


LEGENDA:

- KOMUNIKACE NAVRŽENÉ K OMEZENÍ NA
- ALTERNATIVNÍ TRASY NA
- TRANZIT NAVRŽENÝ ZÁKAZ VJEZDU NA NAD 12 t S DODATKOVOU TABULKOU TRANZIT
- bez výjimek NAVRŽENÝ ZÁKAZ VJEZDU NA NAD 12 t
- ➔ NAVRŽENÁ MÍSTA OMEZENÍ NA
- STÁVAJÍCÍ ZÓNA SE ZÁKAZEM VJEZDU NA NAD 3,5 t
- STÁVAJÍCÍ ZÓNA SE ZÁKAZEM VJEZDU NA NAD 6 t
- 12t ➔ VYBRANÁ STÁVAJÍCÍ OMEZENÍ NA

Technická správa komunikací hl. m. Prahy, a.s. Veletržní 1623/24, 170 00 Praha 7 http://www.tsk-praha.cz	
	Ředitel úseku dopravního inženýrství: Ing. Michal Peterka Vedoucí oddělení organizace dopravy: Ing. Marek Karban Zpracovatel: Ing. Vojtěch Veselý
Číslo přílohy: 1	
ROZŠÍŘENÍ ZÁKAZU VJEZDU NA - PŘEHLEDNÁ SITUACE	
Měřítko: - Datum: 7/2024	

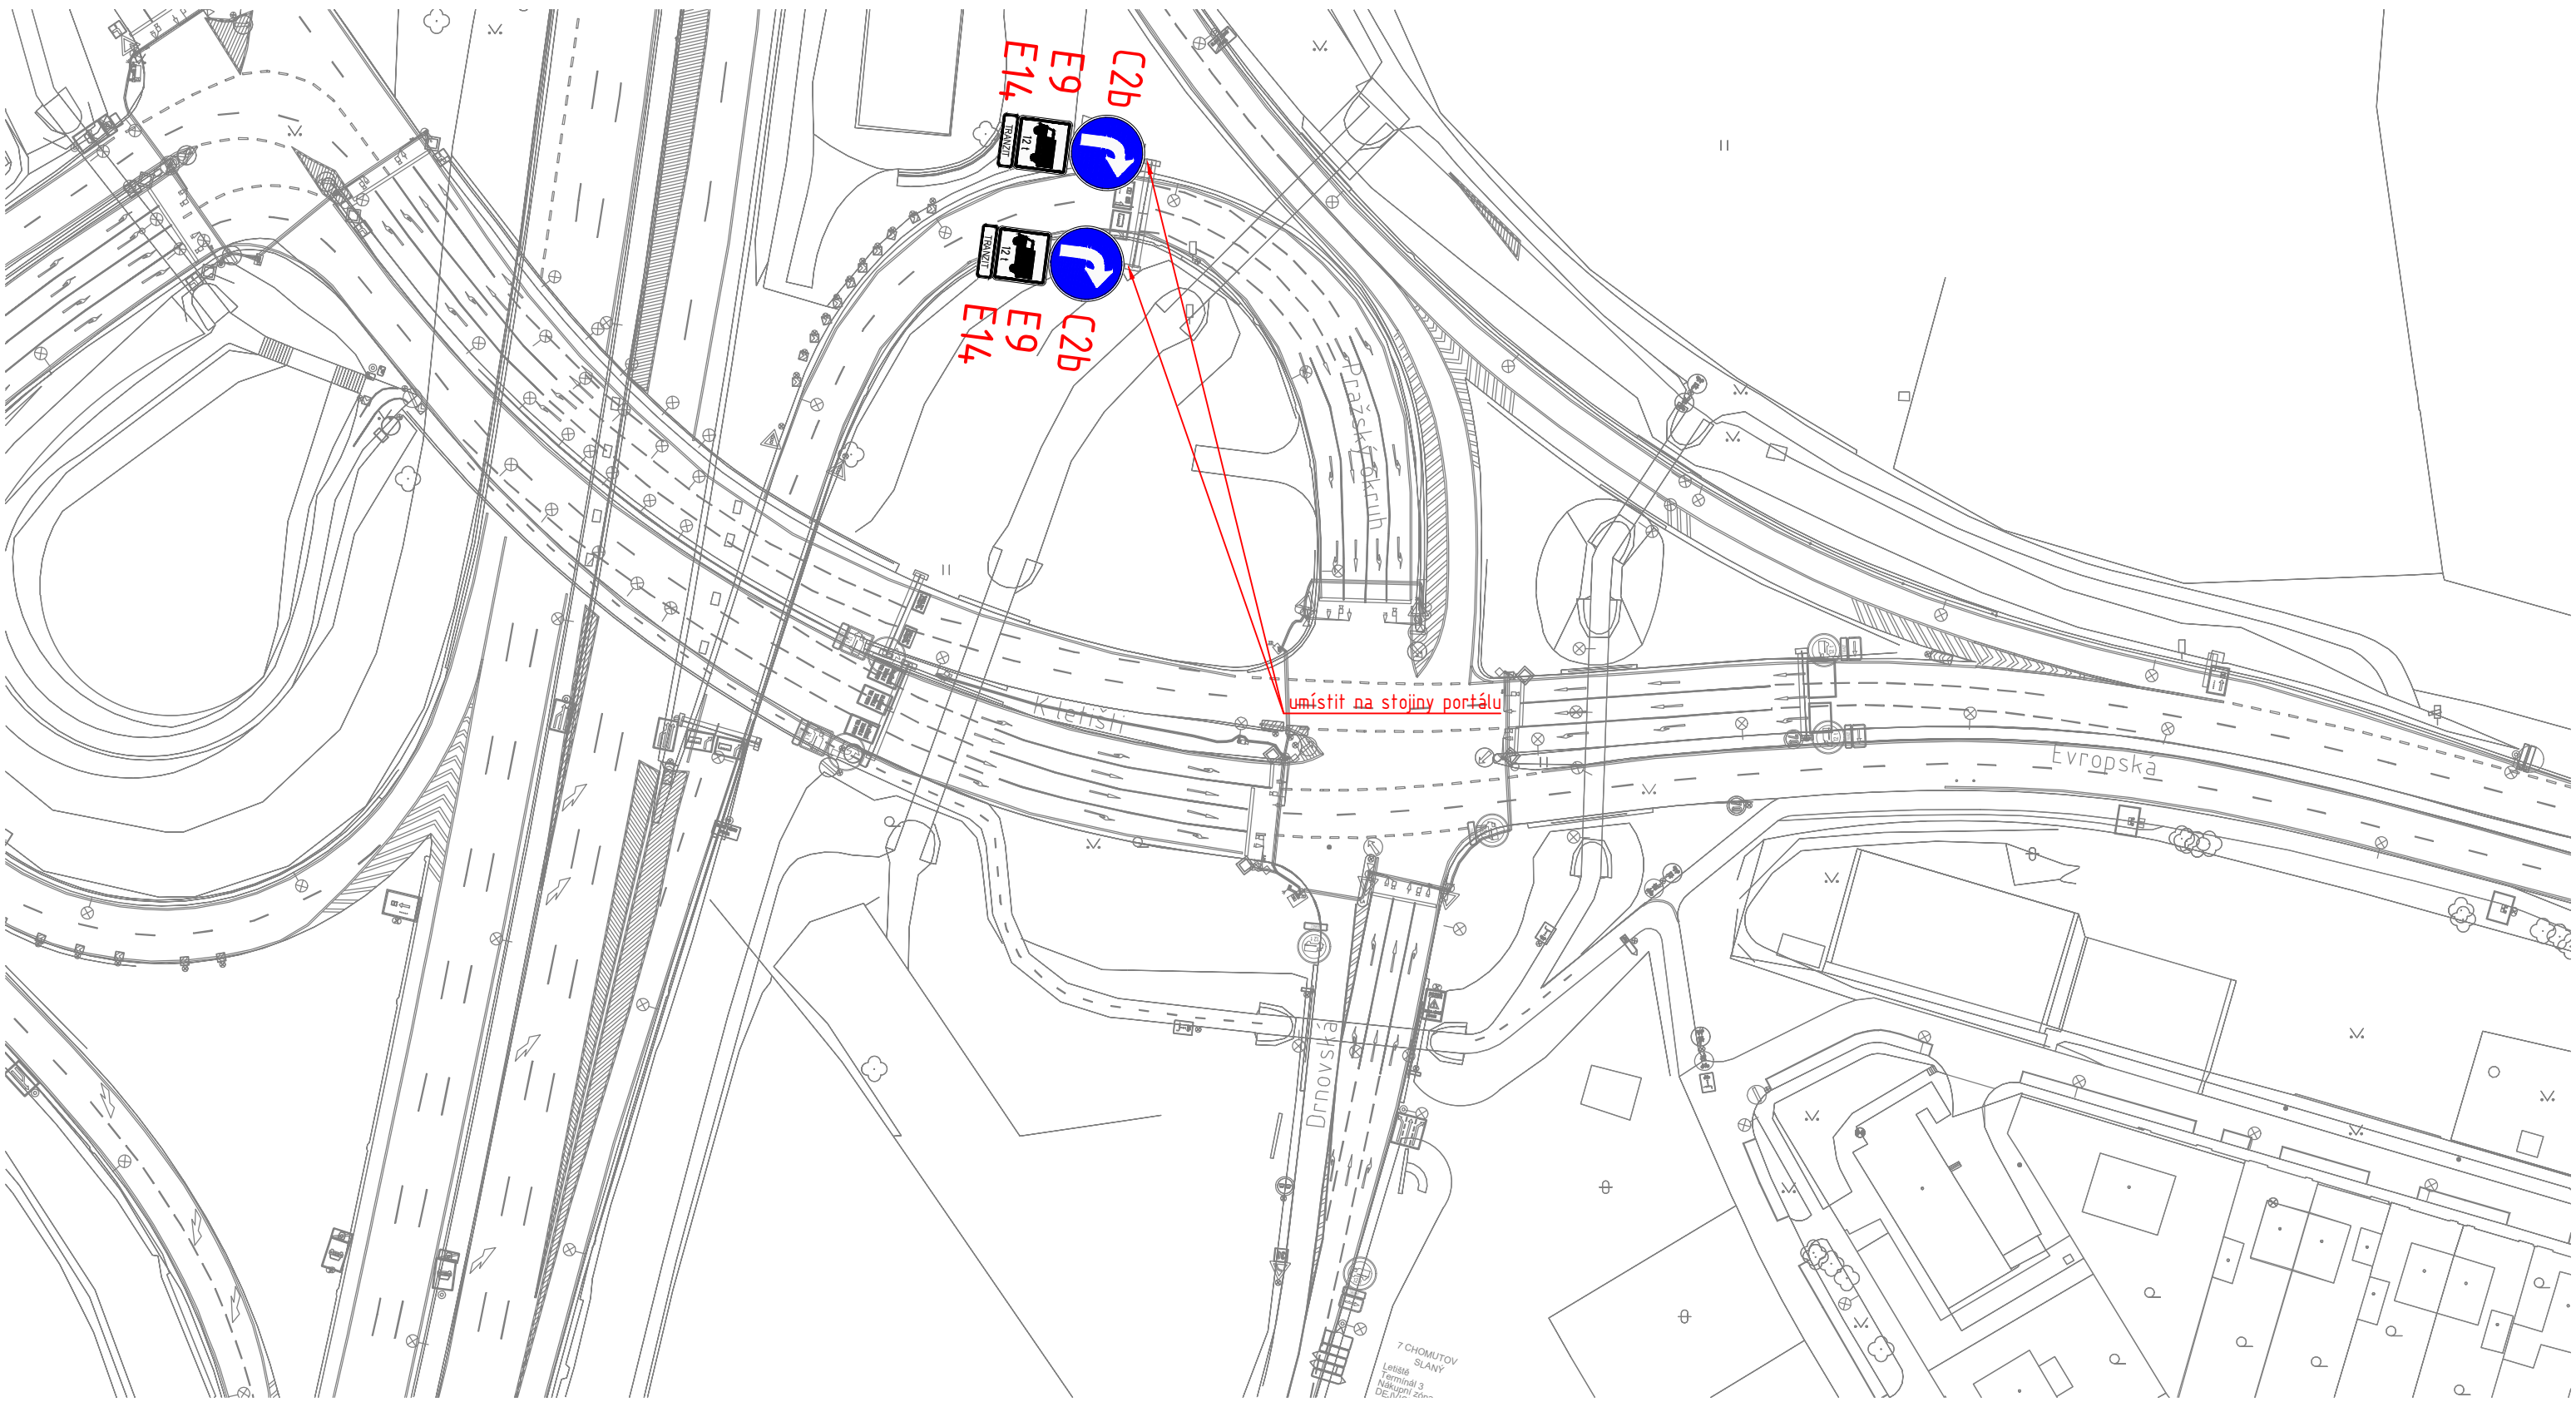

LEGENDA:

-  PODKLAD
-  RUŠENÉ DZ
-  NOVÉ VODOROVNÉ DZ
-  **B4** NOVÉ SVISLÉ DZ
-  NOVÝ SLOUPEK




Technická správa komunikací hl. m. Prahy, a.s.

Veletržní 1623/24, 170 00 Praha 7
<http://www.tsk-praha.cz>



Ředitel úseku dopravního inženýrství:	Ing. Michal Peterka	Číslo přílohy:	2.1a
Vedoucí oddělení organizace dopravy:	Ing. Marek Karban		
Zpracovatel:	Ing. Vojtěch Veselý		
ROZŠÍŘENÍ ZÁKAZU VJEZDU NÁKLADNÍCH AUTOMOBILŮ NAD 12t - LOKALITA MŮK RUZYNĚ		Měřítko:	1:1000
		Datum:	7/2024

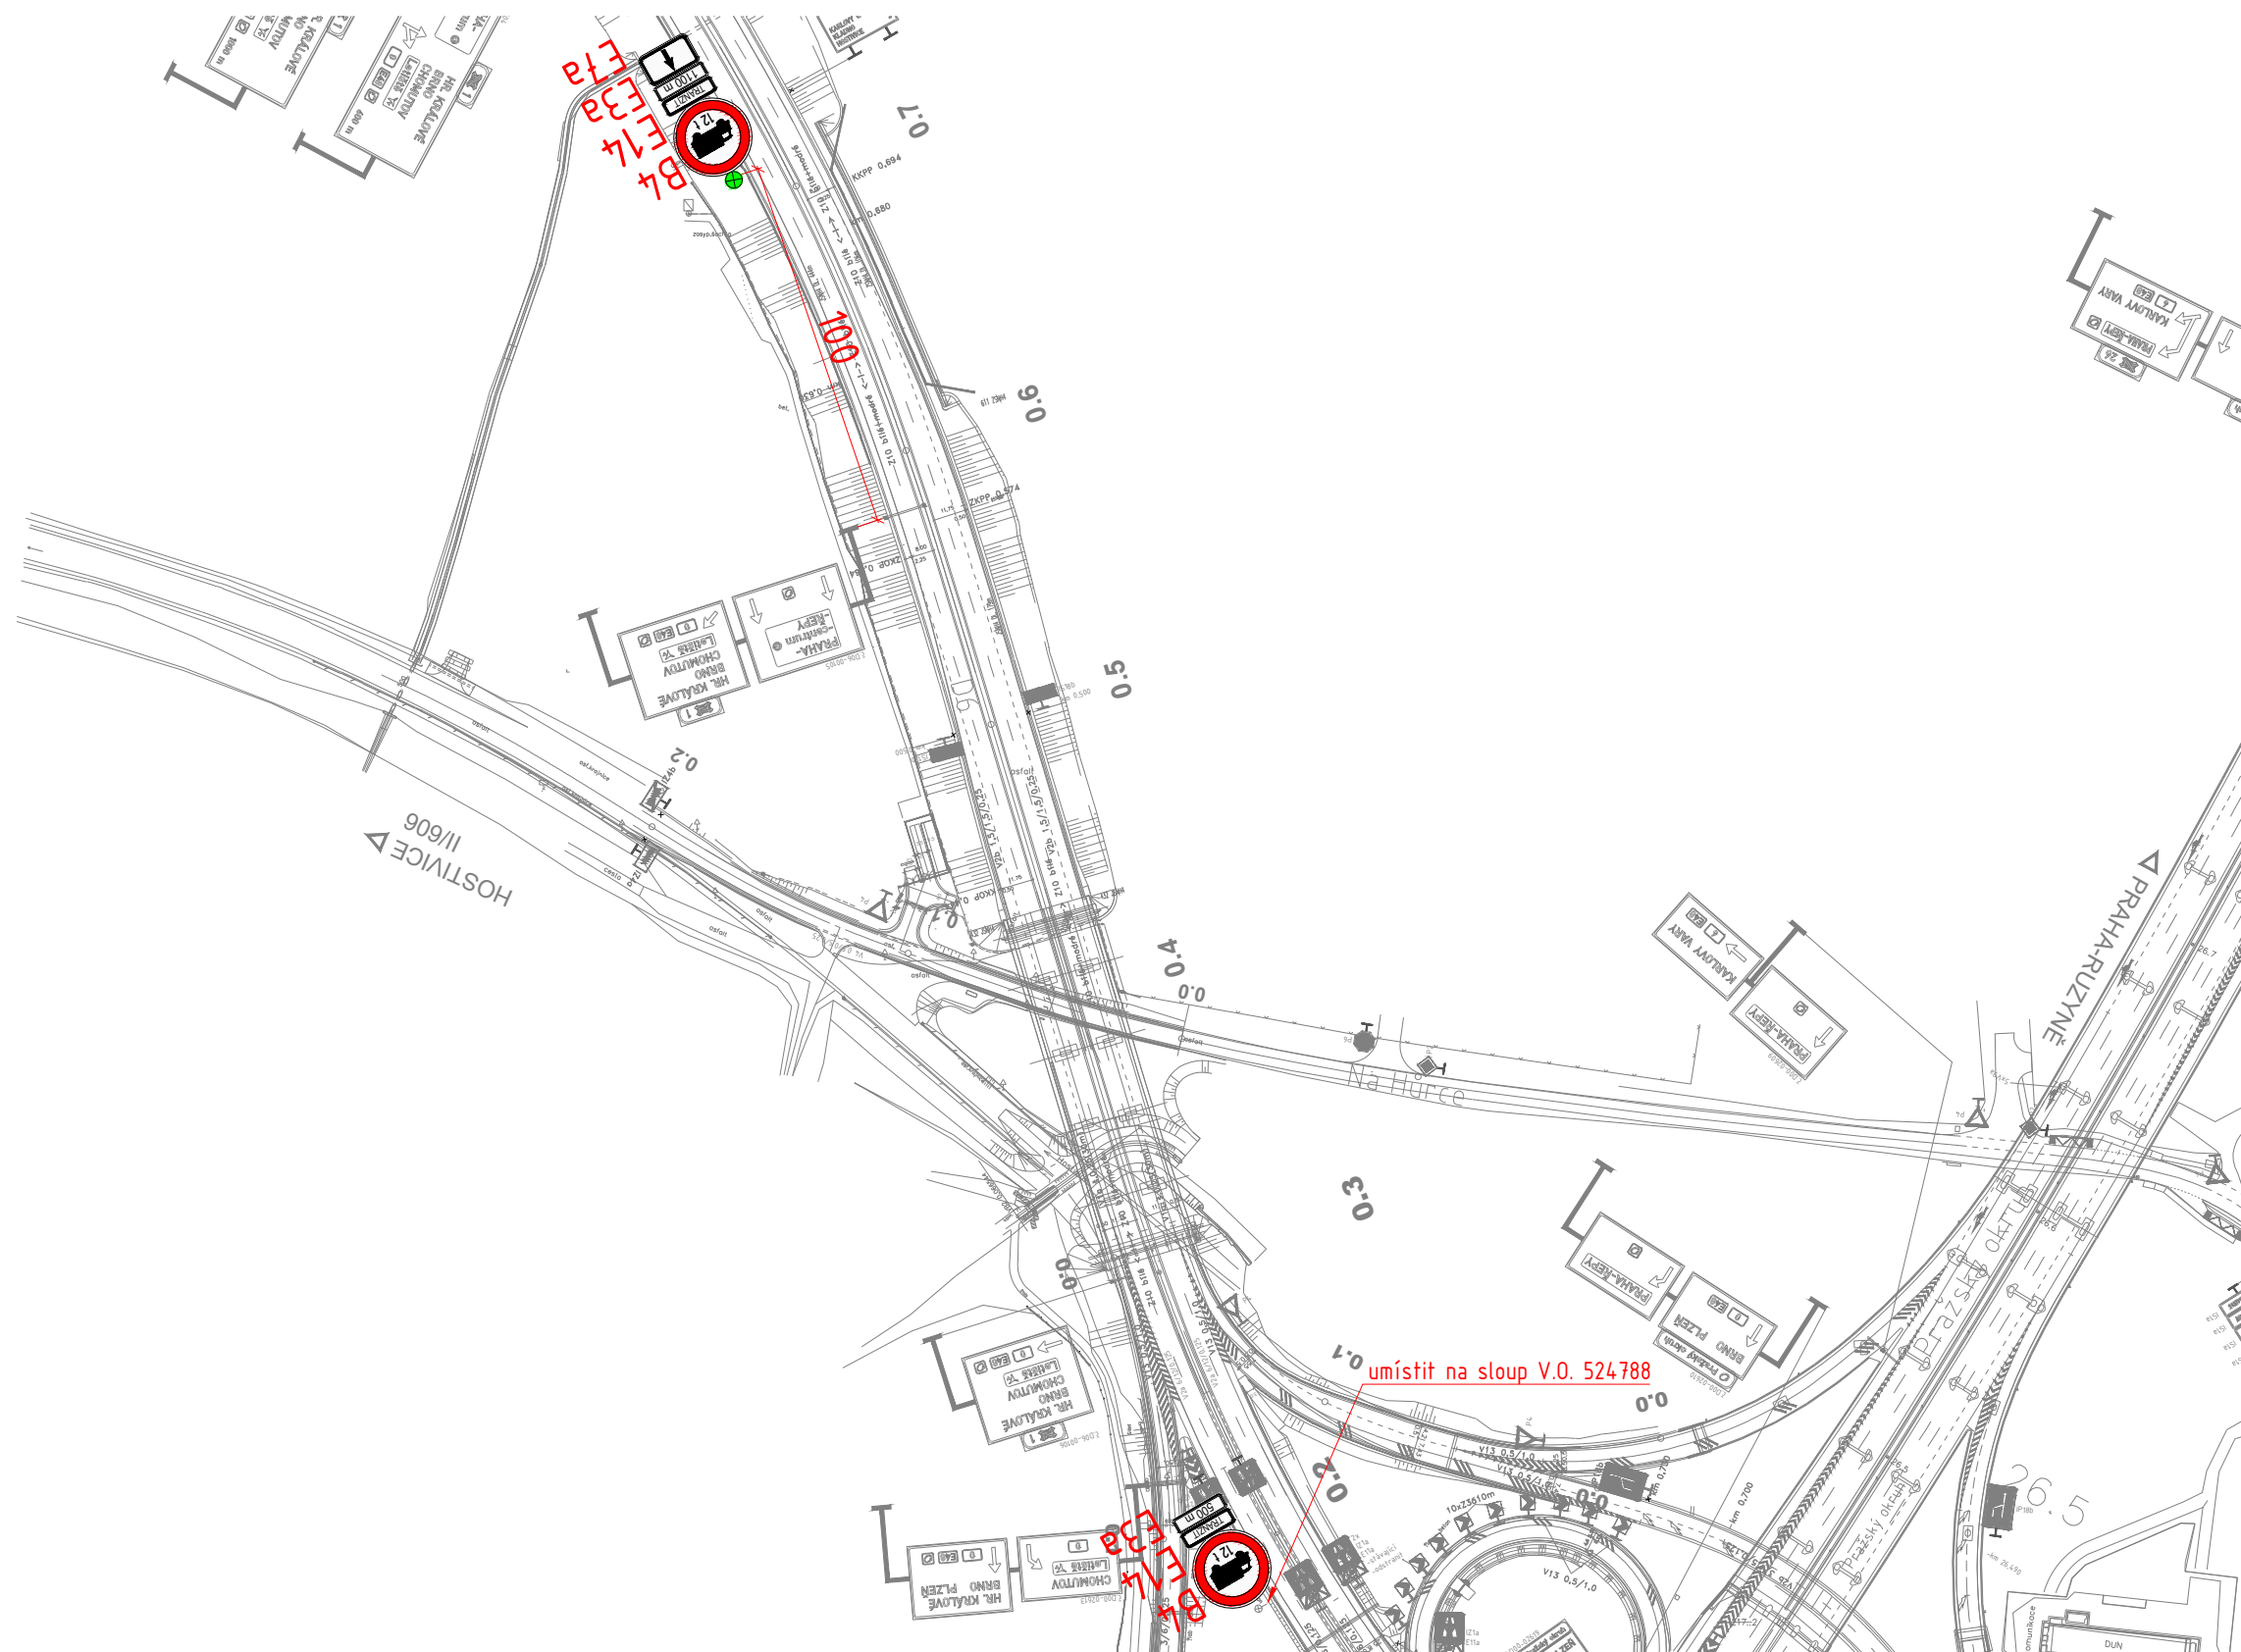

LEGENDA:

- PODKLAD
- RUŠENÉ DZ
- NOVÉ VODOROVNÉ DZ
- B4 NOVÉ SVISLÉ DZ
- NOVÝ SLOUPEK




Technická správa komunikací hl. m. Prahy, a.s.

Veletržní 1623/24, 170 00 Praha 7
<http://www.tsk-praha.cz>



Ředitel úseku dopravního inženýrství:	Ing. Michal Peterka	Číslo přílohy:	2.2b
Vedoucí oddělení organizace dopravy:	Ing. Marek Karban		
Zpracovatel:	Ing. Vojtěch Veselý		
ROZŠÍŘENÍ ZÁKAZU VJEZDU NÁKLADNÍCH AUTOMOBILŮ NAD 12t - LOKALITA MÚK ŘEPY		Měřítko:	1:2000
		Datum:	7/2024

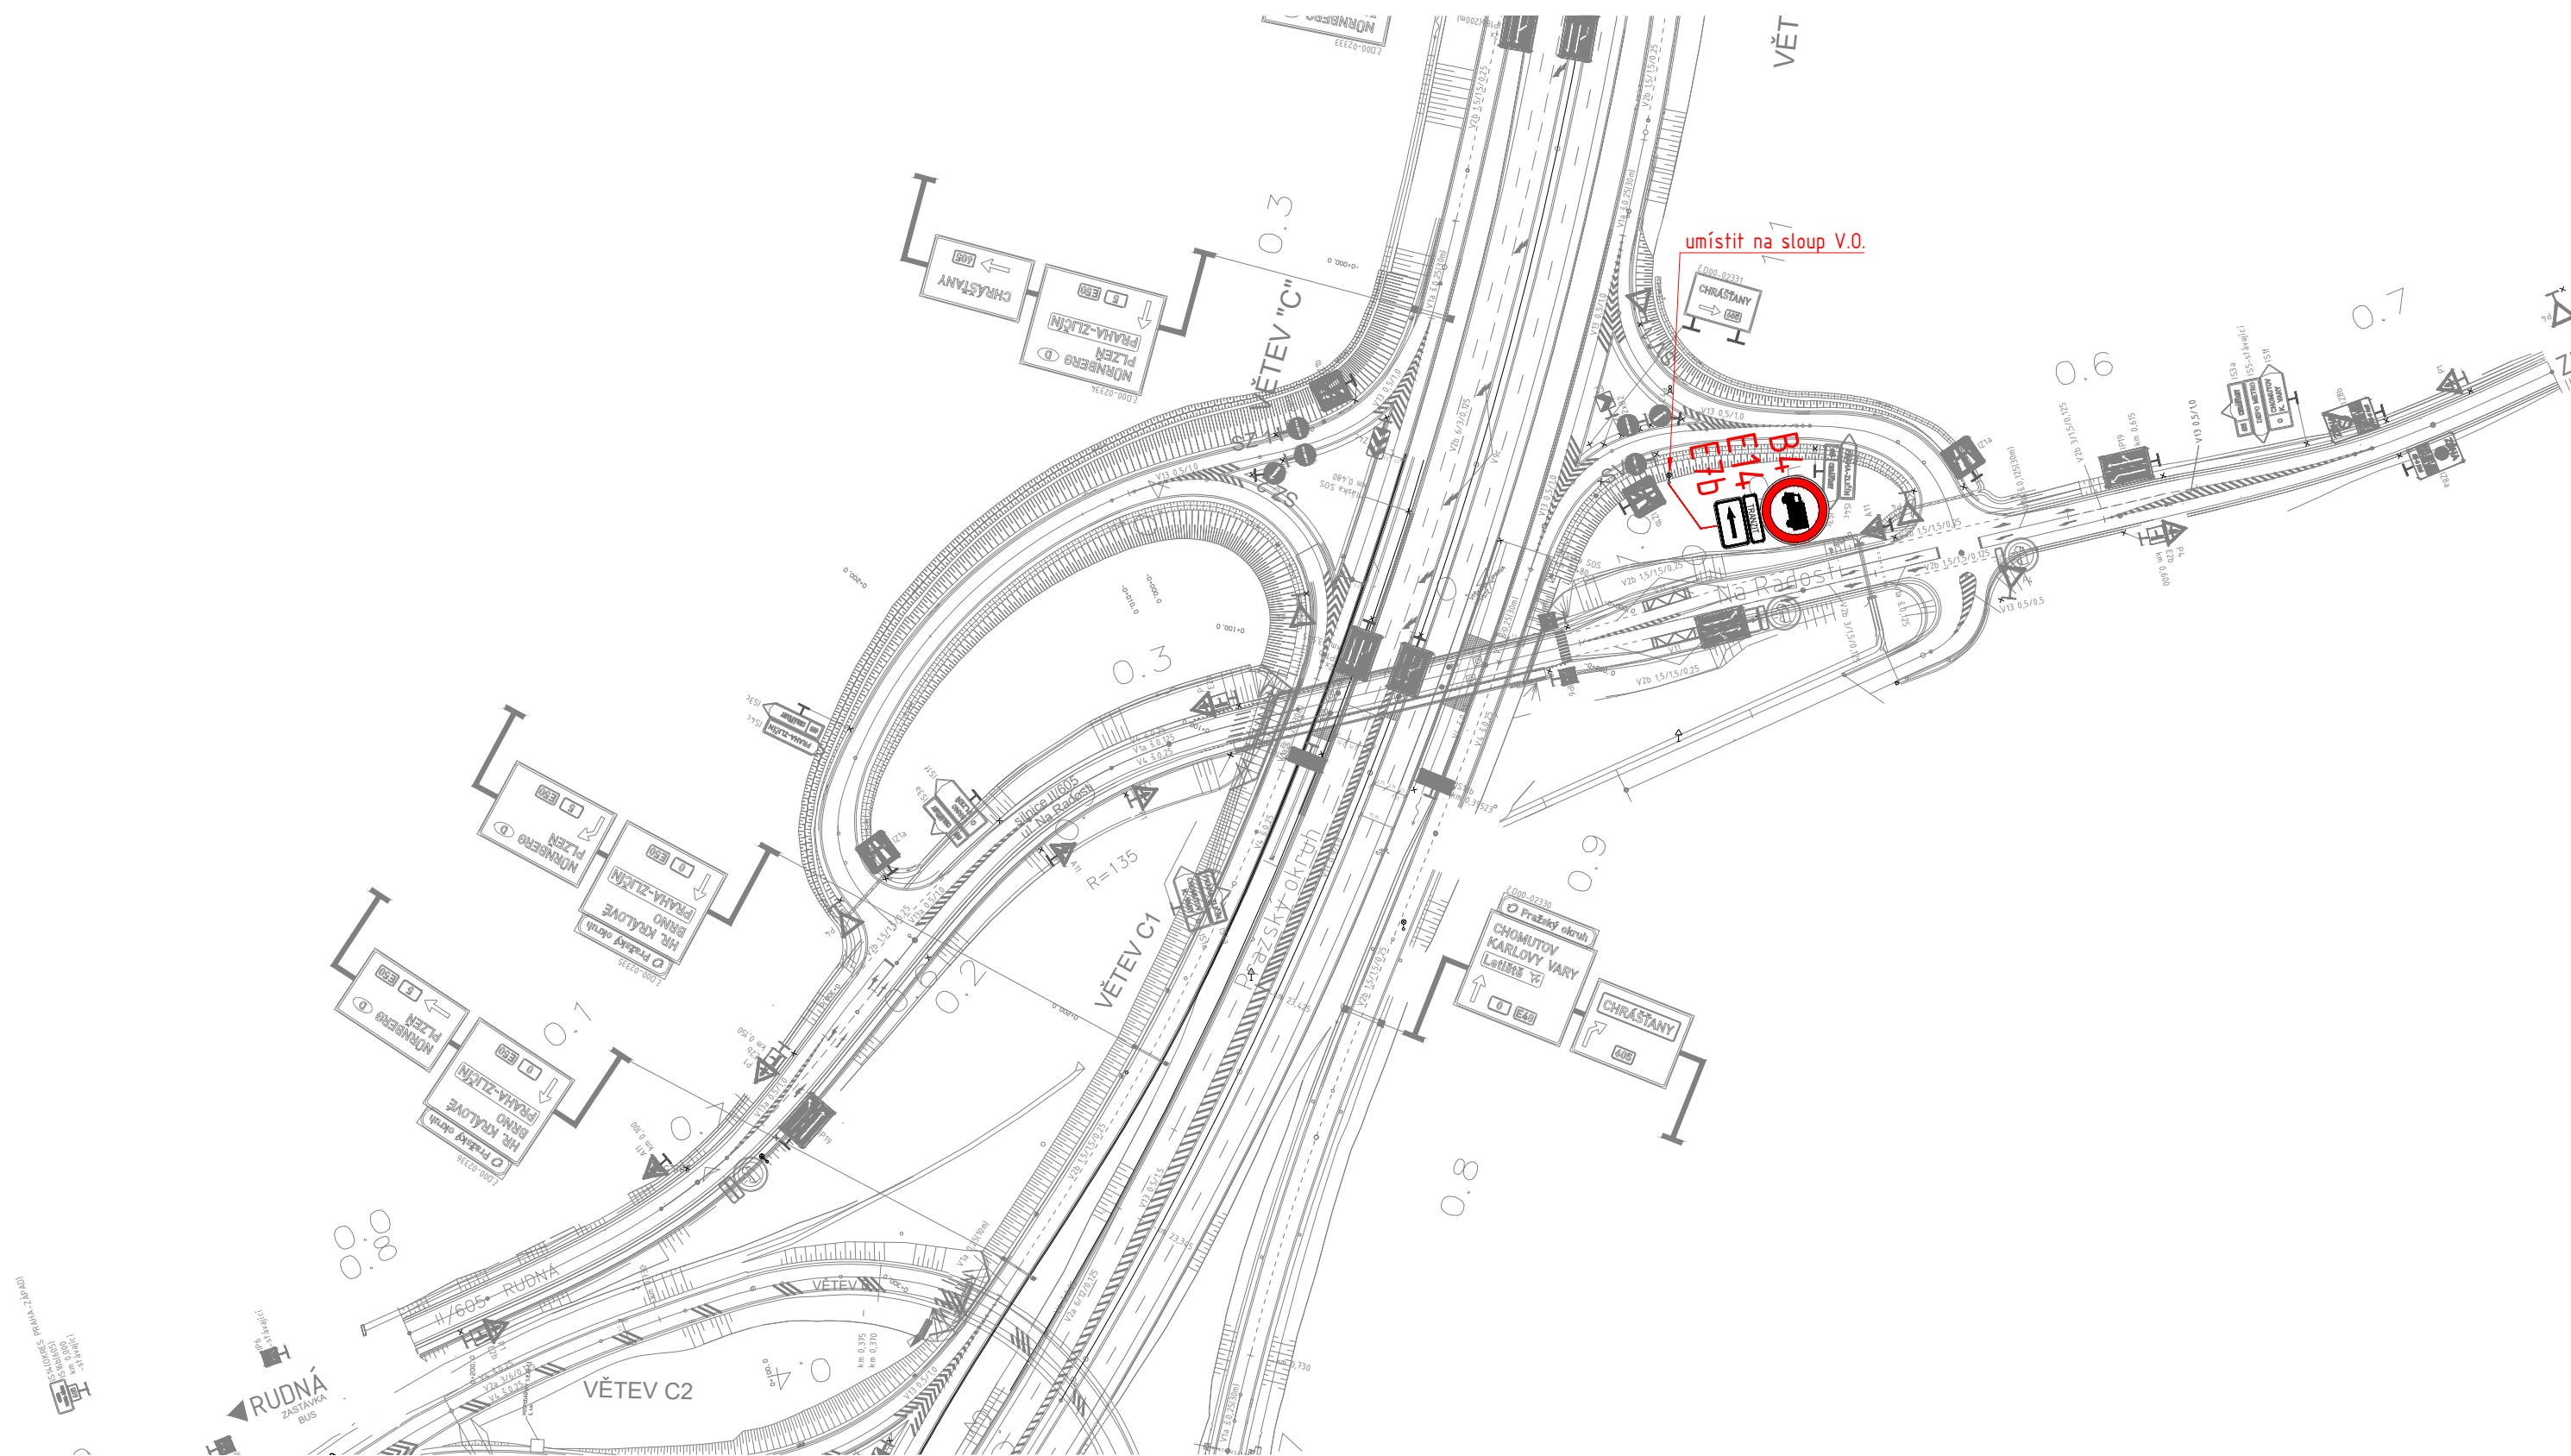

LEGENDA:

- PODKLAD
- RUŠENÉ DZ
- NOVÉ VODOROVNÉ DZ
- 12t B4 NOVÉ SVISLÉ DZ
- NOVÝ SLOUPEK




Technická správa komunikací hl. m. Prahy, a.s.

Veletržní 1623/24, 170 00 Praha 7
<http://www.tsk-praha.cz>



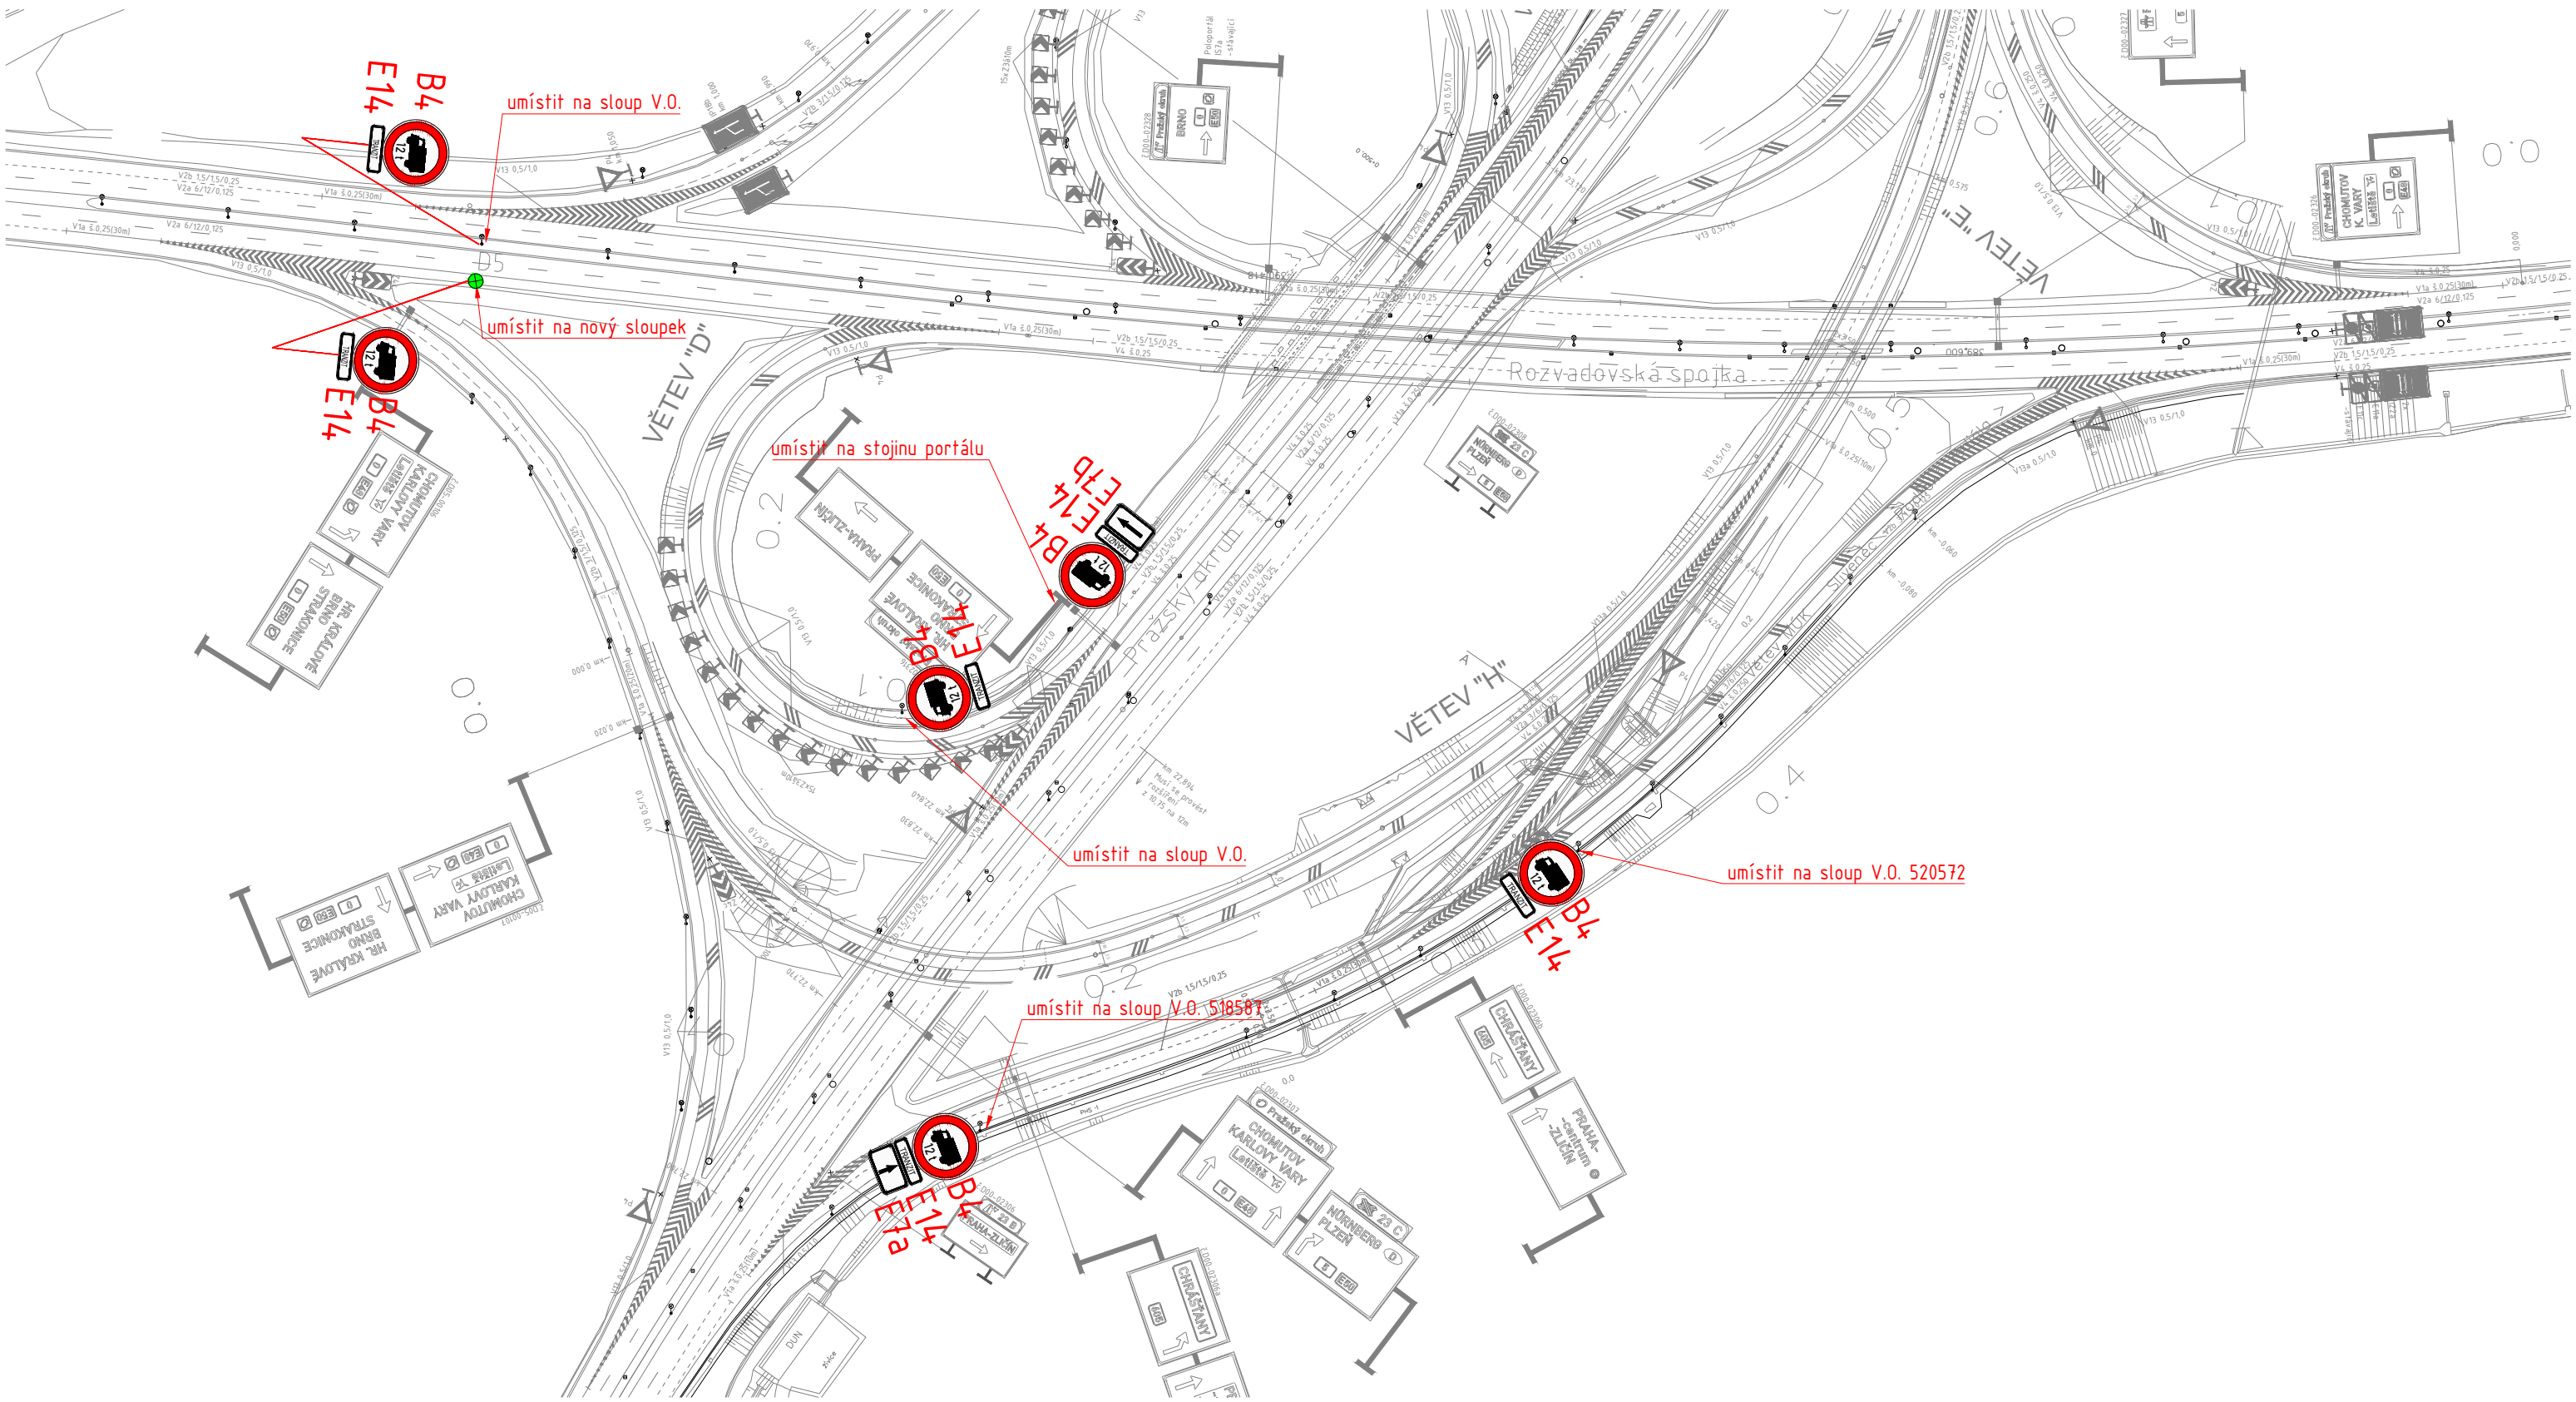


Ředitel úseku dopravního inženýrství:	Ing. Michal Peterka	Číslo přílohy:	2.3a
Vedoucí oddělení organizace dopravy:	Ing. Marek Karban		
Zpracovatel:	Ing. Vojtěch Veselý		
ROZŠÍŘENÍ ZÁKAZU VJEZDU NÁKLADNÍCH AUTOMOBILŮ NAD 12t - LOKALITA MŮK TŘEBONICE		Měřítko:	1:2000
		Datum:	7/2024



LEGENDA:



-  PODKLAD
-  RUŠENÉ DZ
-  NOVÉ VODOROVNÉ DZ
-  **B4** NOVÉ SVISLÉ DZ
-  NOVÝ SLOUPEK

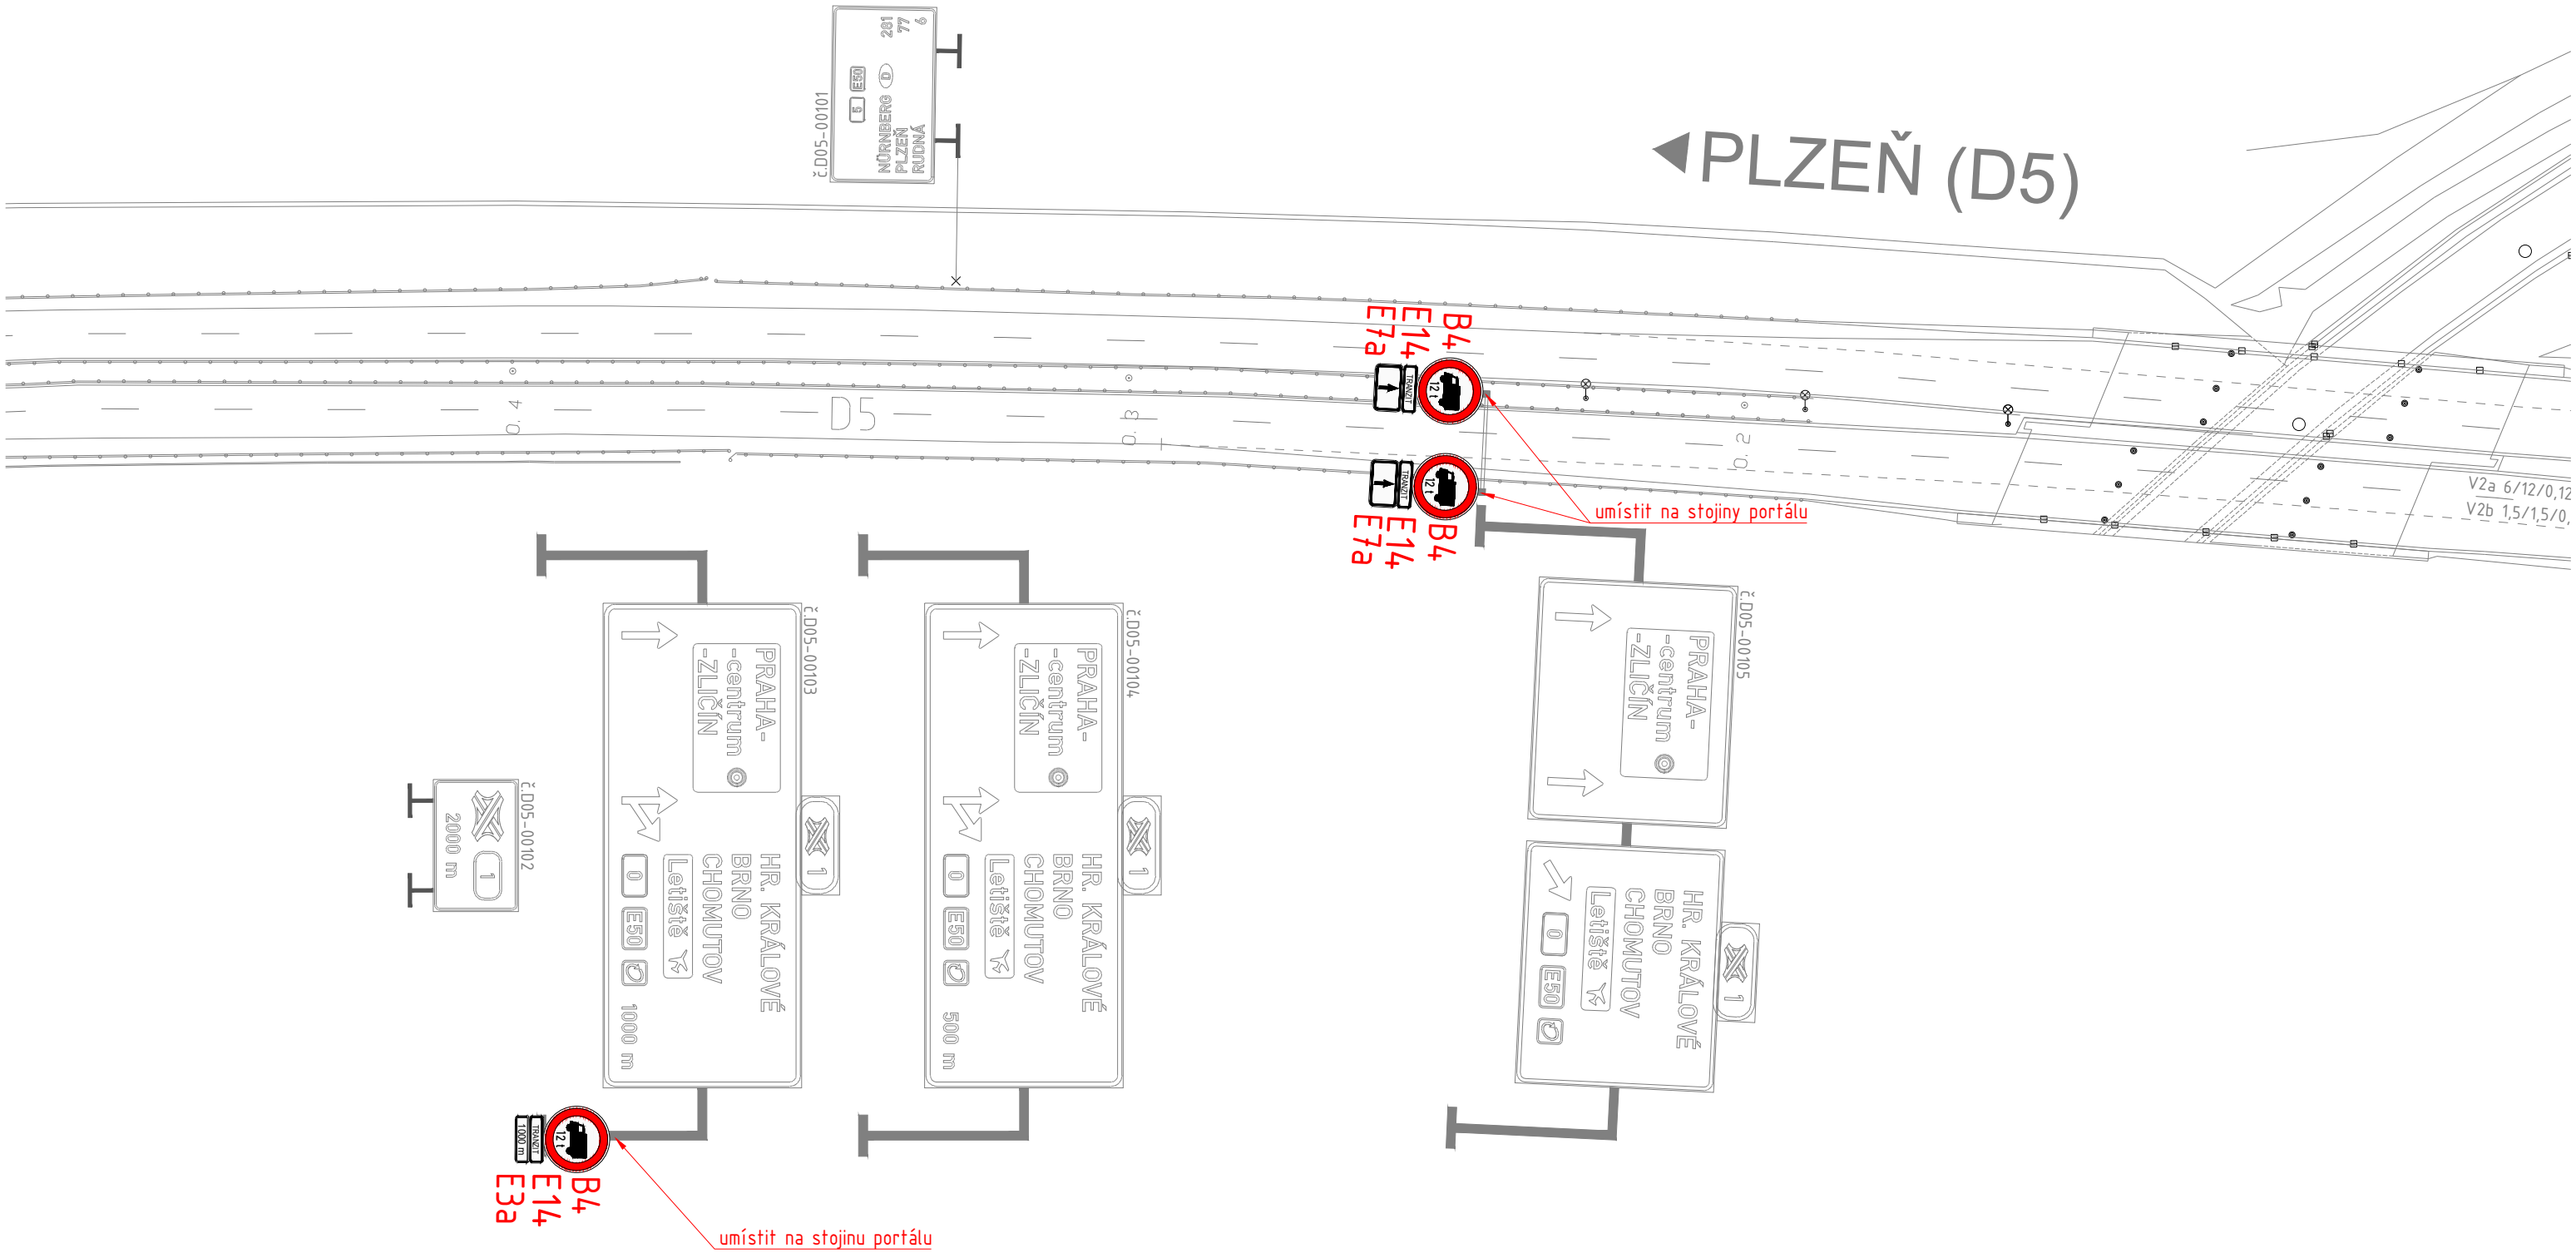
 Technická správa komunikací hl. m. Prahy, a.s. Veletržní 1623/24, 170 00 Praha 7 http://www.tsk-praha.cz		
	Ředitel úseku dopravního inženýrství: Ing. Michal Peterka Vedoucí oddělení organizace dopravy: Ing. Marek Karban Zpracovatel: Ing. Vojtěch Veselý	Číslo přílohy: 2.3b
ROZŠÍŘENÍ ZÁKAZU VJEZDU NÁKLADNÍCH AUTOMOBILŮ NAD 12t - LOKALITA MŮK TŘEBONICE		Měřítko: 1:2000 Datum: 7/2024



LEGENDA:

-  PODKLAD
-  RUŠENÉ DZ
-  NOVÉ VODOROVNÉ DZ
-  **B4** NOVÉ SVISLÉ DZ
-  NOVÝ SLOUPEK

 Technická správa komunikací hl. m. Prahy, a.s. Veletržní 1623/24, 170 00 Praha 7 http://www.tsk-praha.cz			
Ředitel úseku dopravního inženýrství:	Ing. Michal Peterka	Číslo přílohy:	2.3c
Vedoucí oddělení organizace dopravy:	Ing. Marek Karban		
Zpracovatel:	Ing. Vojtěch Veselý		
ROZŠÍŘENÍ ZÁKAZU VJEZDU NÁKLADNÍCH AUTOMOBILŮ NAD 12t - LOKALITA MŮK TŘEBONICE		Měřítko:	1:1000
		Datum:	7/2024

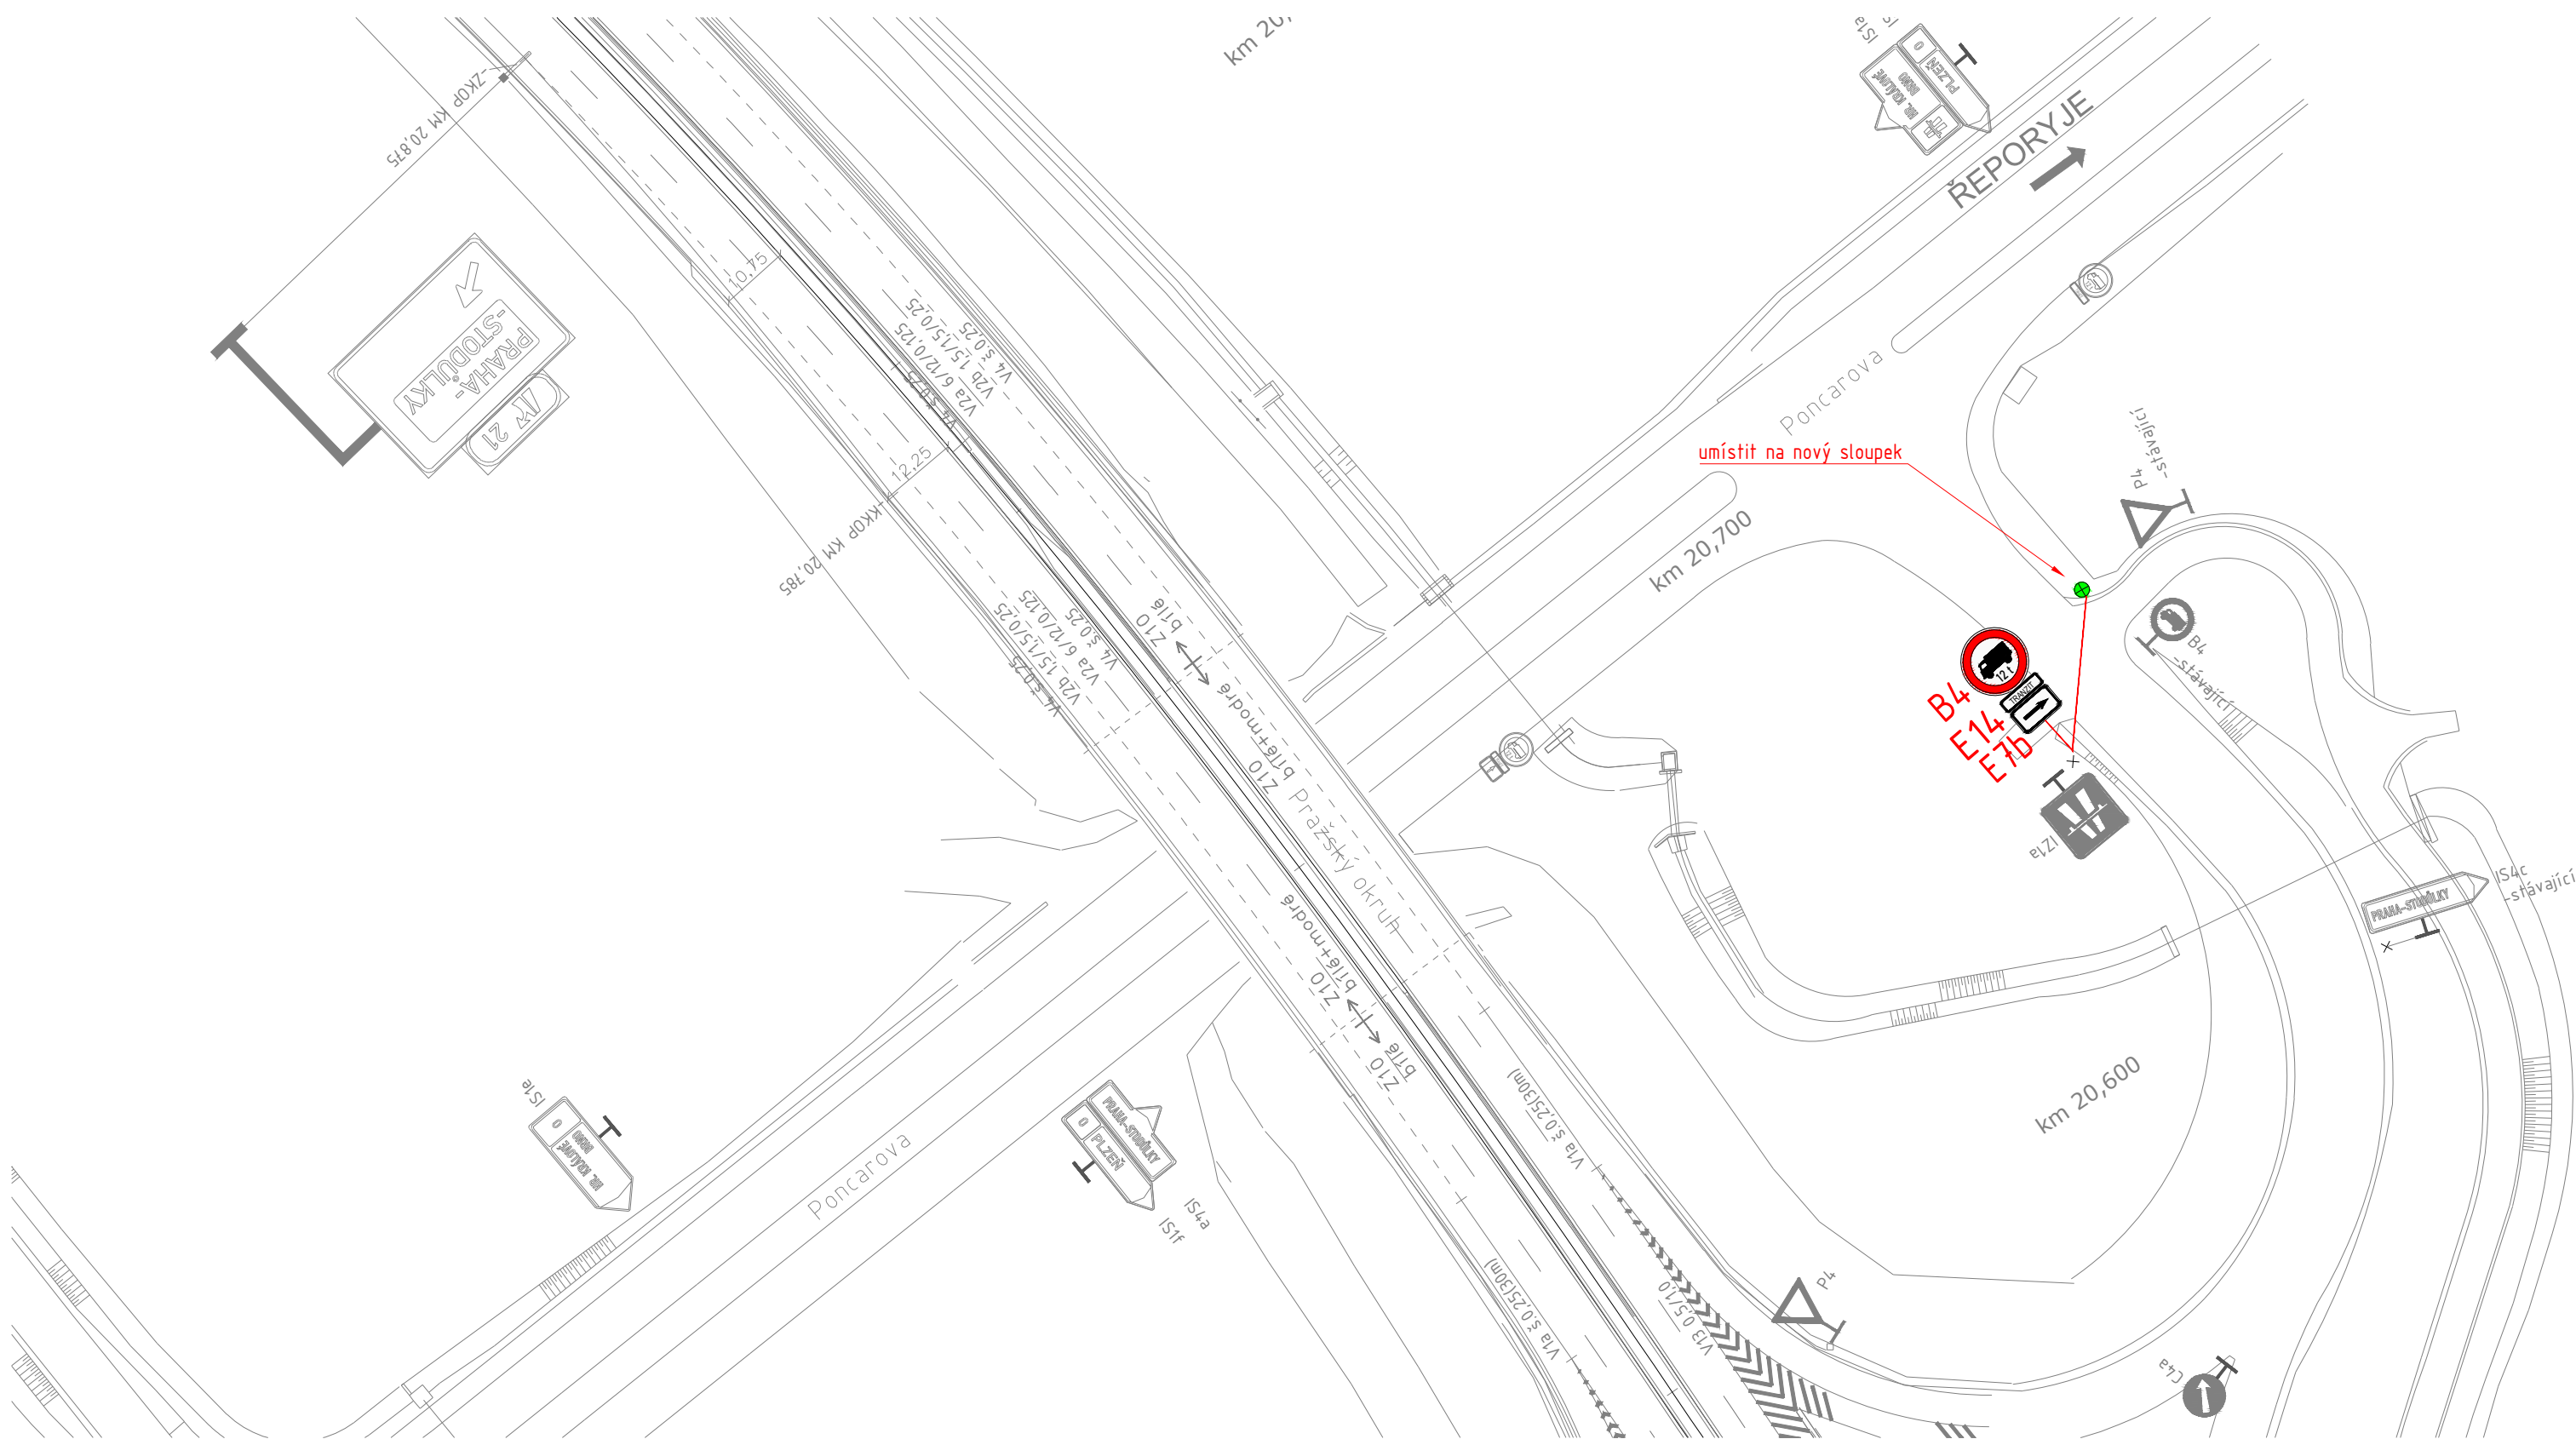

LEGENDA:

-  PODKLAD
-  RUŠENÉ DZ
-  NOVÉ VODOROVNÉ DZ
-  **B4** NOVÉ SVISLÉ DZ
-  NOVÝ SLOUPEK




Technická správa komunikací hl. m. Prahy, a.s.

Veletržní 1623/24, 170 00 Praha 7
<http://www.tsk-praha.cz>



Ředitel úseku dopravního inženýrství:	Ing. Michal Peterka	Číslo přílohy:	2.4a
Vedoucí oddělení organizace dopravy:	Ing. Marek Karban		
Zpracovatel:	Ing. Vojtěch Veselý		
ROZŠÍŘENÍ ZÁKAZU VJEZDU NÁKLADNÍCH AUTOMOBILŮ NAD 12t - LOKALITA MÚK JINOČANY		Měřítko:	1:1000
		Datum:	7/2024

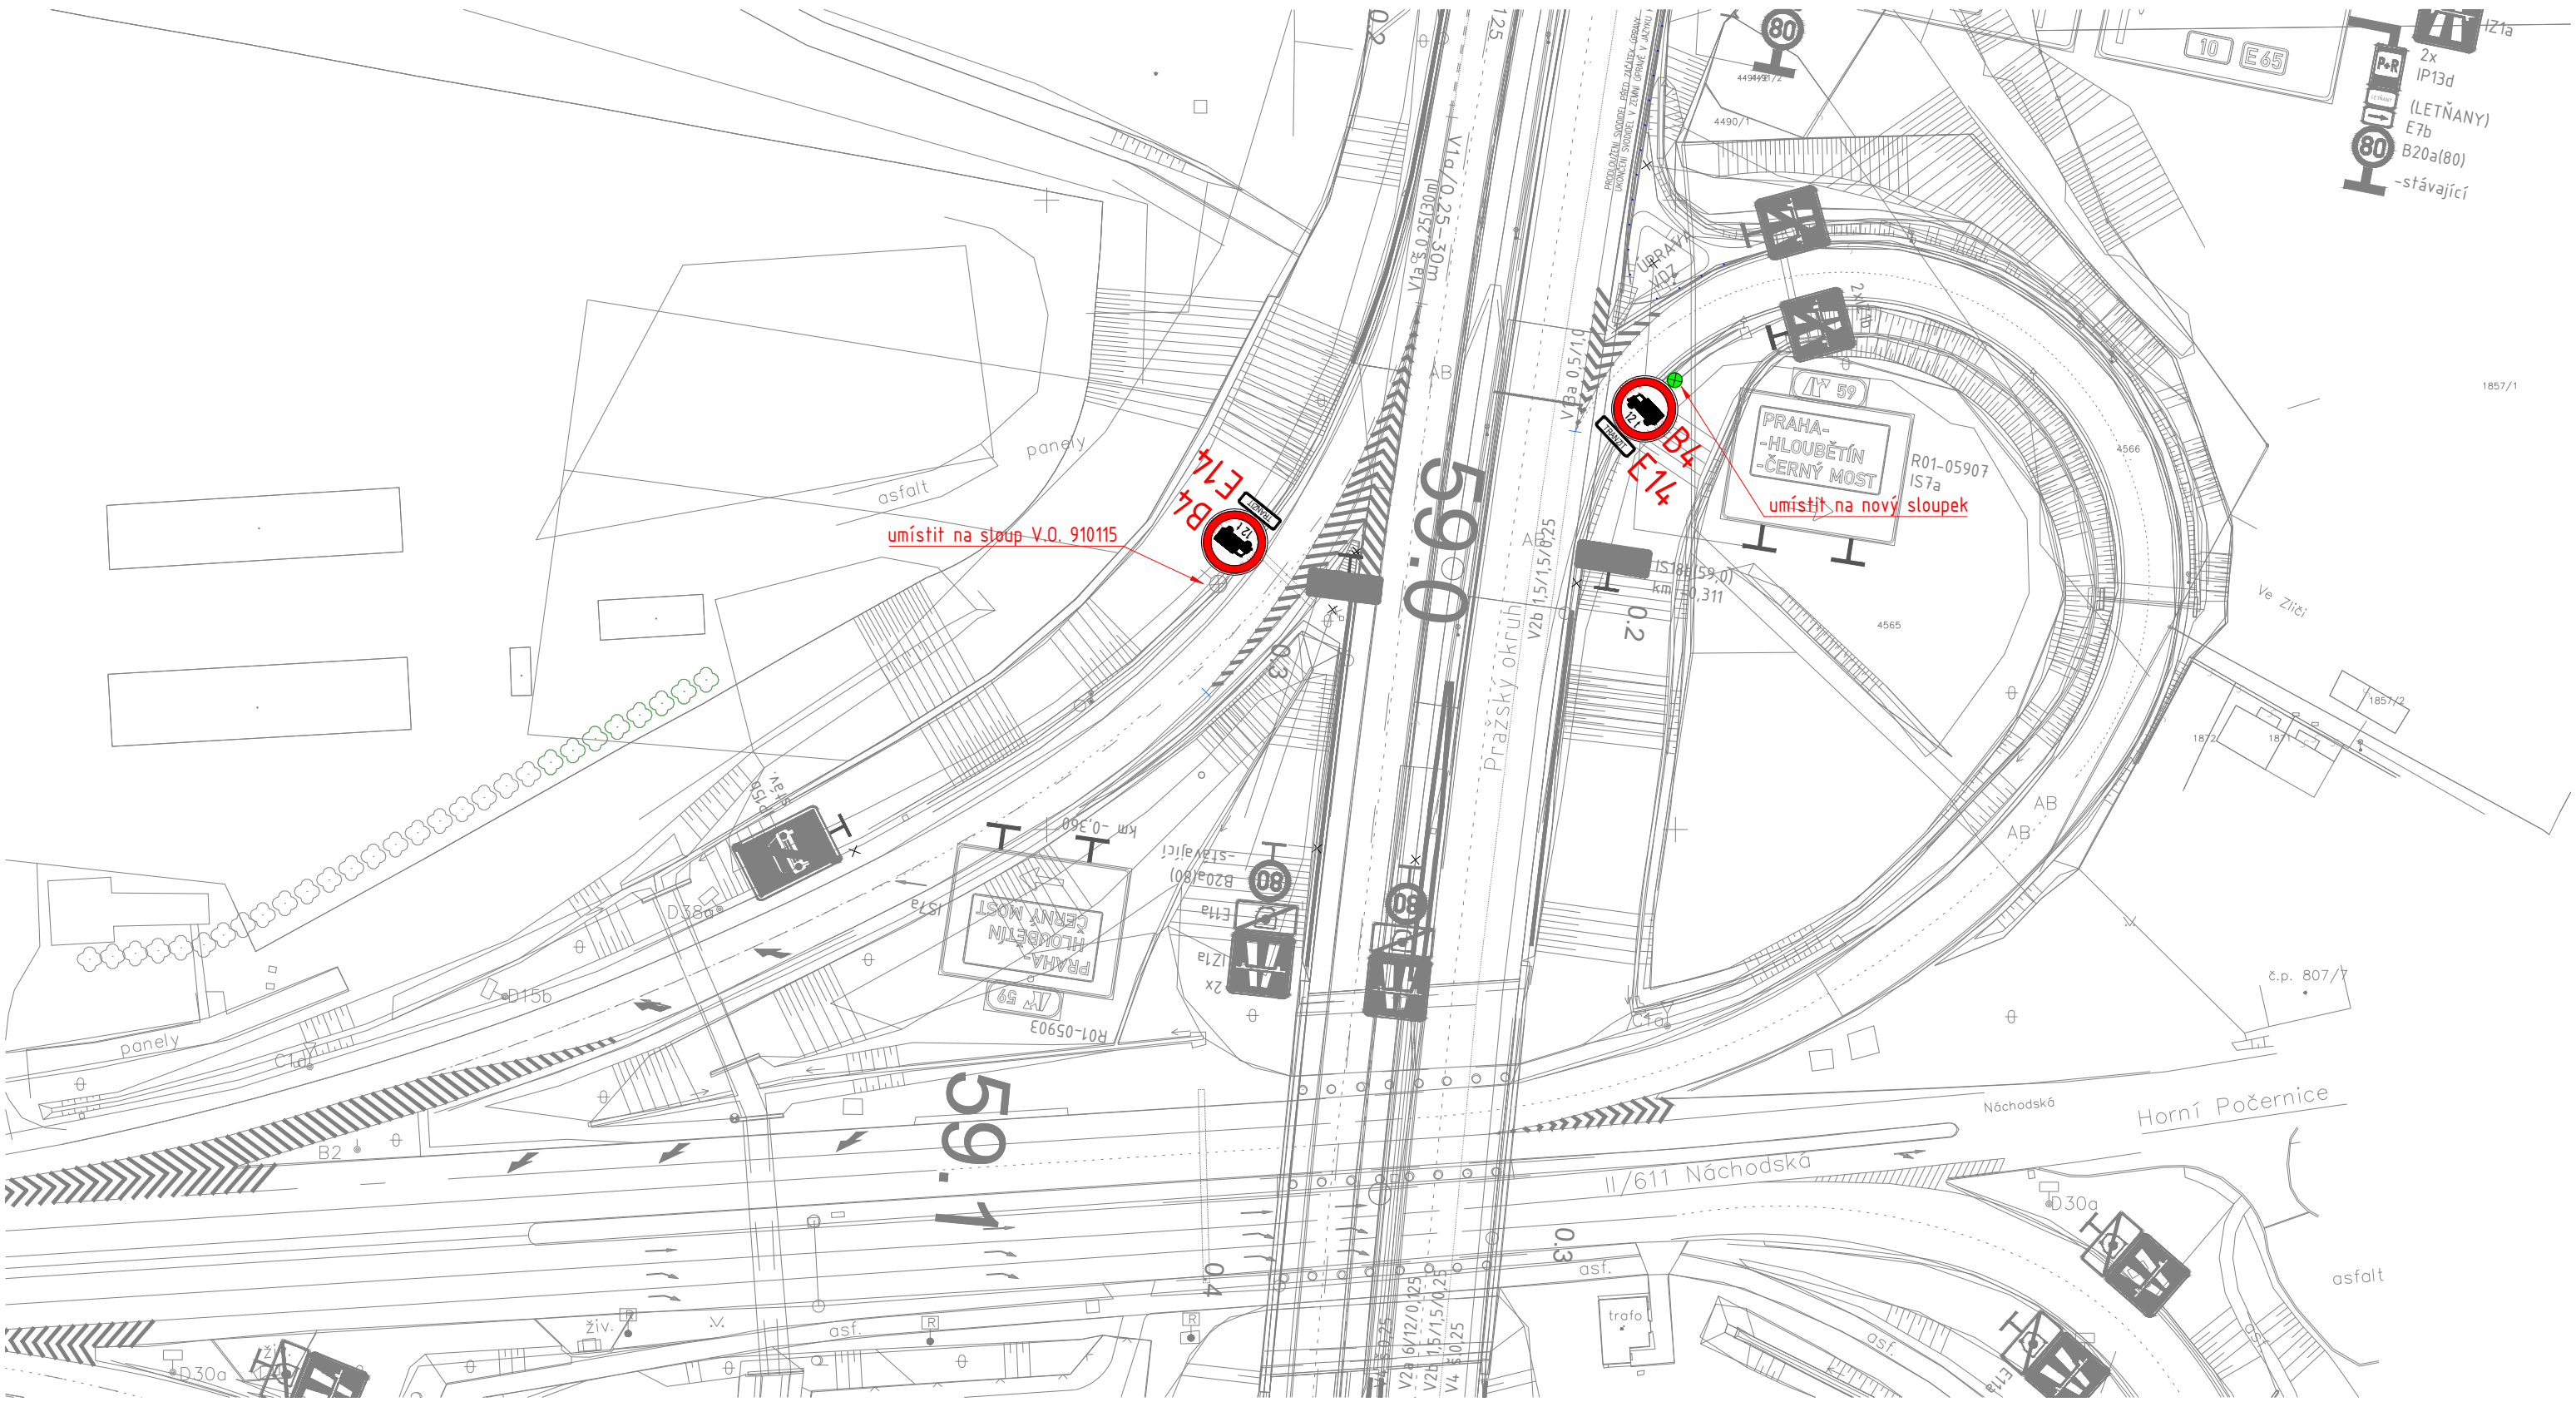

LEGENDA:

-  PODKLAD
-  RUŠENÉ DZ
-  NOVÉ VODOROVNÉ DZ
-  **B4** NOVÉ SVISLÉ DZ
-  NOVÝ SLOUPEK




Technická správa komunikací hl. m. Prahy, a.s.

Veletržní 1623/24, 170 00 Praha 7
<http://www.tsk-praha.cz>



Ředitel úseku dopravního inženýrství:	Ing. Michal Peterka	Číslo přílohy:	2.11a
Vedoucí oddělení organizace dopravy:	Ing. Marek Karban		
Zpracovatel:	Ing. Vojtěch Veselý		
ROZŠÍŘENÍ ZÁKAZU VJEZDU NÁKLADNÍCH AUTOMOBILŮ NAD 12t - LOKALITA MŮK CHLUMECKÁ		Měřítko:	1:1000
		Datum:	7/2024

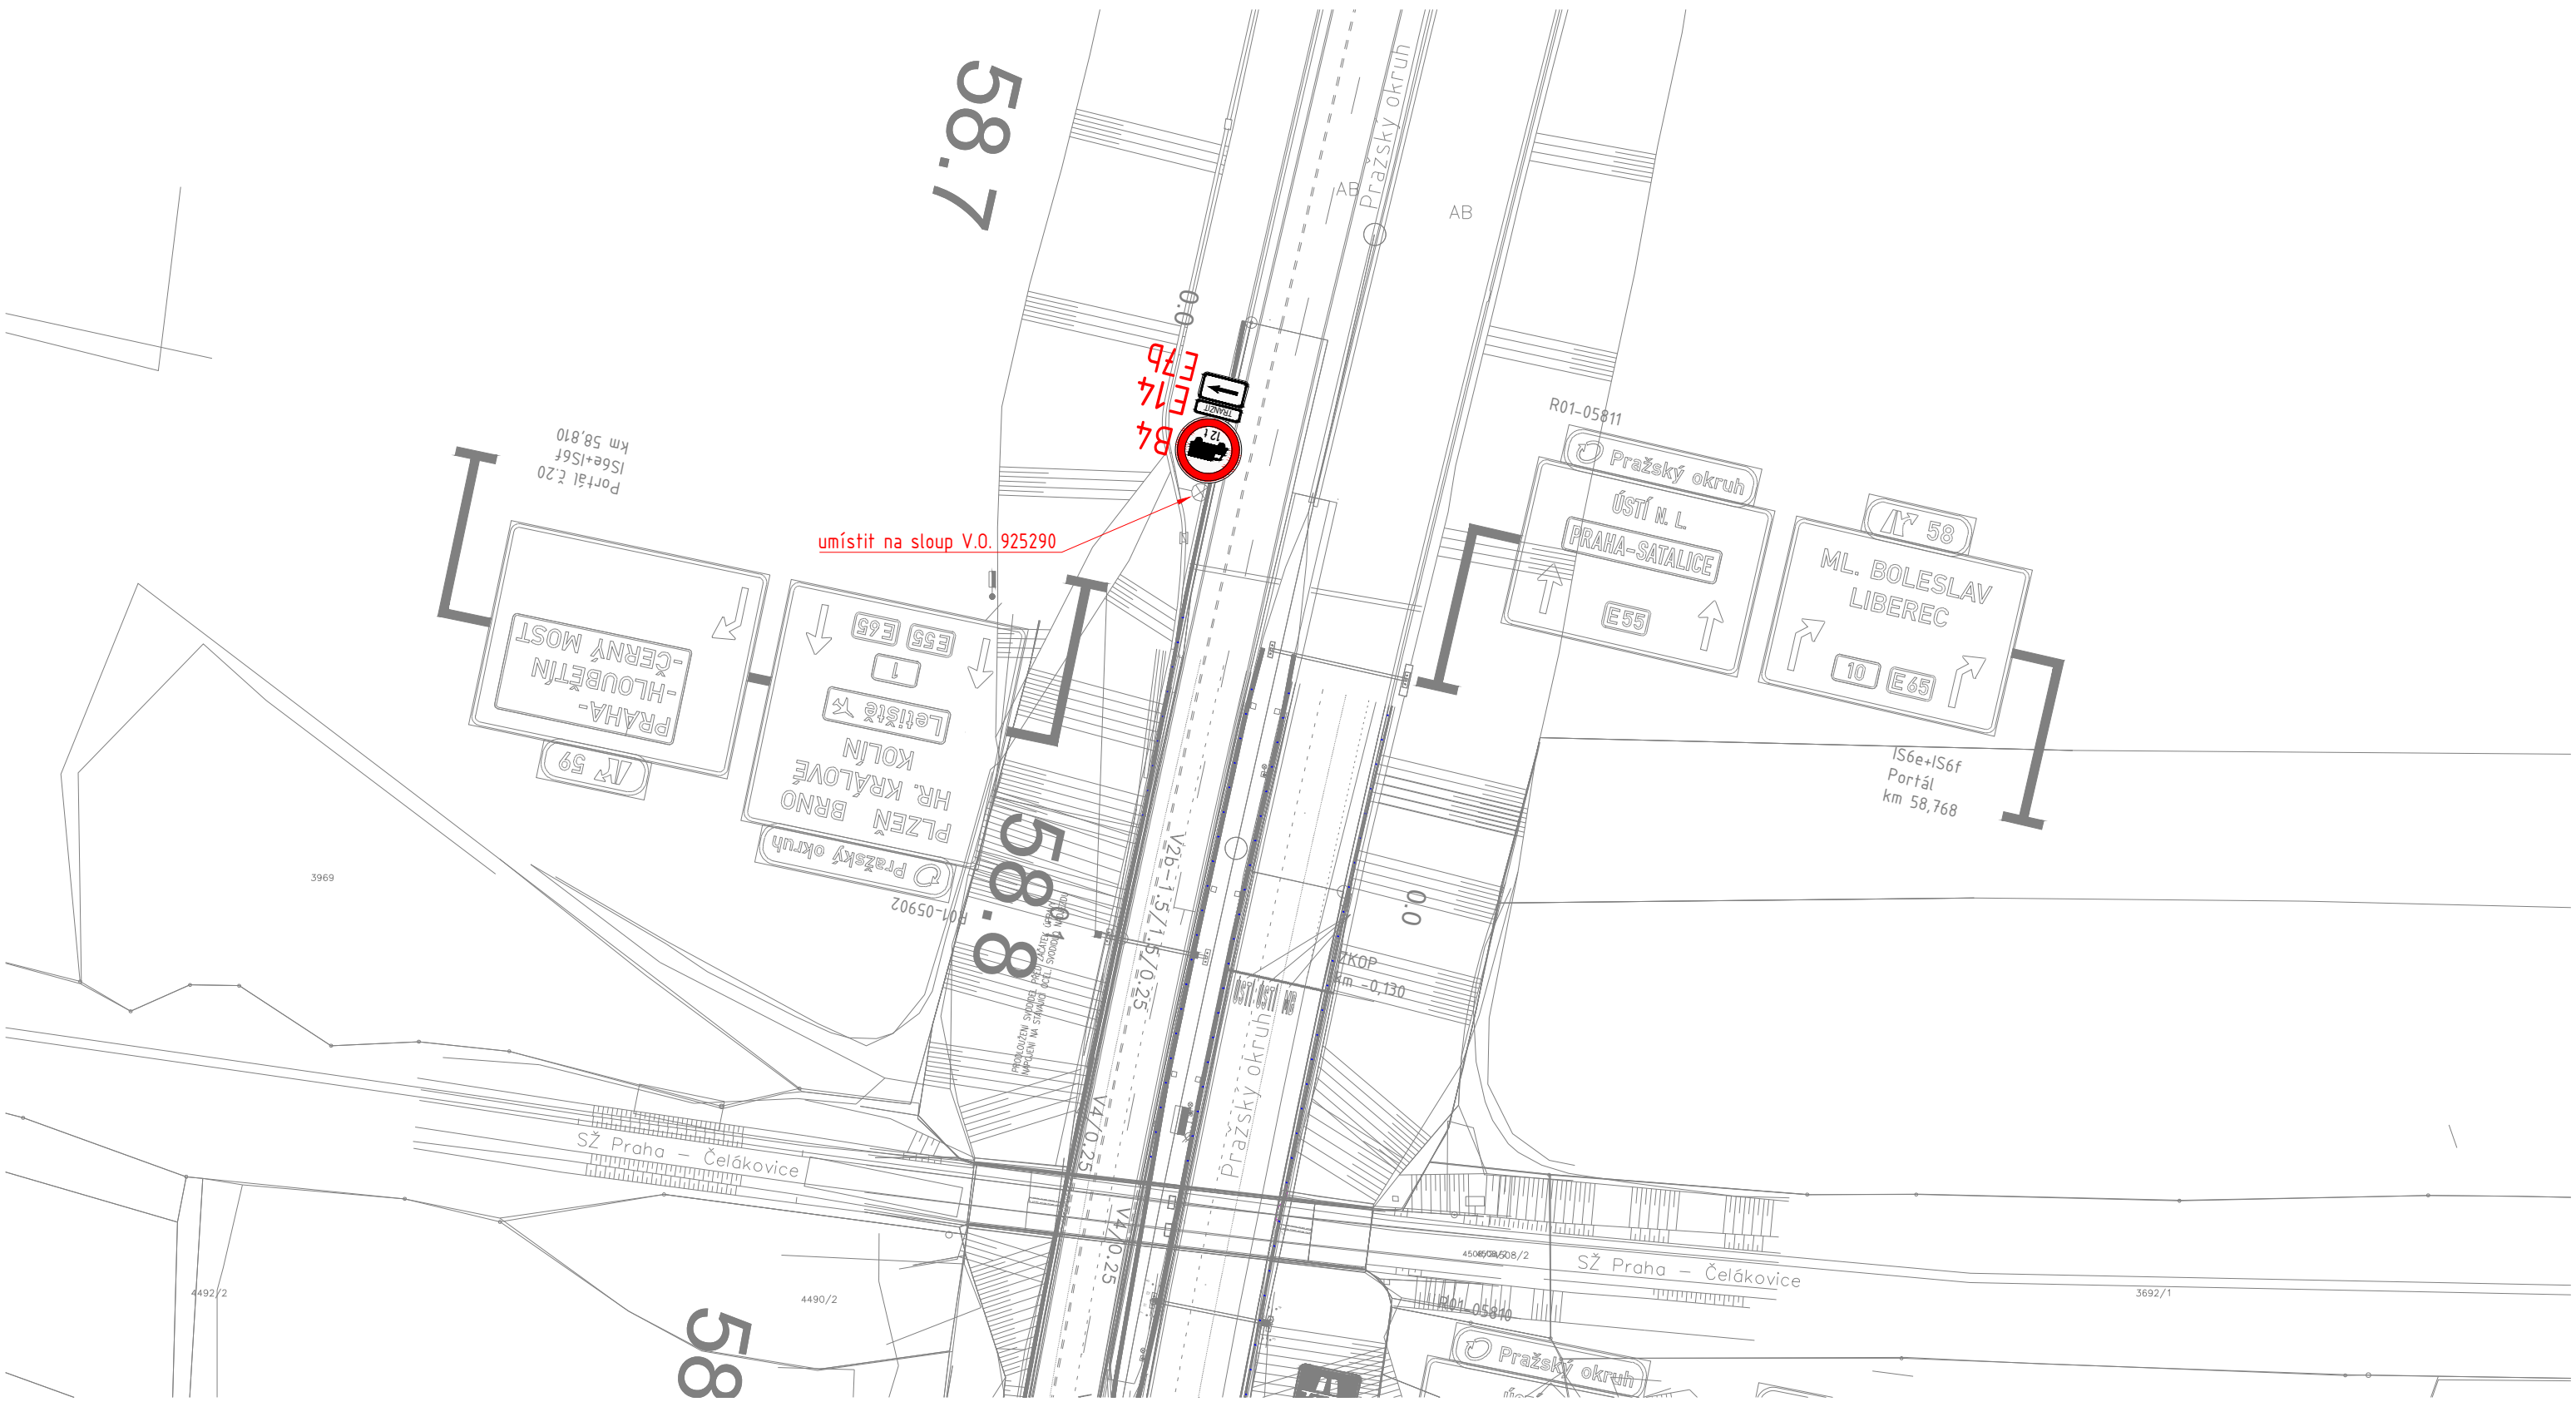

LEGENDA:

-  PODKLAD
-  RUŠENÉ DZ
-  NOVÉ VODOROVNÉ DZ
-  **B4** NOVÉ SVISLÉ DZ
-  NOVÝ SLOUPEK




Technická správa komunikací hl. m. Prahy, a.s.

Veletržní 1623/24, 170 00 Praha 7
<http://www.tsk-praha.cz>



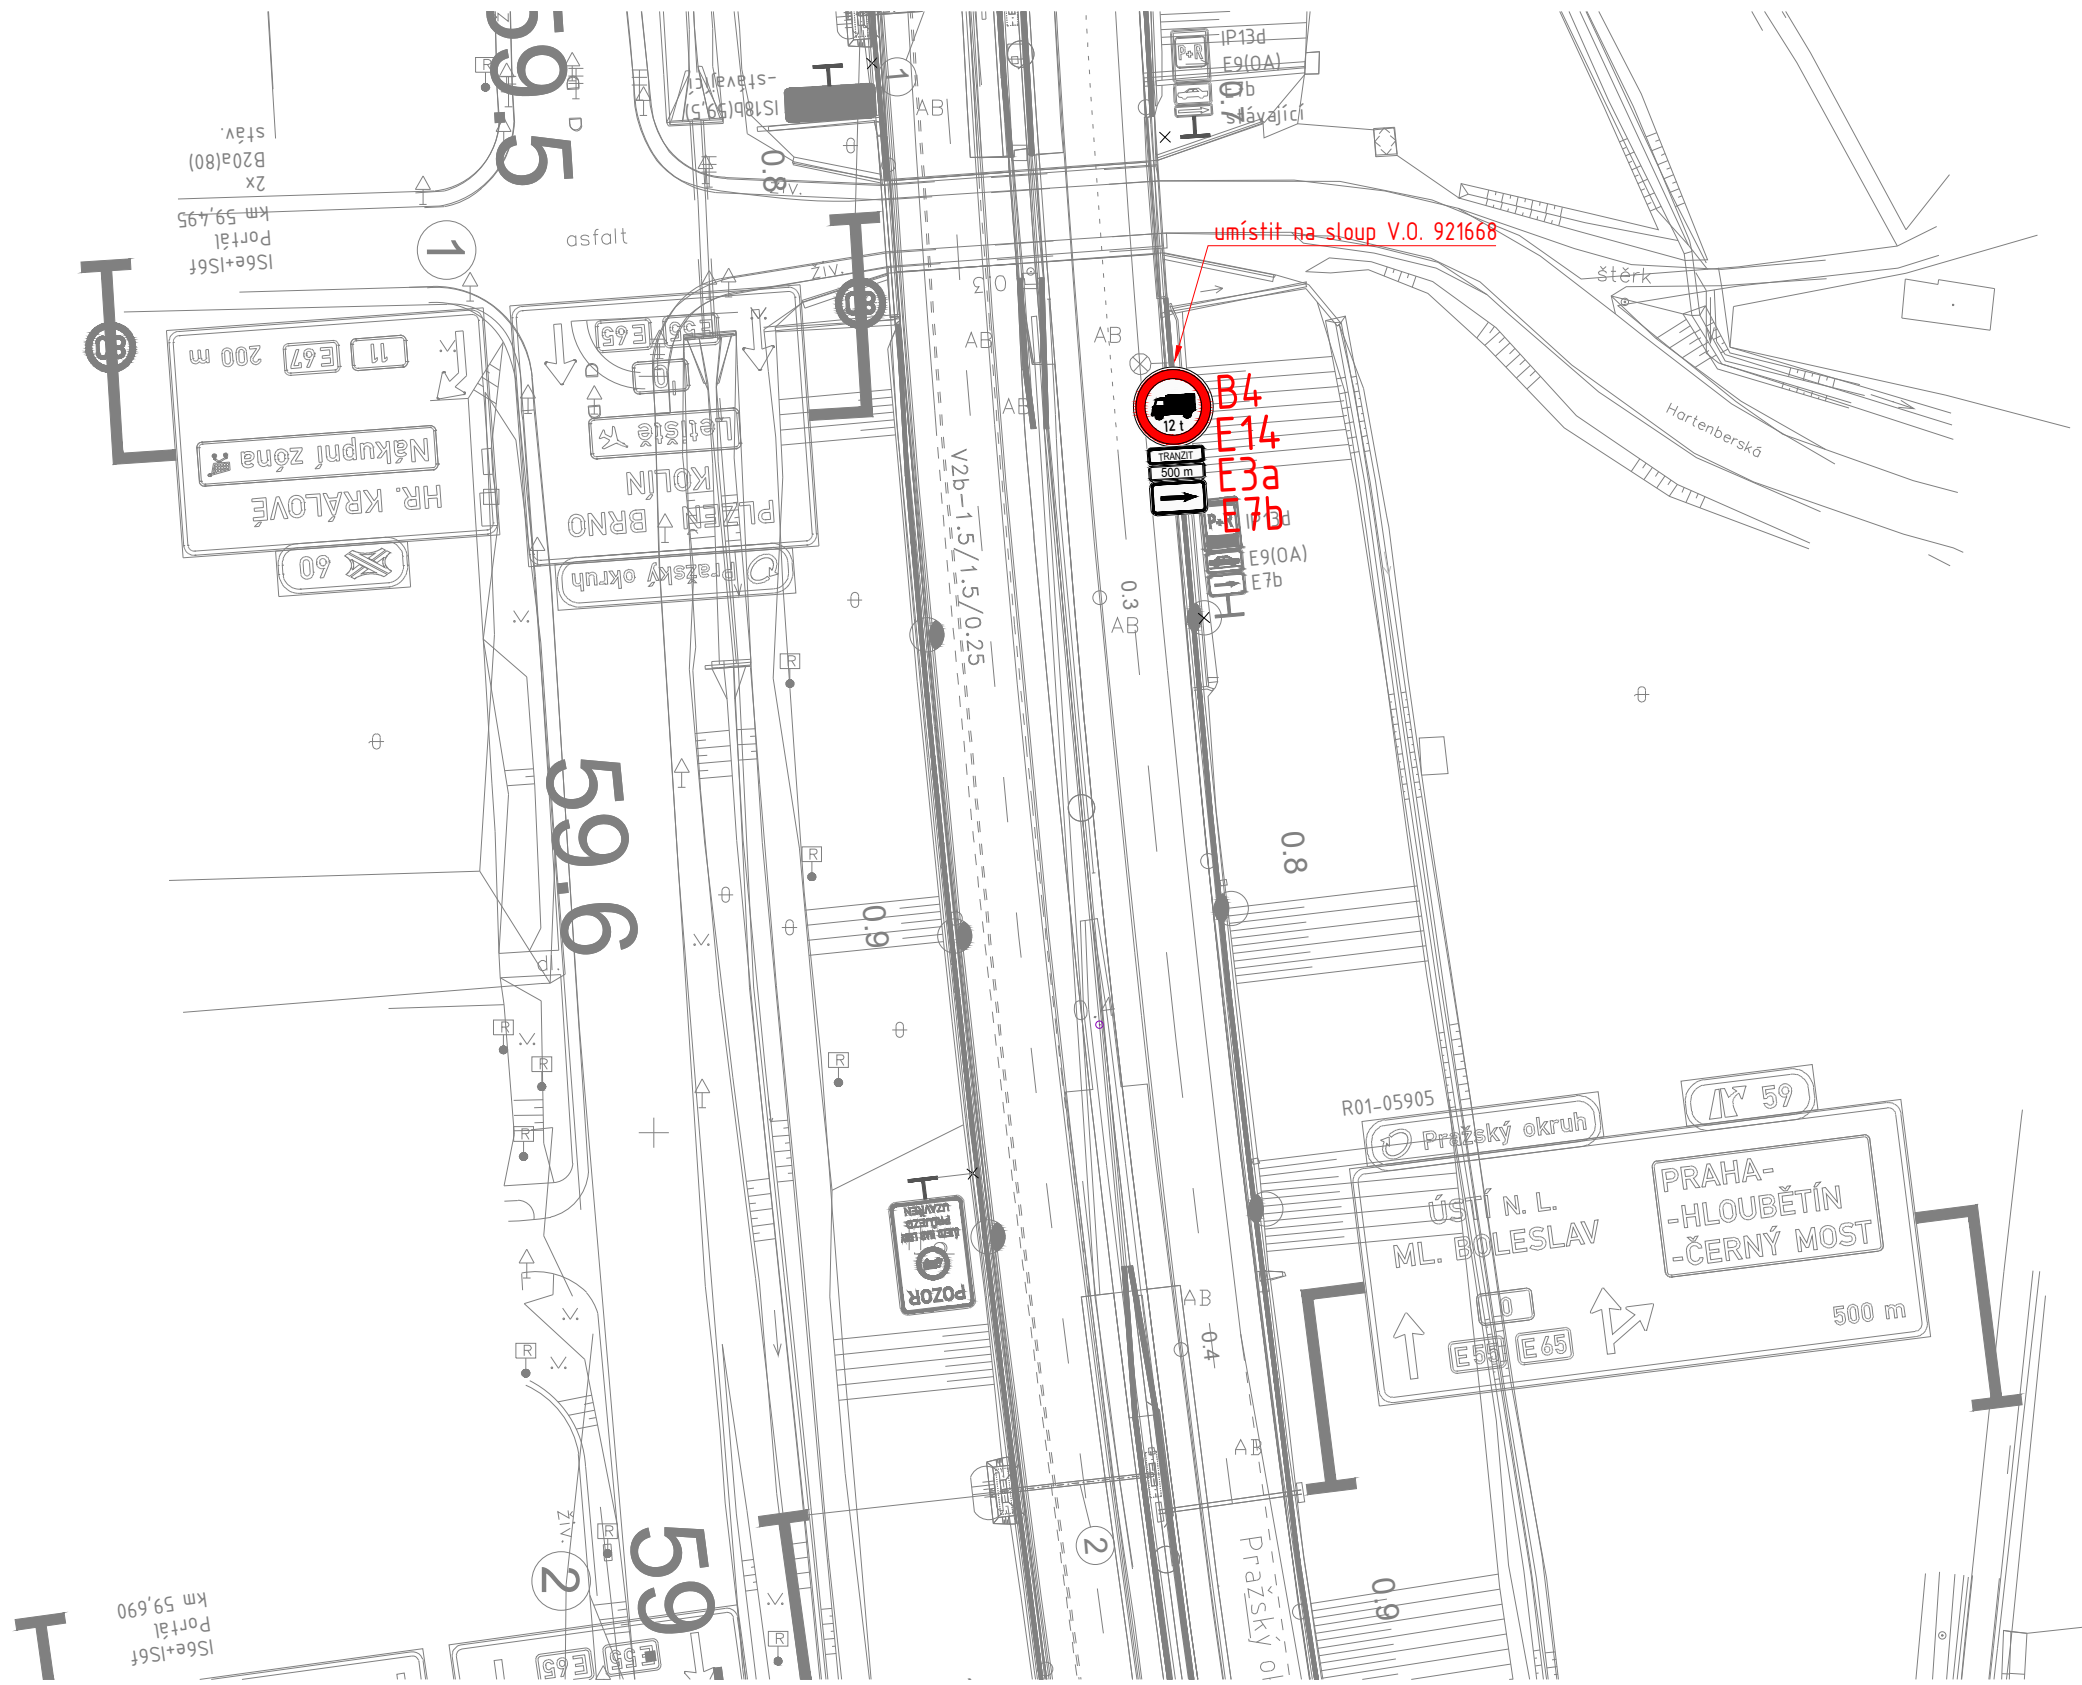

Ředitel úseku dopravního inženýrství:	Ing. Michal Peterka	Číslo přílohy:	2.11b
Vedoucí oddělení organizace dopravy:	Ing. Marek Karban		
Zpracovatel:	Ing. Vojtěch Veselý		
ROZŠÍŘENÍ ZÁKAZU VJEZDU NÁKLADNÍCH AUTOMOBILŮ NAD 12t - LOKALITA MŮK CHLUMECKÁ		Měřítko:	1:1000
		Datum:	7/2024



LEGENDA:

-  PODKLAD
-  RUŠENÉ DZ
-  NOVÉ VODOROVNÉ DZ
-  **B4** NOVÉ SVISLÉ DZ
-  NOVÝ SLOUPEK

 Technická správa komunikací hl. m. Prahy, a.s. Veletřní 1623/24, 170 00 Praha 7 http://www.tsk-praha.cz	
Číslo přílohy: 2.11c	
ROZŠÍŘENÍ ZÁKAZU VJEZDU NÁKLADNÍCH AUTOMOBILŮ NAD 12t - LOKALITA MŮK CHLUMECKÁ	
Měřítko: 1:1000 Datum: 7/2024	