


LEGENDA:

- KOMUNIKACE NAVRŽENÉ K OMEZENÍ NA
- ALTERNATIVNÍ TRASY NA
- TRANZIT NAVRŽENÝ ZÁKAZ VJEZDU NA NAD 12 t S DODATKOVOU TABULKOU TRANZIT
- bez výjimek NAVRŽENÝ ZÁKAZ VJEZDU NA NAD 12 t
- ➔ NAVRŽENÁ MÍSTA OMEZENÍ NA
- STÁVAJÍCÍ ZÓNA SE ZÁKAZEM VJEZDU NA NAD 3,5 t
- STÁVAJÍCÍ ZÓNA SE ZÁKAZEM VJEZDU NA NAD 6 t
- 12t ➔ VYBRANÁ STÁVAJÍCÍ OMEZENÍ NA

Technická správa komunikací hl. m. Prahy, a.s. Veletržní 1623/24, 170 00 Praha 7 http://www.tsk-praha.cz	
	Ředitel úseku dopravního inženýrství: Ing. Michal Peterka Vedoucí oddělení organizace dopravy: Ing. Marek Karban Zpracovatel: Ing. Vojtěch Veselý
Číslo přílohy: 1	
ROZŠÍŘENÍ ZÁKAZU VJEZDU NA - PŘEHLEDNÁ SITUACE	
Měřítko: - Datum: 6/2024	

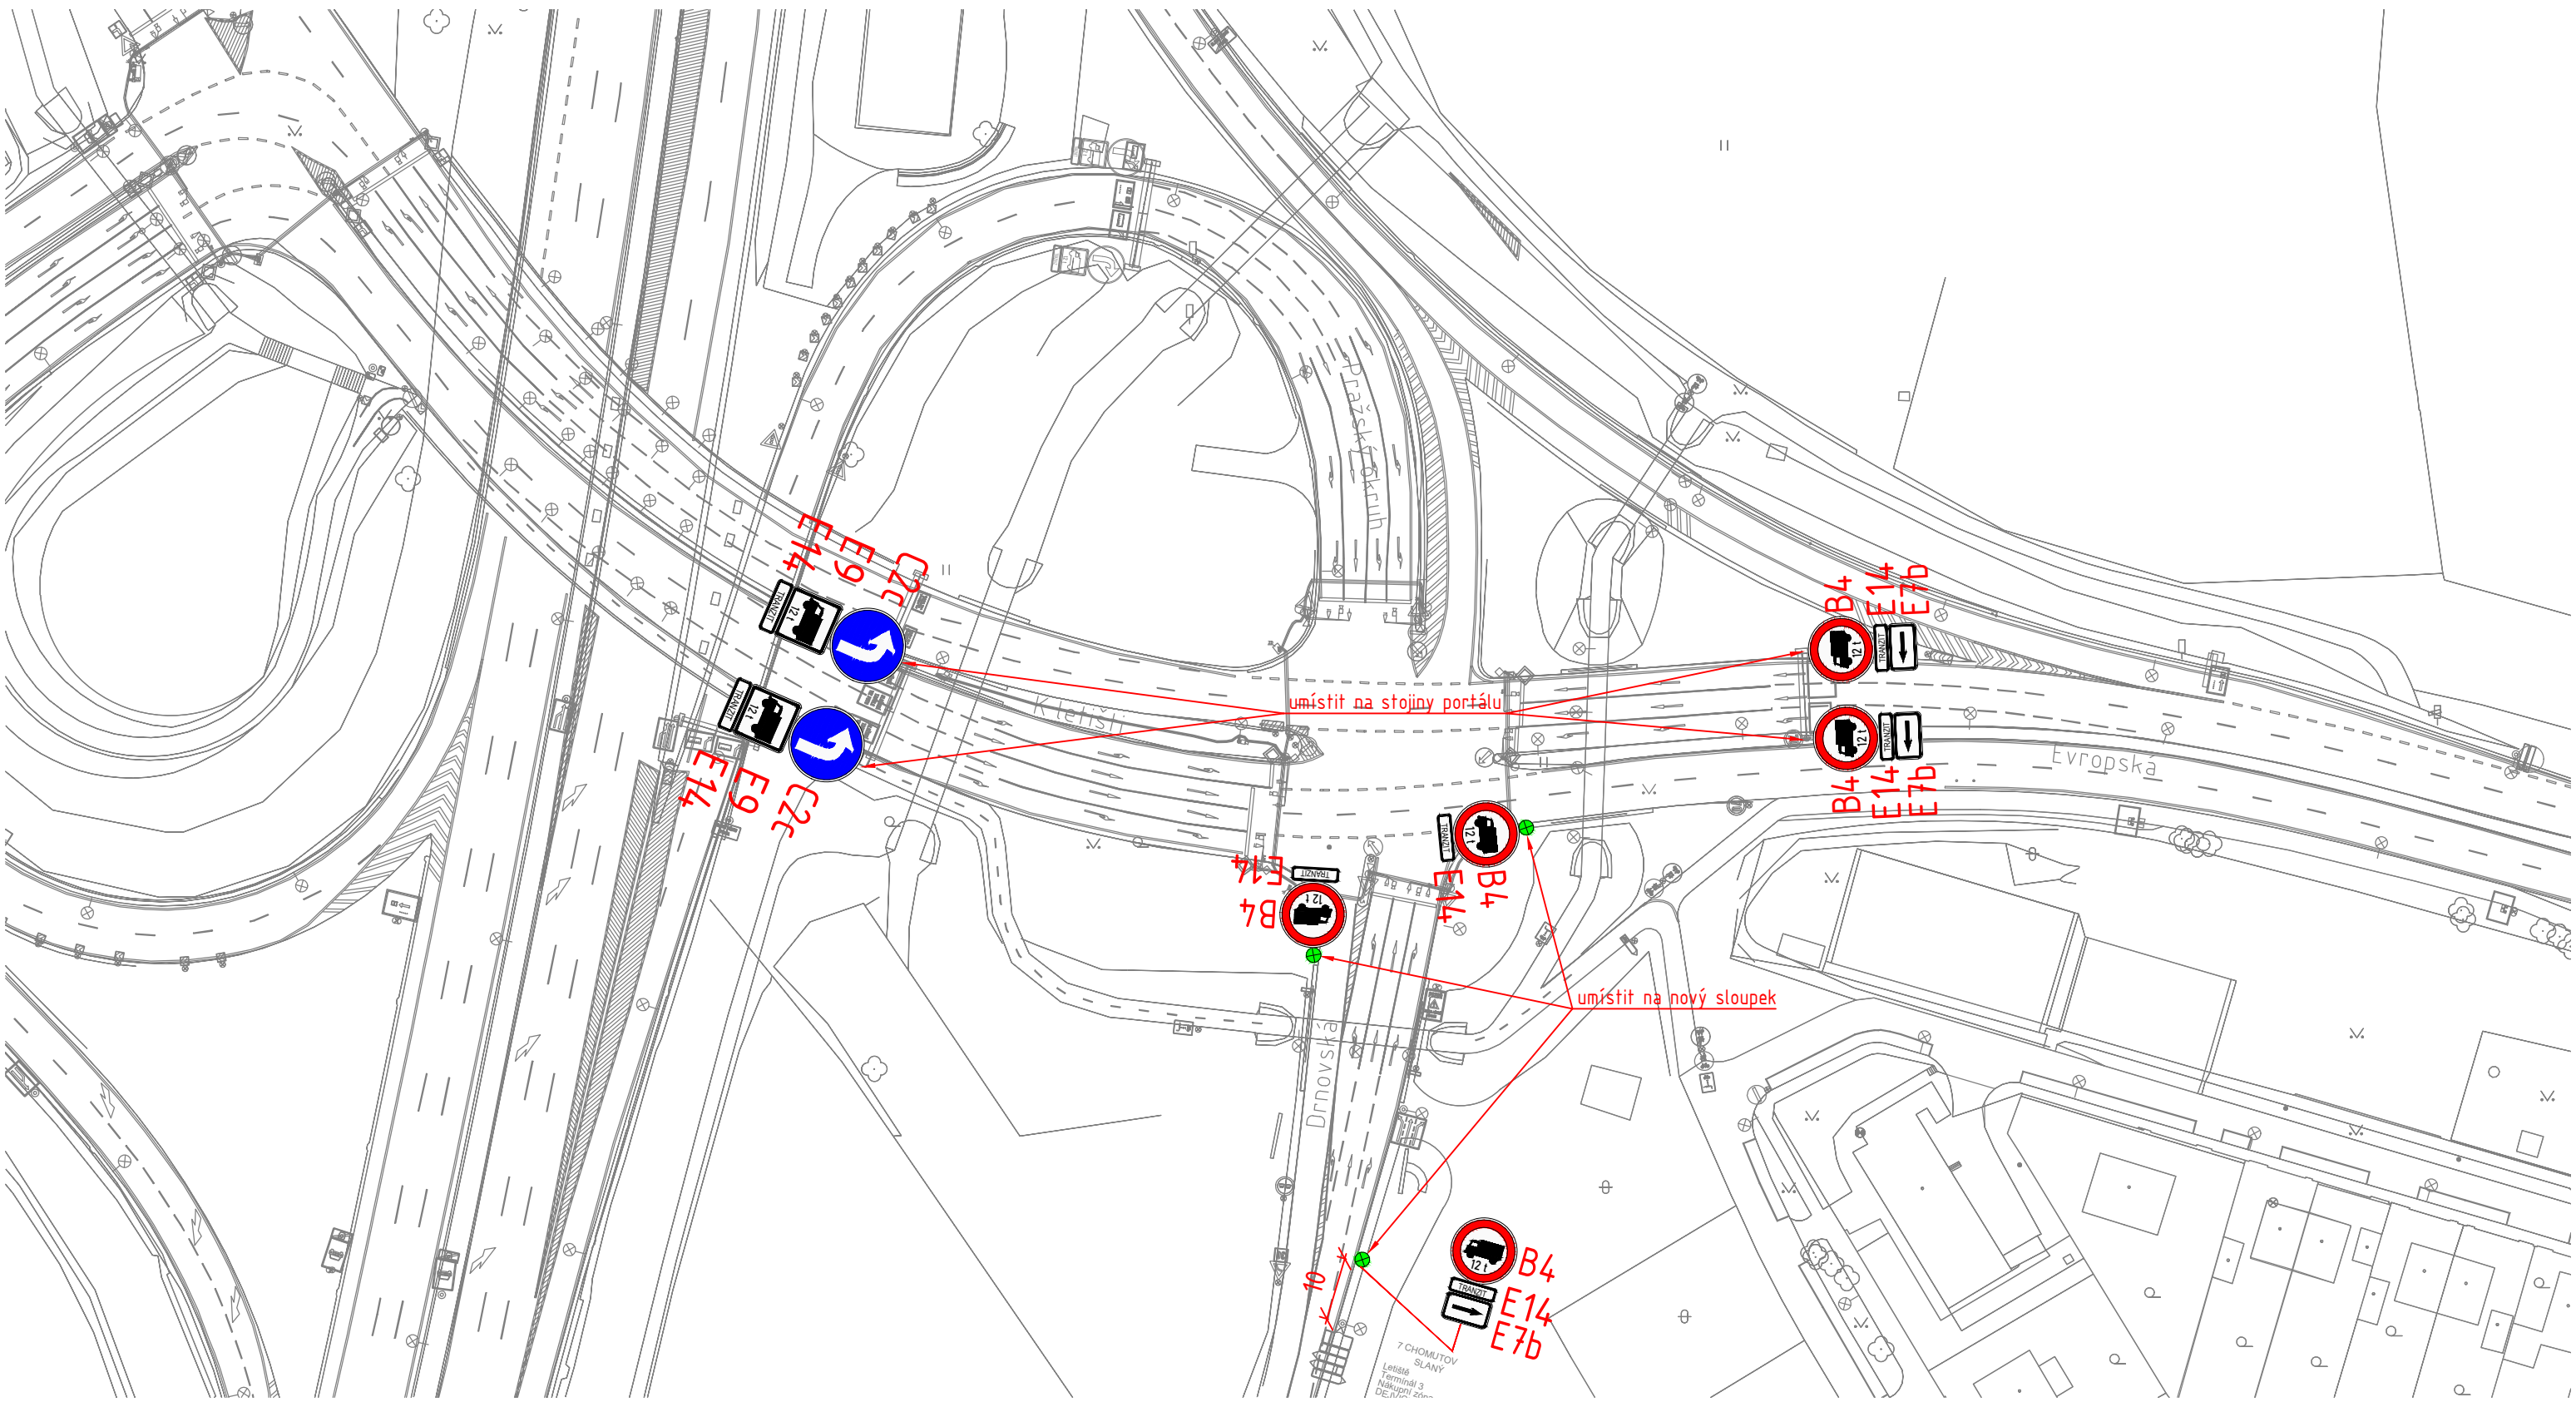


LEGENDA:



- PODKLAD
- RUŠENÉ DZ
- NOVÉ VODOROVNÉ DZ
- B4** NOVÉ SVISLÉ DZ
- NOVÝ SLOUPEK


	Technická správa komunikací hl. m. Prahy, a.s.	
	Veletržní 1623/24, 170 00 Praha 7 http://www.tsk-praha.cz	

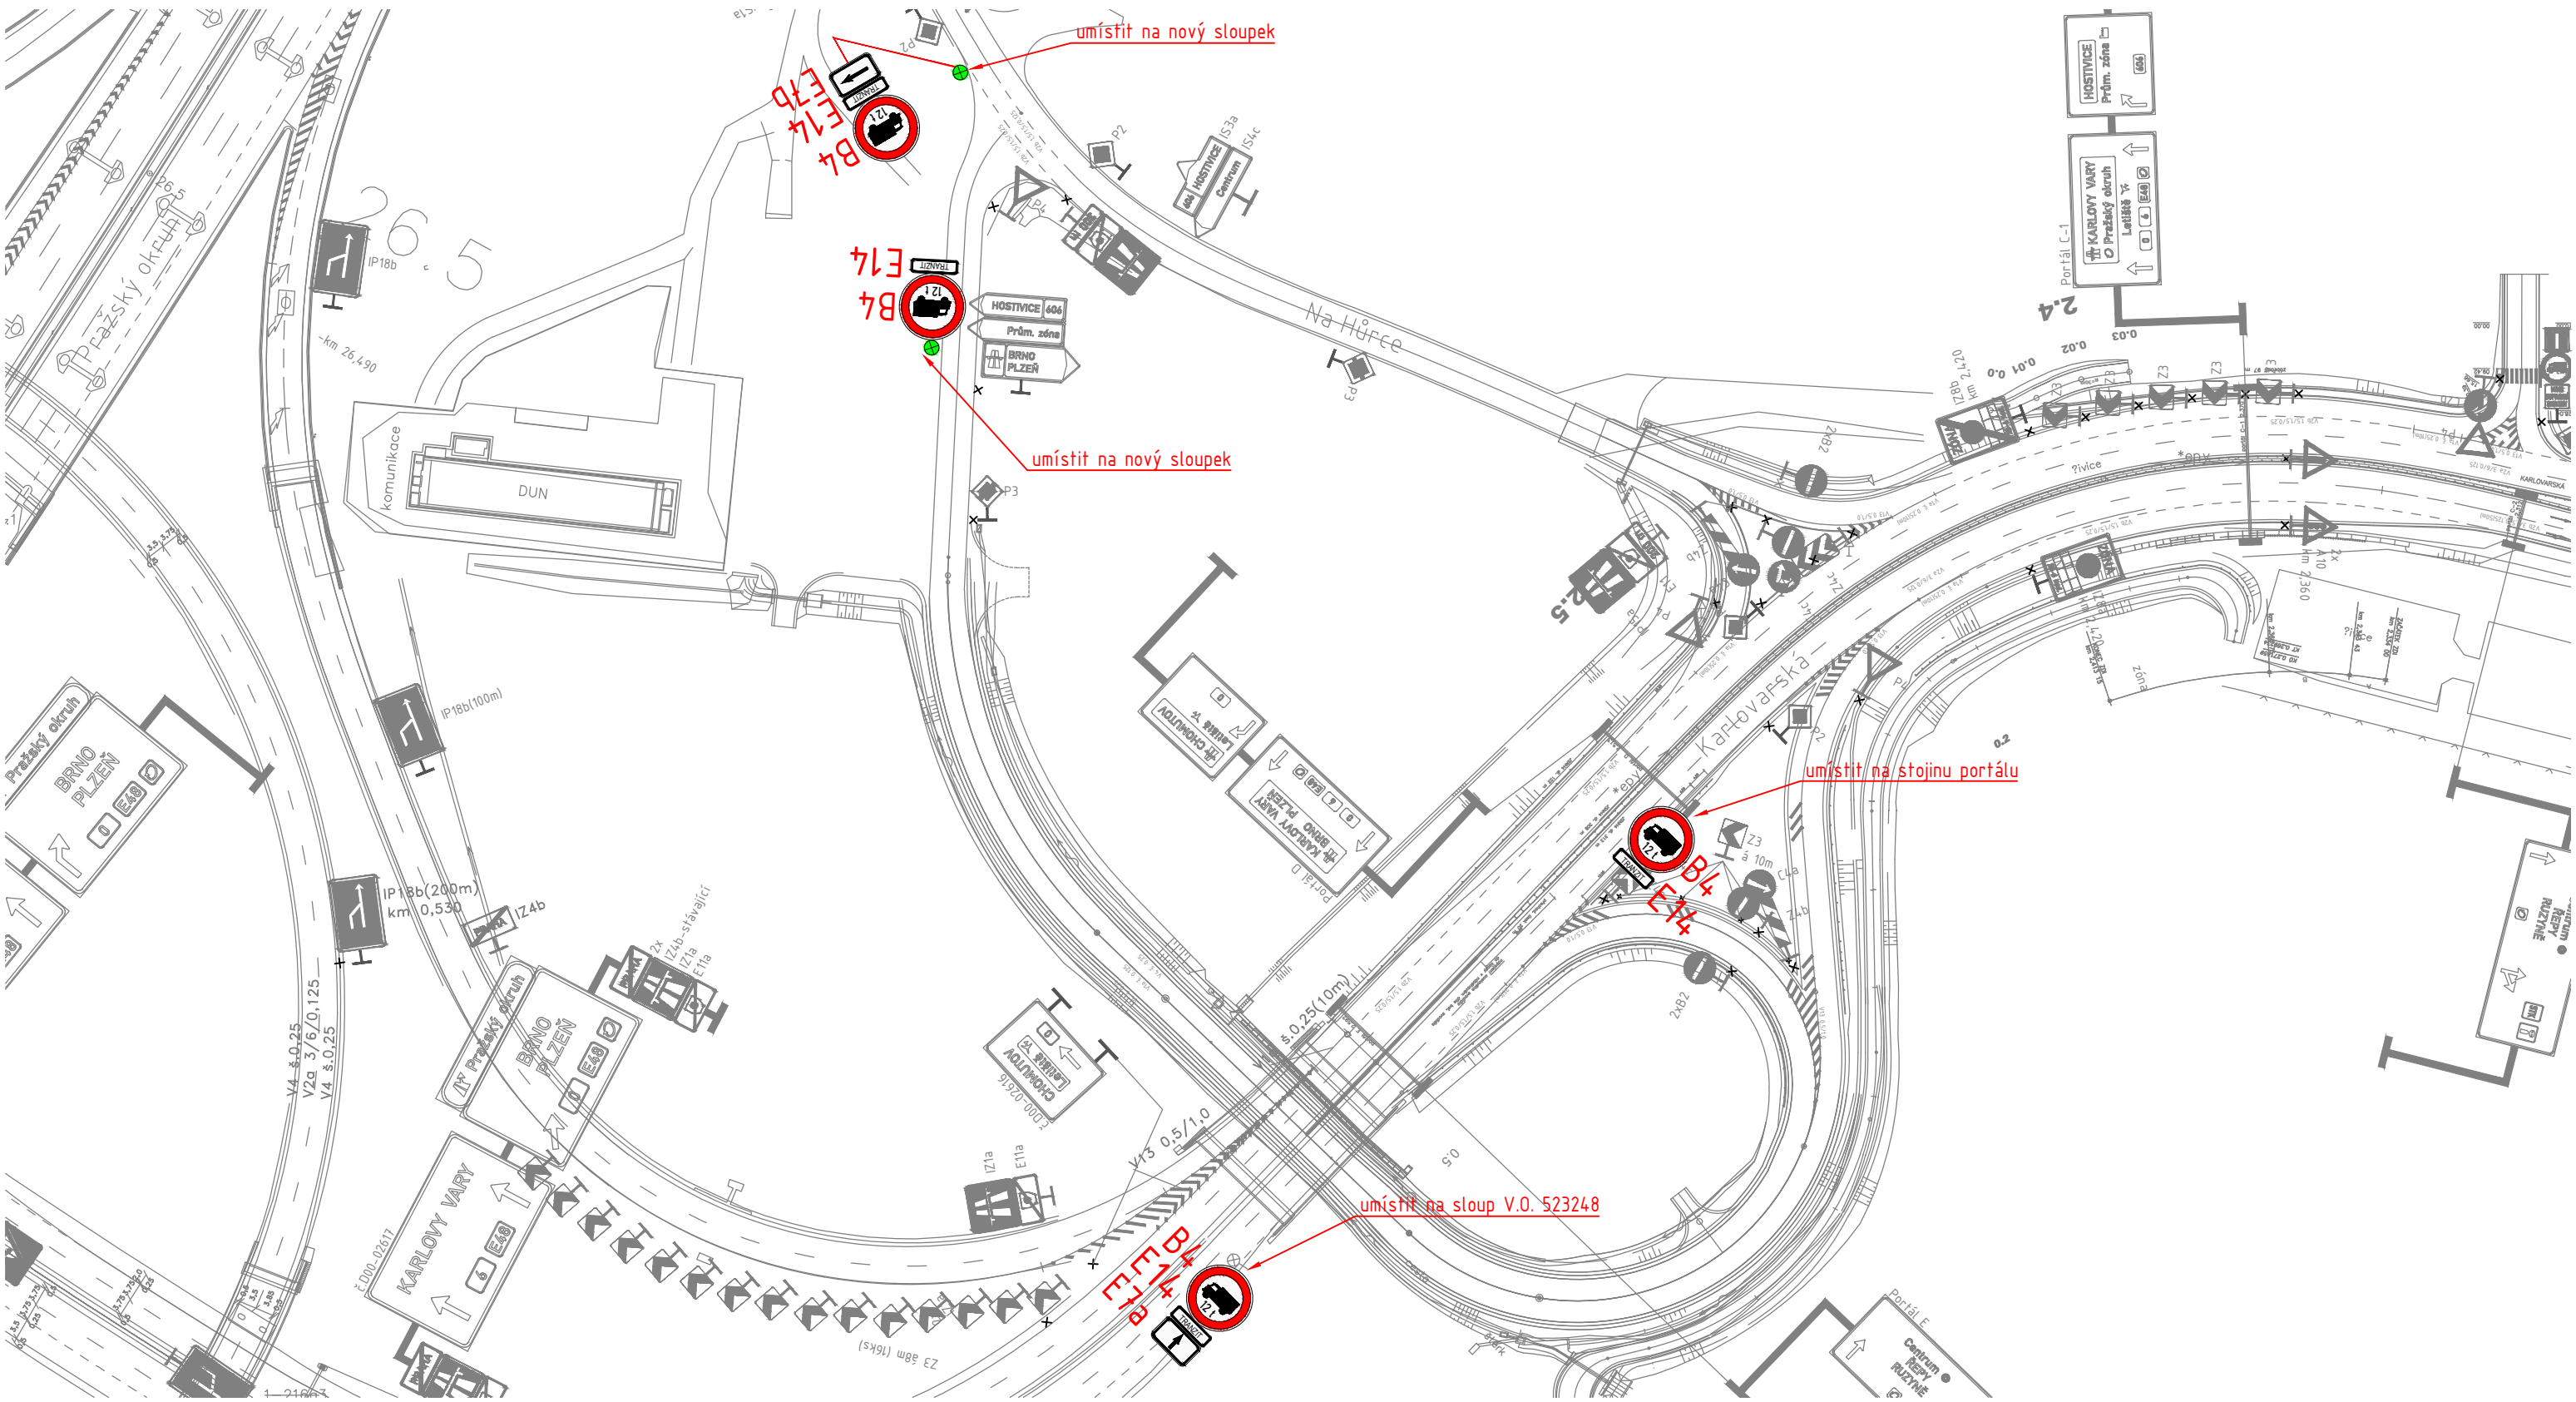Ředitel úseku dopravního inženýrství:	Ing. Michal Peterka	Číslo přílohy:	2.1
Vedoucí oddělení organizace dopravy:	Ing. Marek Karban		
Zpracovatel:	Ing. Vojtěch Veselý		
ROZŠÍŘENÍ ZÁKAZU VJEZDU NÁKLADNÍCH AUTOMOBILŮ NAD 12t - LOKALITA MŮK RUZYNĚ		Měřítko:	1:1000
		Datum:	6/2024





- LEGENDA:**
-  PODKLAD
 -  RUŠENÉ DZ
 -  NOVÉ VODOROVNÉ DZ
 -  **B4** NOVÉ SVISLÉ DZ
 -  NOVÝ SLOUPEK

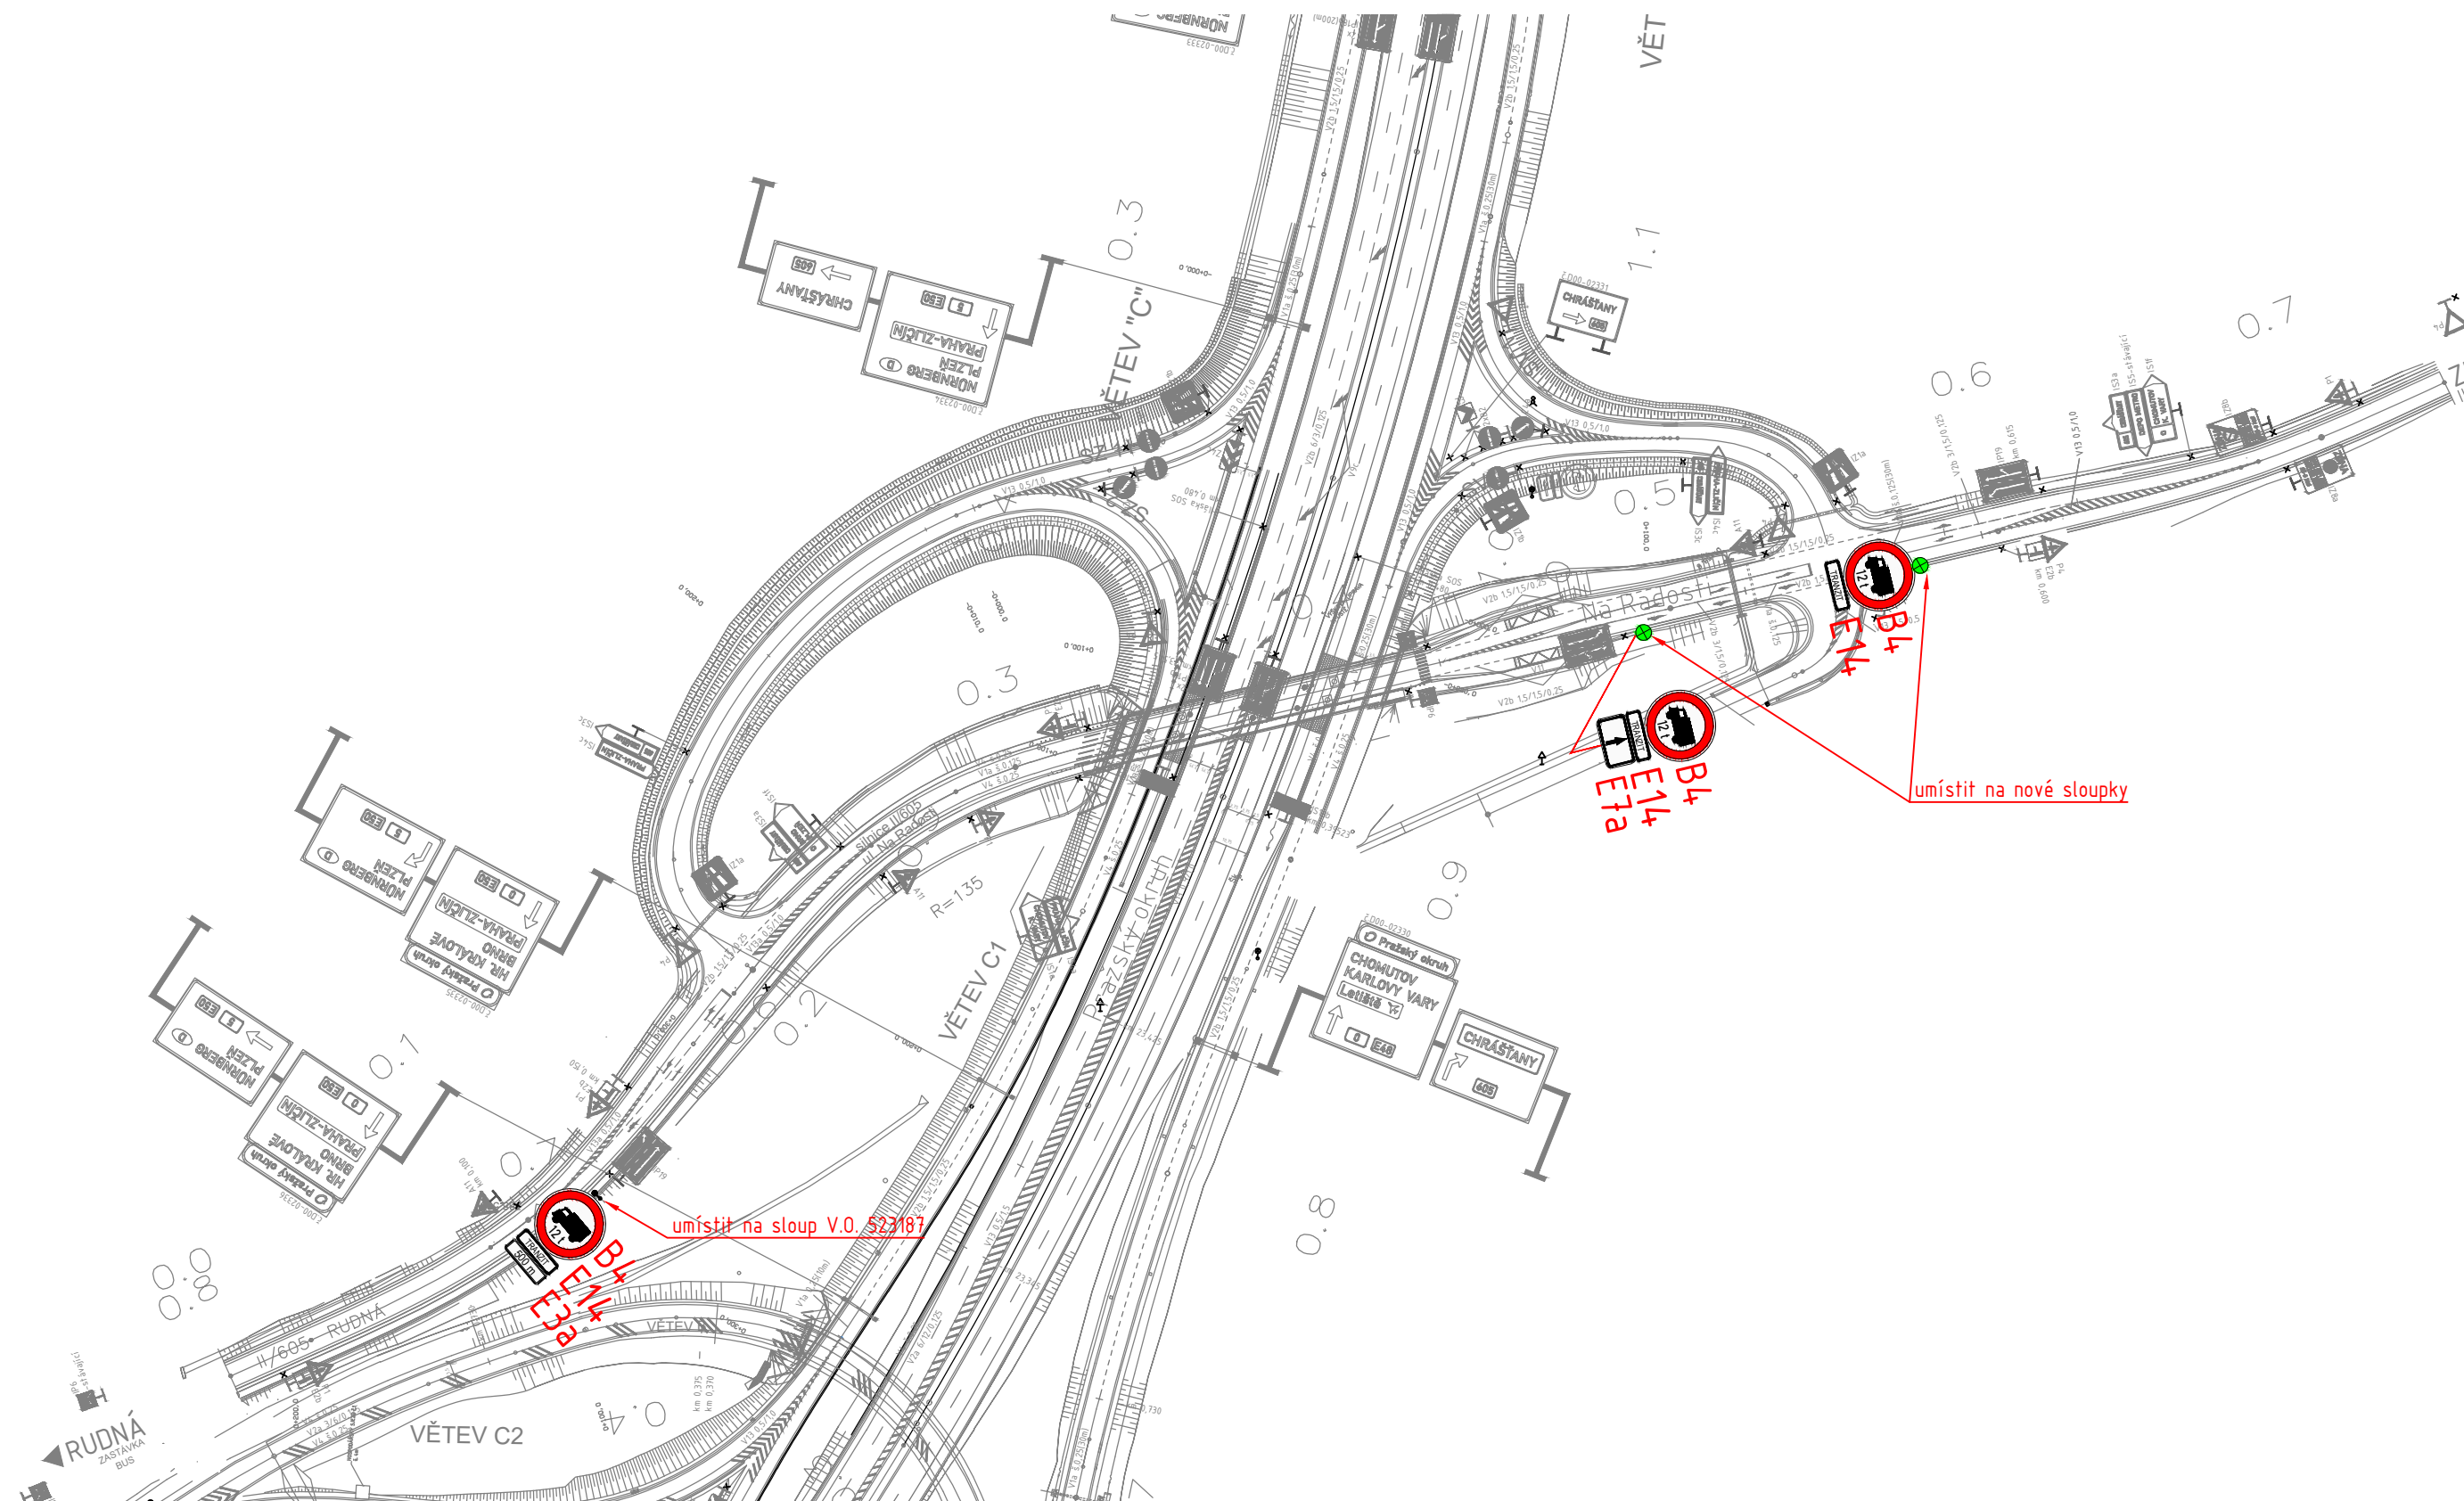 Technická správa komunikací hl. m. Prahy, a.s. Veletřní 1623/24, 170 00 Praha 7 http://www.tsk-praha.cz		
		Ředitel úseku dopravního inženýrství: Ing. Michal Peterka Vedoucí oddělení organizace dopravy: Ing. Marek Karban Zpracovatel: Ing. Vojtěch Veselý
ROZŠÍŘENÍ ZÁKAZU VJEZDU NÁKLADNÍCH AUTOMOBILŮ NAD 12t - LOKALITA MŮK ŘEPY		Měřítko: 1:1000 Datum: 6/2024




LEGENDA:

-  PODKLAD
-  RUŠENÉ DZ
-  NOVÉ VODOROVNÉ DZ
-  **B4** NOVÉ SVISLÉ DZ
-  NOVÝ SLOUPEK




Technická správa komunikací hl. m. Prahy, a.s.

Veletřní 1623/24, 170 00 Praha 7
<http://www.tsk-praha.cz>

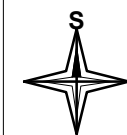

Ředitel úseku dopravního inženýrství:	Ing. Michal Peterka	Číslo přílohy:	2.3a
Vedoucí oddělení organizace dopravy:	Ing. Marek Karban		
Zpracovatel:	Ing. Vojtěch Veselý		
ROZŠÍŘENÍ ZÁKAZU VJEZDU NÁKLADNÍCH AUTOMOBILŮ NAD 12t - LOKALITA MŮK TŘEBONICE		Měřítko:	1:2000
		Datum:	6/2024

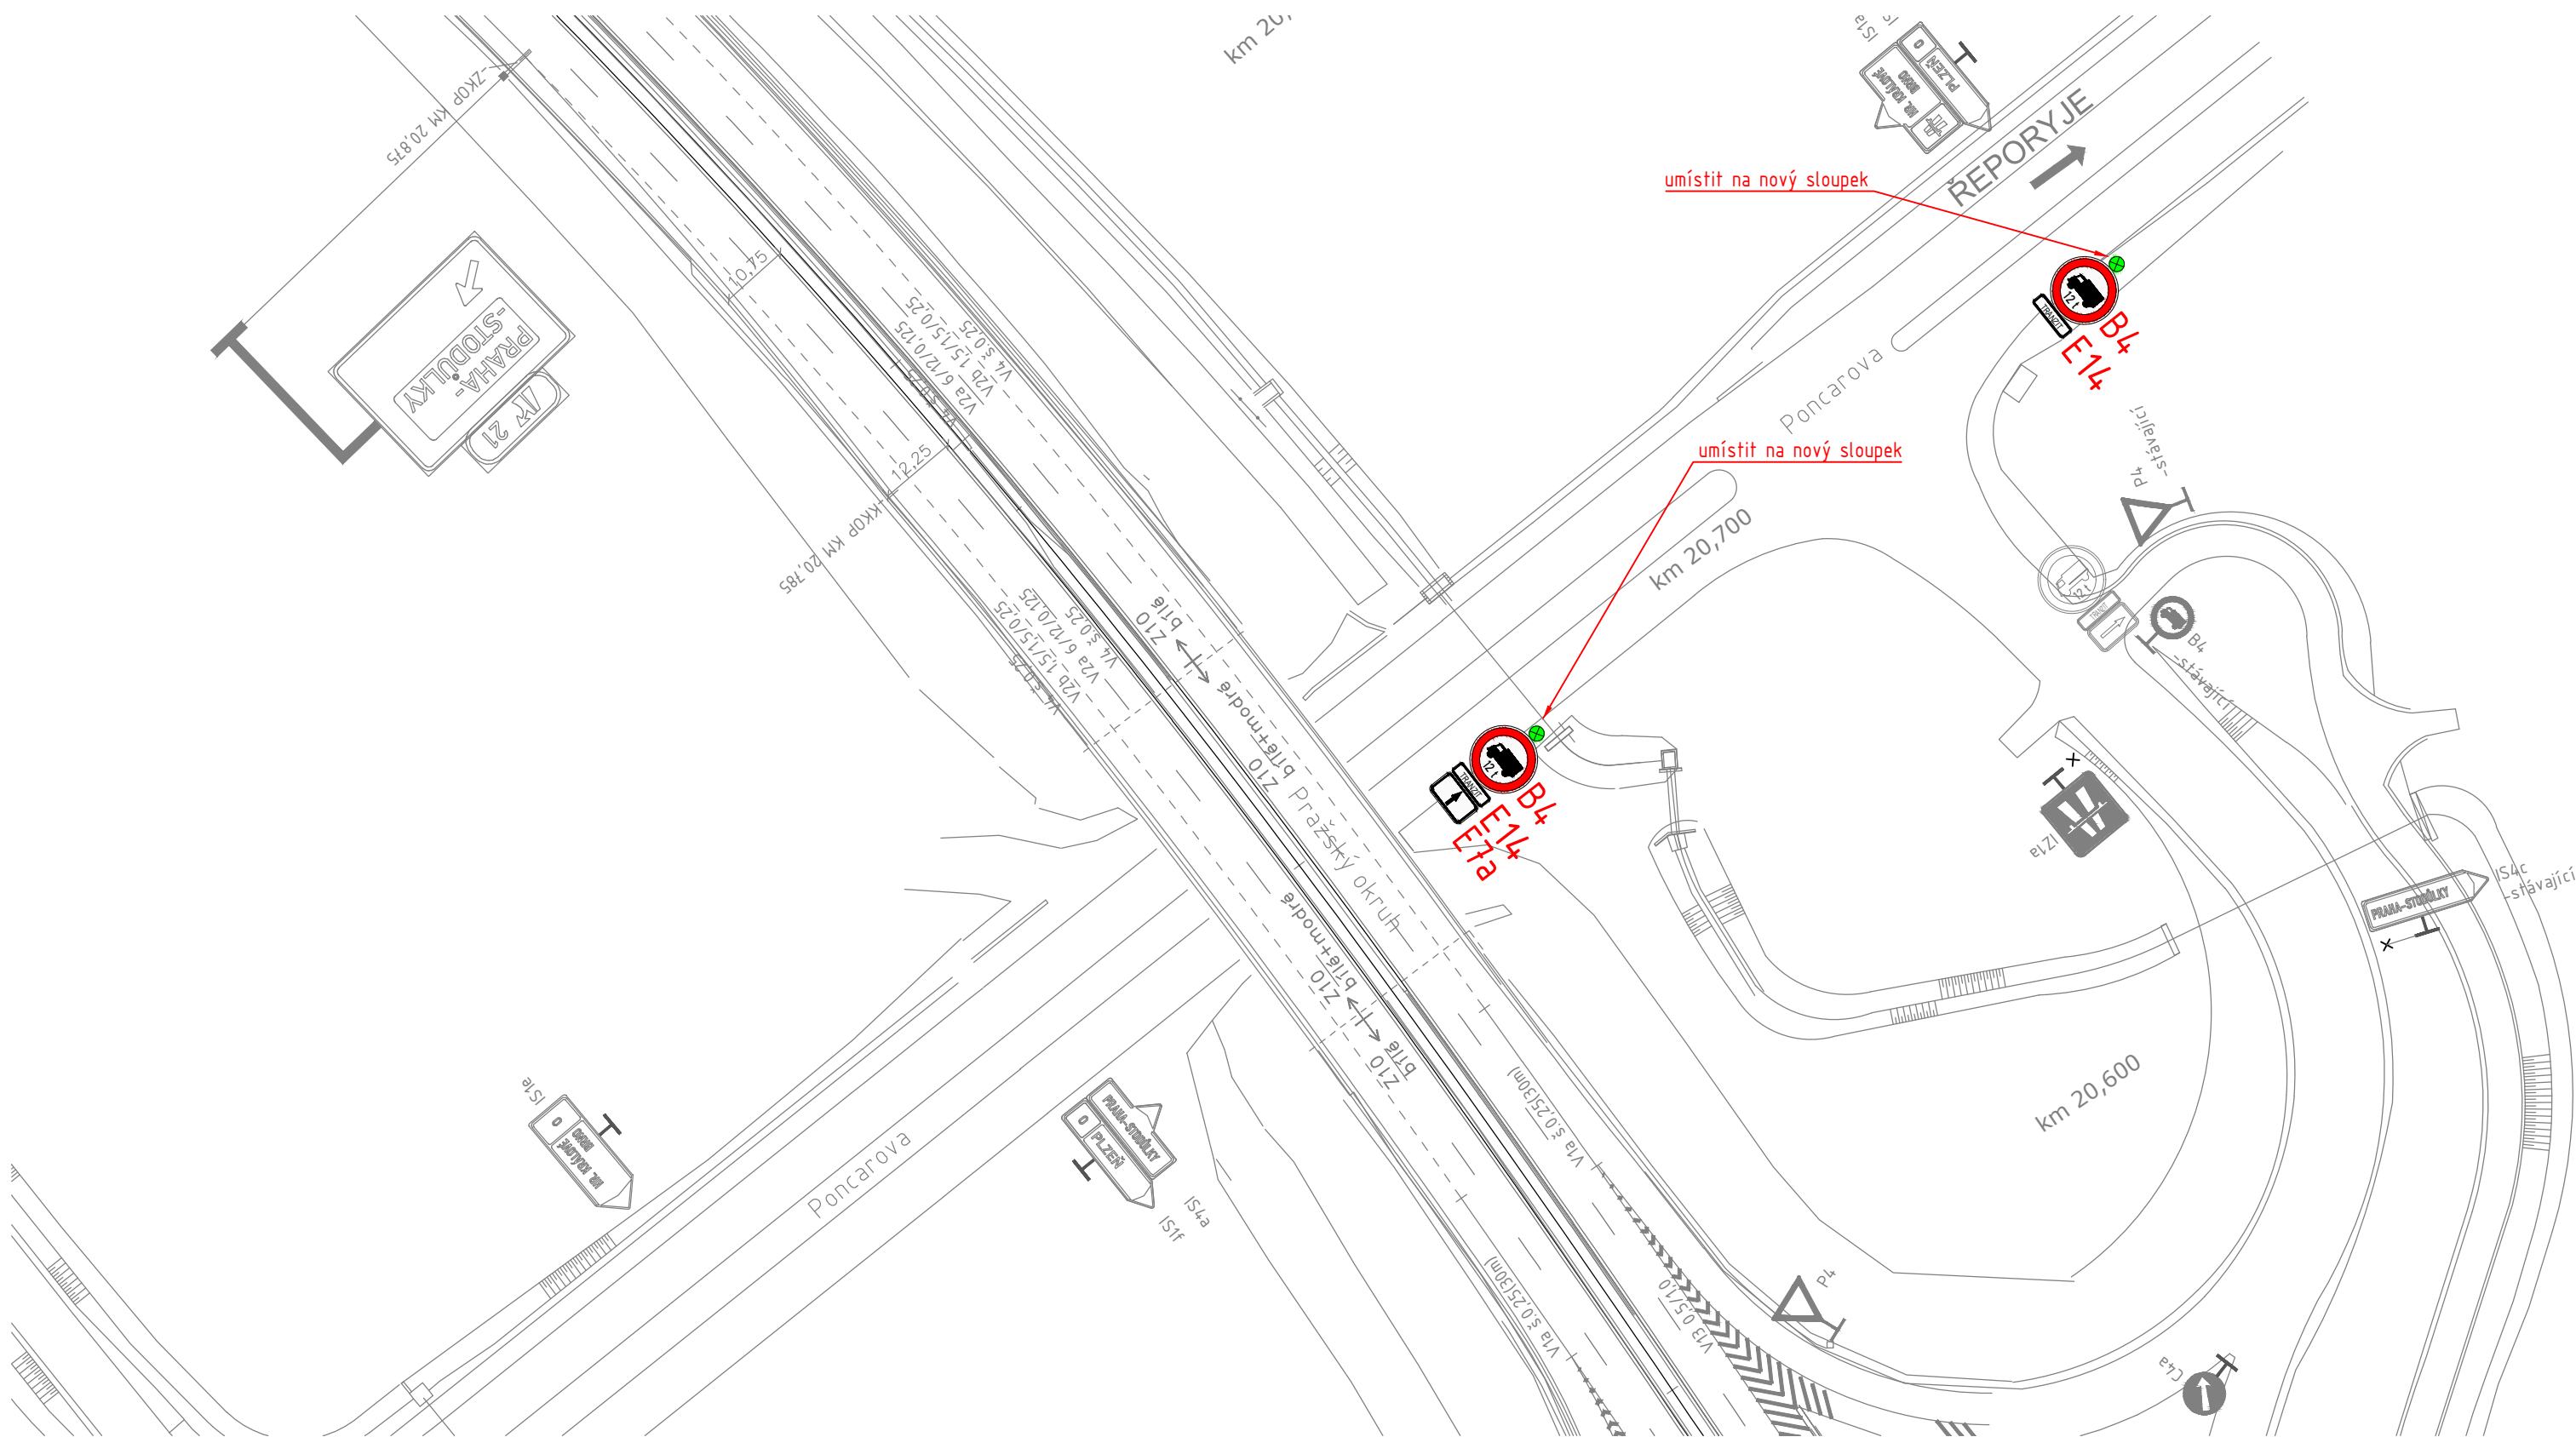


LEGENDA:

- PODKLAD
- RUŠENÉ DZ
- NOVÉ VODOROVNÉ DZ
- B4** NOVÉ SVISLÉ DZ
- NOVÝ SLOUPEK




Technická správa komunikací hl. m. Prahy, a.s.

Veletržní 1623/24, 170 00 Praha 7
<http://www.tsk-praha.cz>

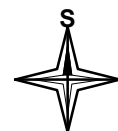


Ředitel úseku dopravního inženýrství:	Ing. Michal Peterka	Číslo přílohy:	2.4
Vedoucí oddělení organizace dopravy:	Ing. Marek Karban		
Zpracovatel:	Ing. Vojtěch Veselý		
ROZŠÍŘENÍ ZÁKAZU VJEZDU NÁKLADNÍCH AUTOMOBILŮ NAD 12t - LOKALITA MÚK JINOČANY		Měřítko:	1:1000
		Datum:	6/2024

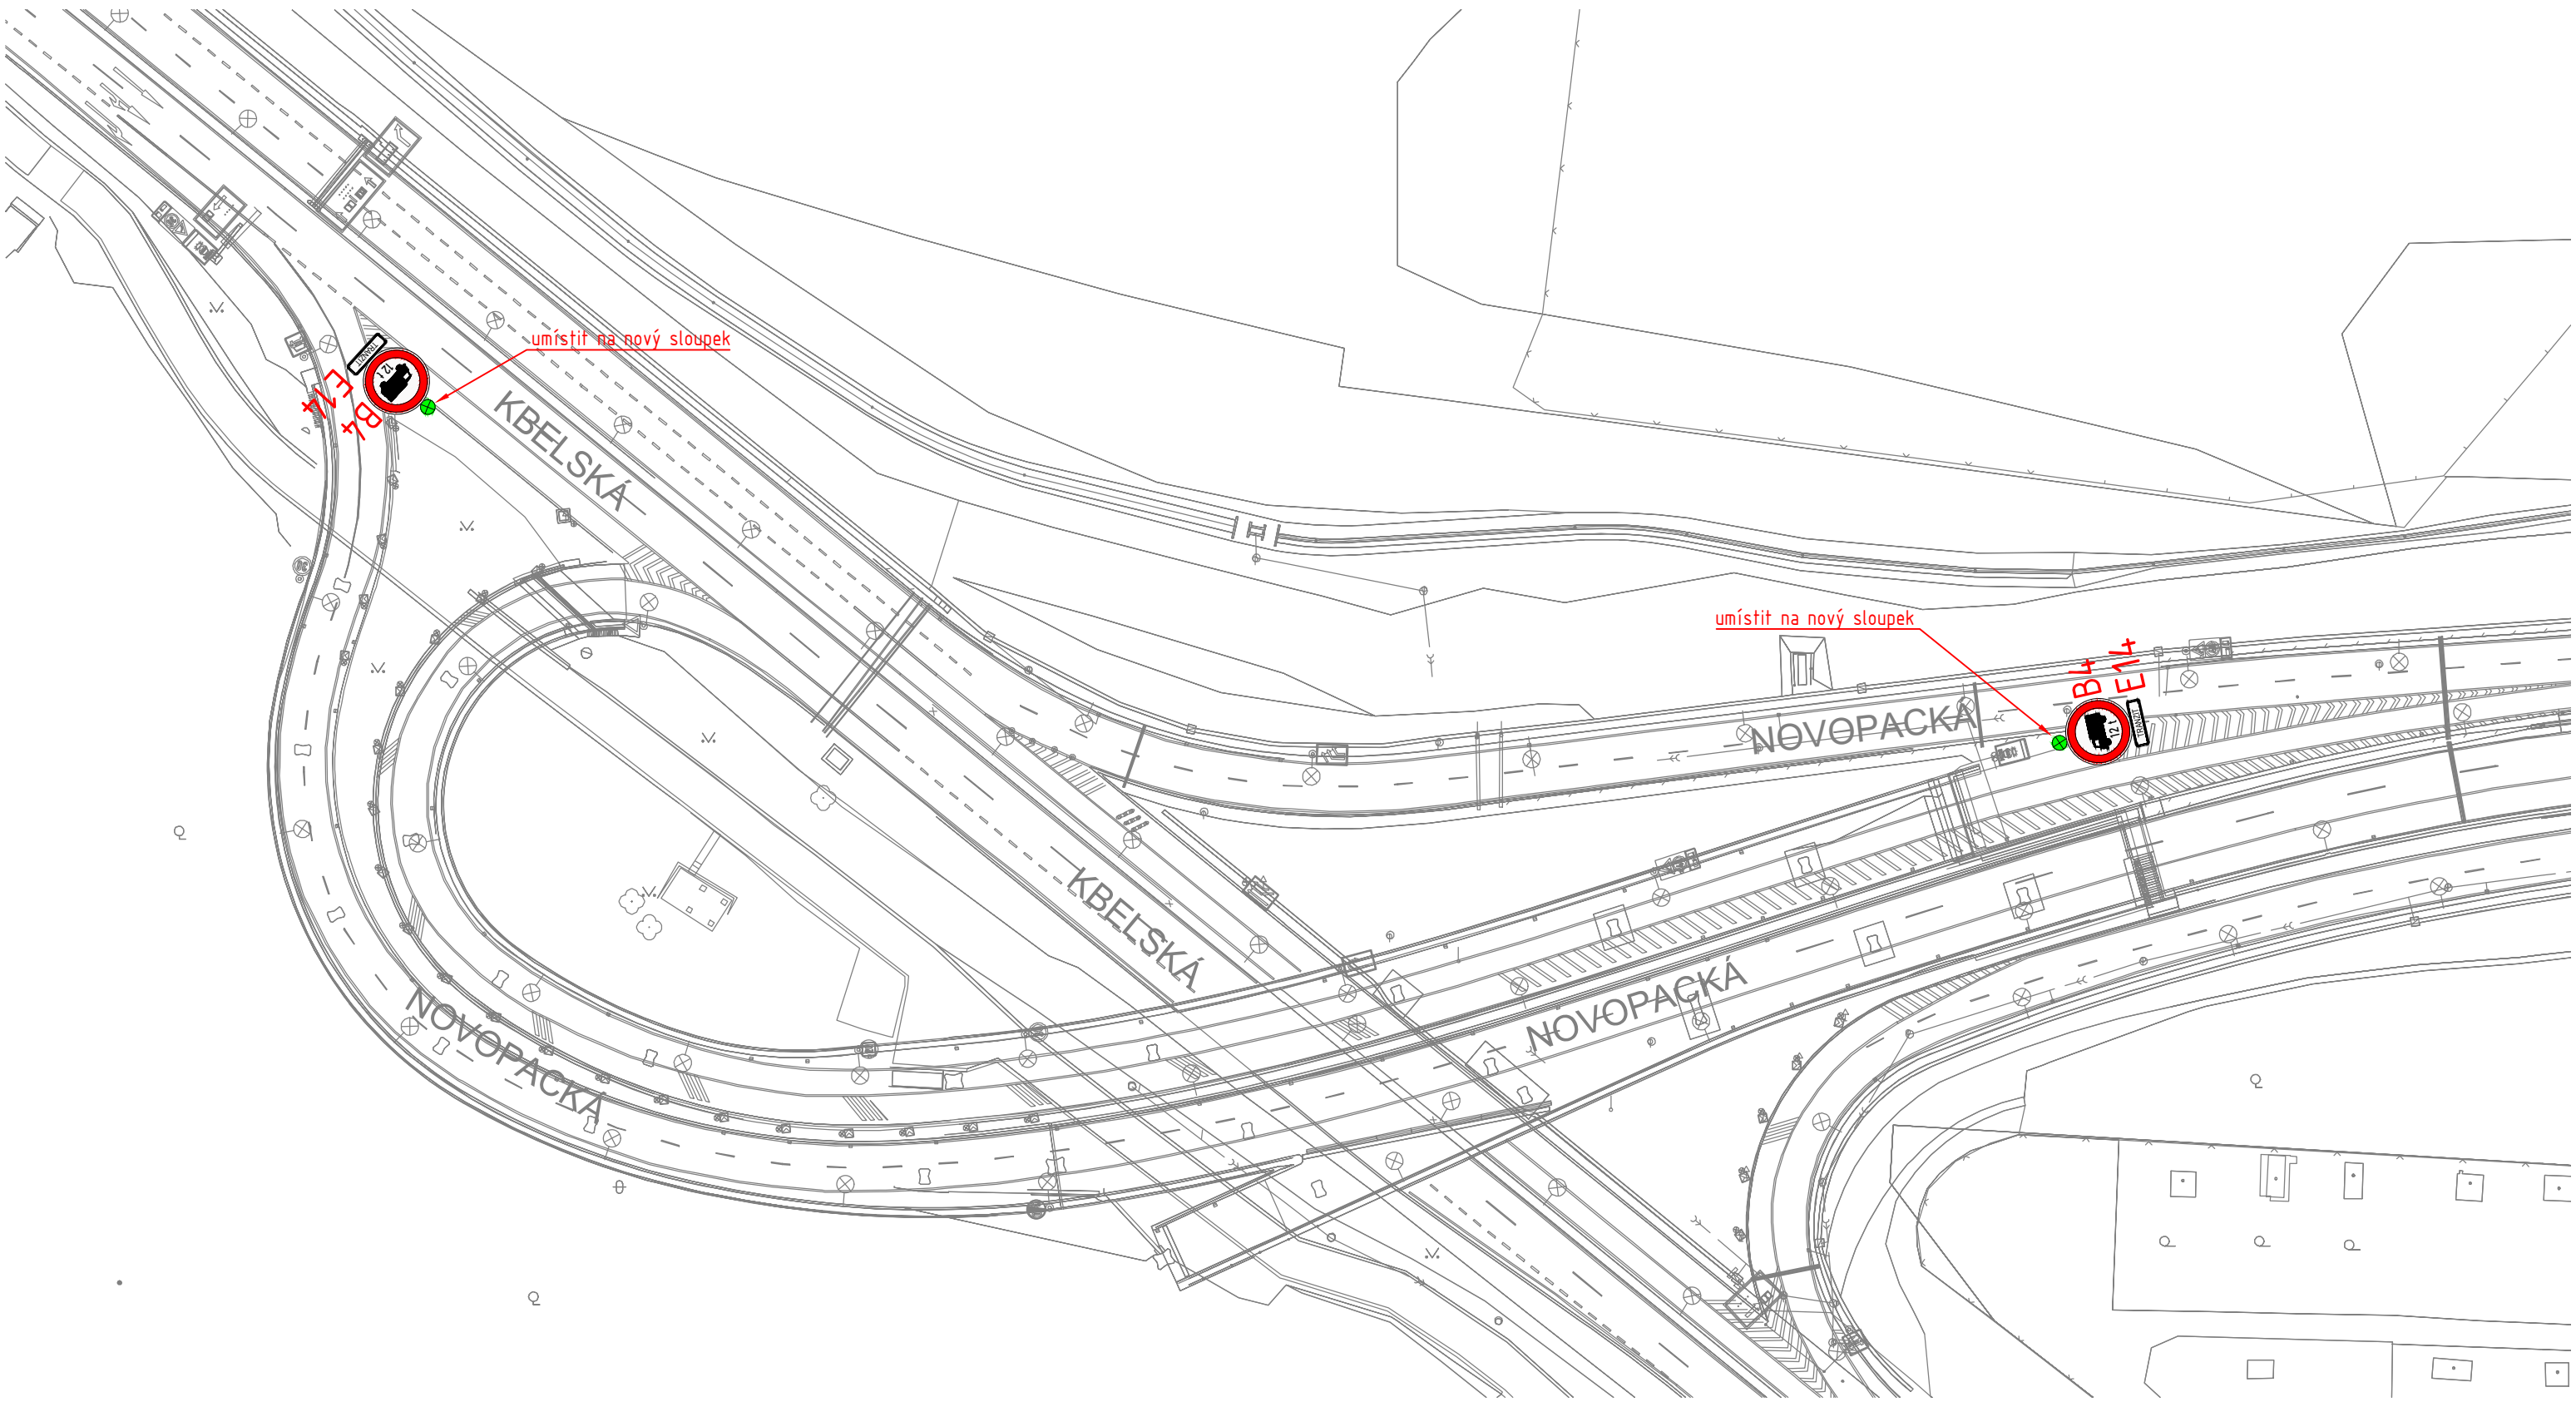

LEGENDA:

- PODKLAD
- RUŠENÉ DZ
- NOVÉ VODOROVNÉ DZ
- B4** NOVÉ SVISLÉ DZ
- NOVÝ SLOUPEK

	Technická správa komunikací hl. m. Prahy, a.s.		
	Veletržní 1623/24, 170 00 Praha 7 http://www.tsk-praha.cz		
Ředitel úseku dopravního inženýrství:	Ing. Michal Peterka	Číslo přílohy:	2.5a
Vedoucí oddělení organizace dopravy:	Ing. Marek Karban		
Zpracovatel:	Ing. Vojtěch Veselý		
ROZŠÍŘENÍ ZÁKAZU VJEZDU NÁKLADNÍCH AUTOMOBILŮ NAD 12t - LOKALITA MÚK KBELSKÁ		Měřítko:	1:1000
		Datum:	6/2024

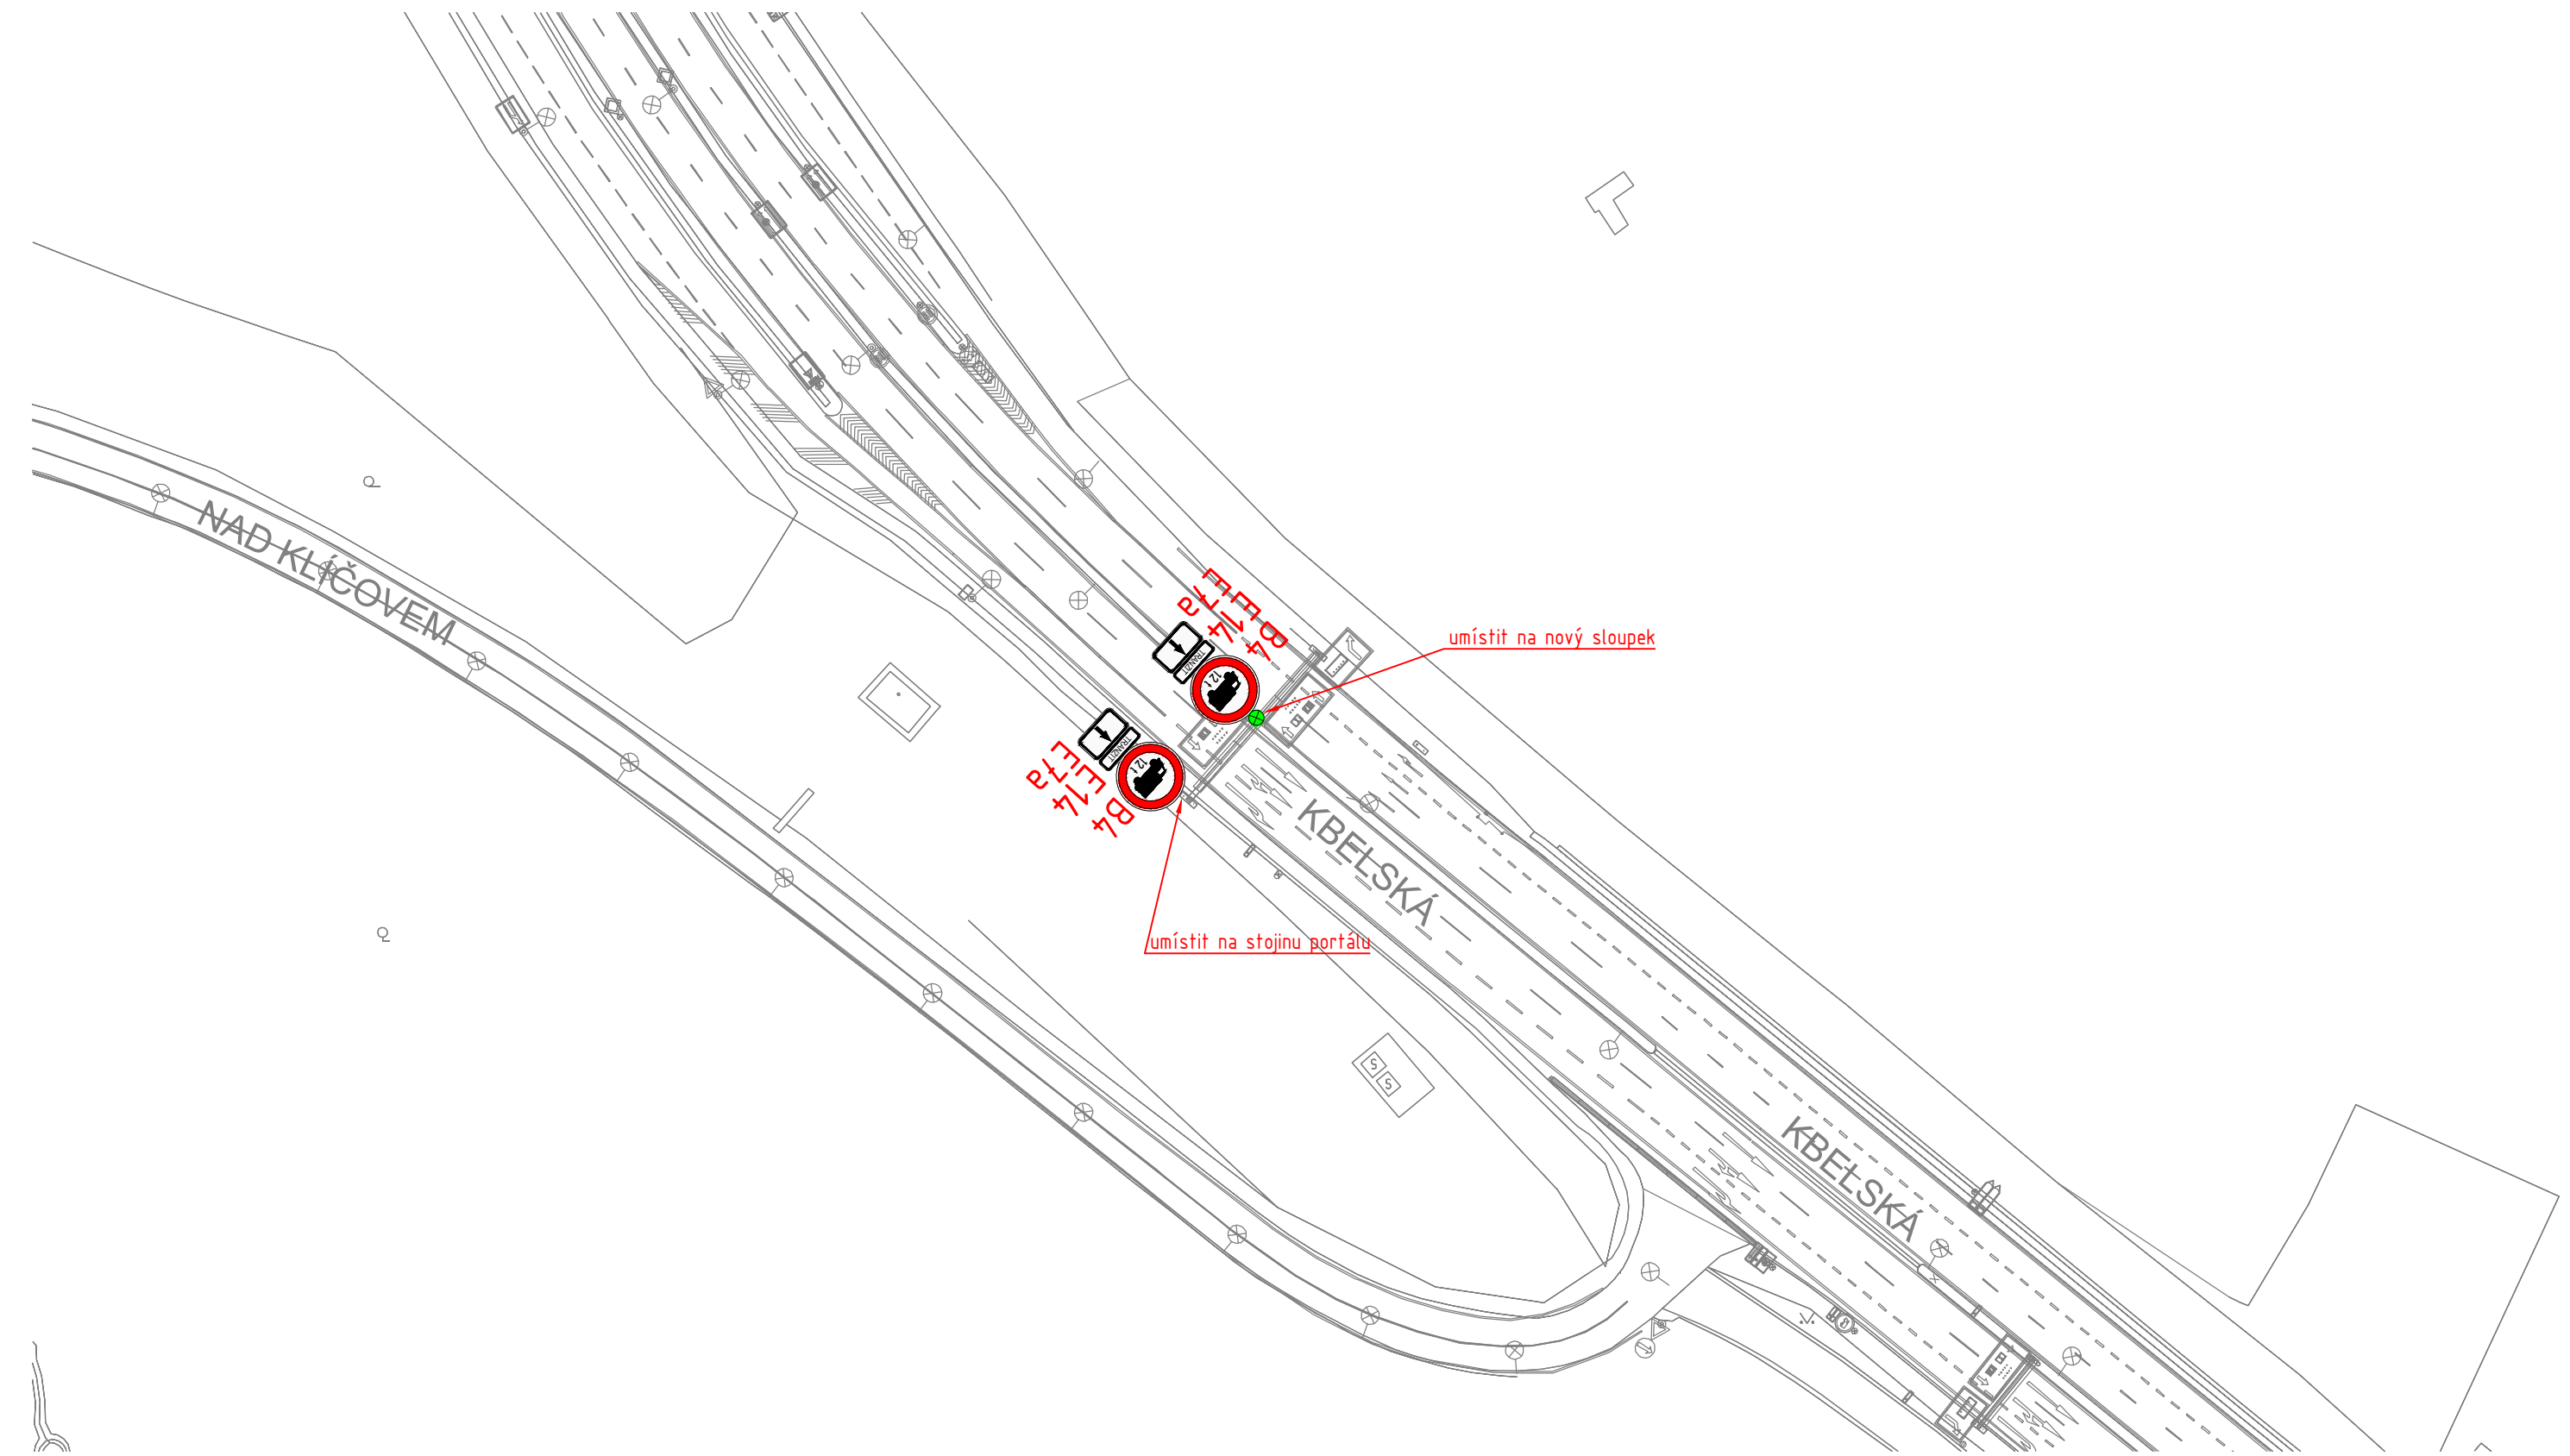

LEGENDA:

- PODKLAD
- RUŠENÉ DZ
- NOVÉ VODOROVNÉ DZ
- B4** NOVÉ SVISLÉ DZ
- NOVÝ SLOUPEK




Technická správa komunikací hl. m. Prahy, a.s.

Veletržní 1623/24, 170 00 Praha 7
<http://www.tsk-praha.cz>




Ředitel úseku dopravního inženýrství:	Ing. Michal Peterka	Číslo přílohy:	2.5b
Vedoucí oddělení organizace dopravy:	Ing. Marek Karban		
Zpracovatel:	Ing. Vojtěch Veselý		
ROZŠÍŘENÍ ZÁKAZU VJEZDU NÁKLADNÍCH AUTOMOBILŮ NAD 12t - LOKALITA MŮK KBELSKÁ		Měřítko:	1:1000
		Datum:	6/2024

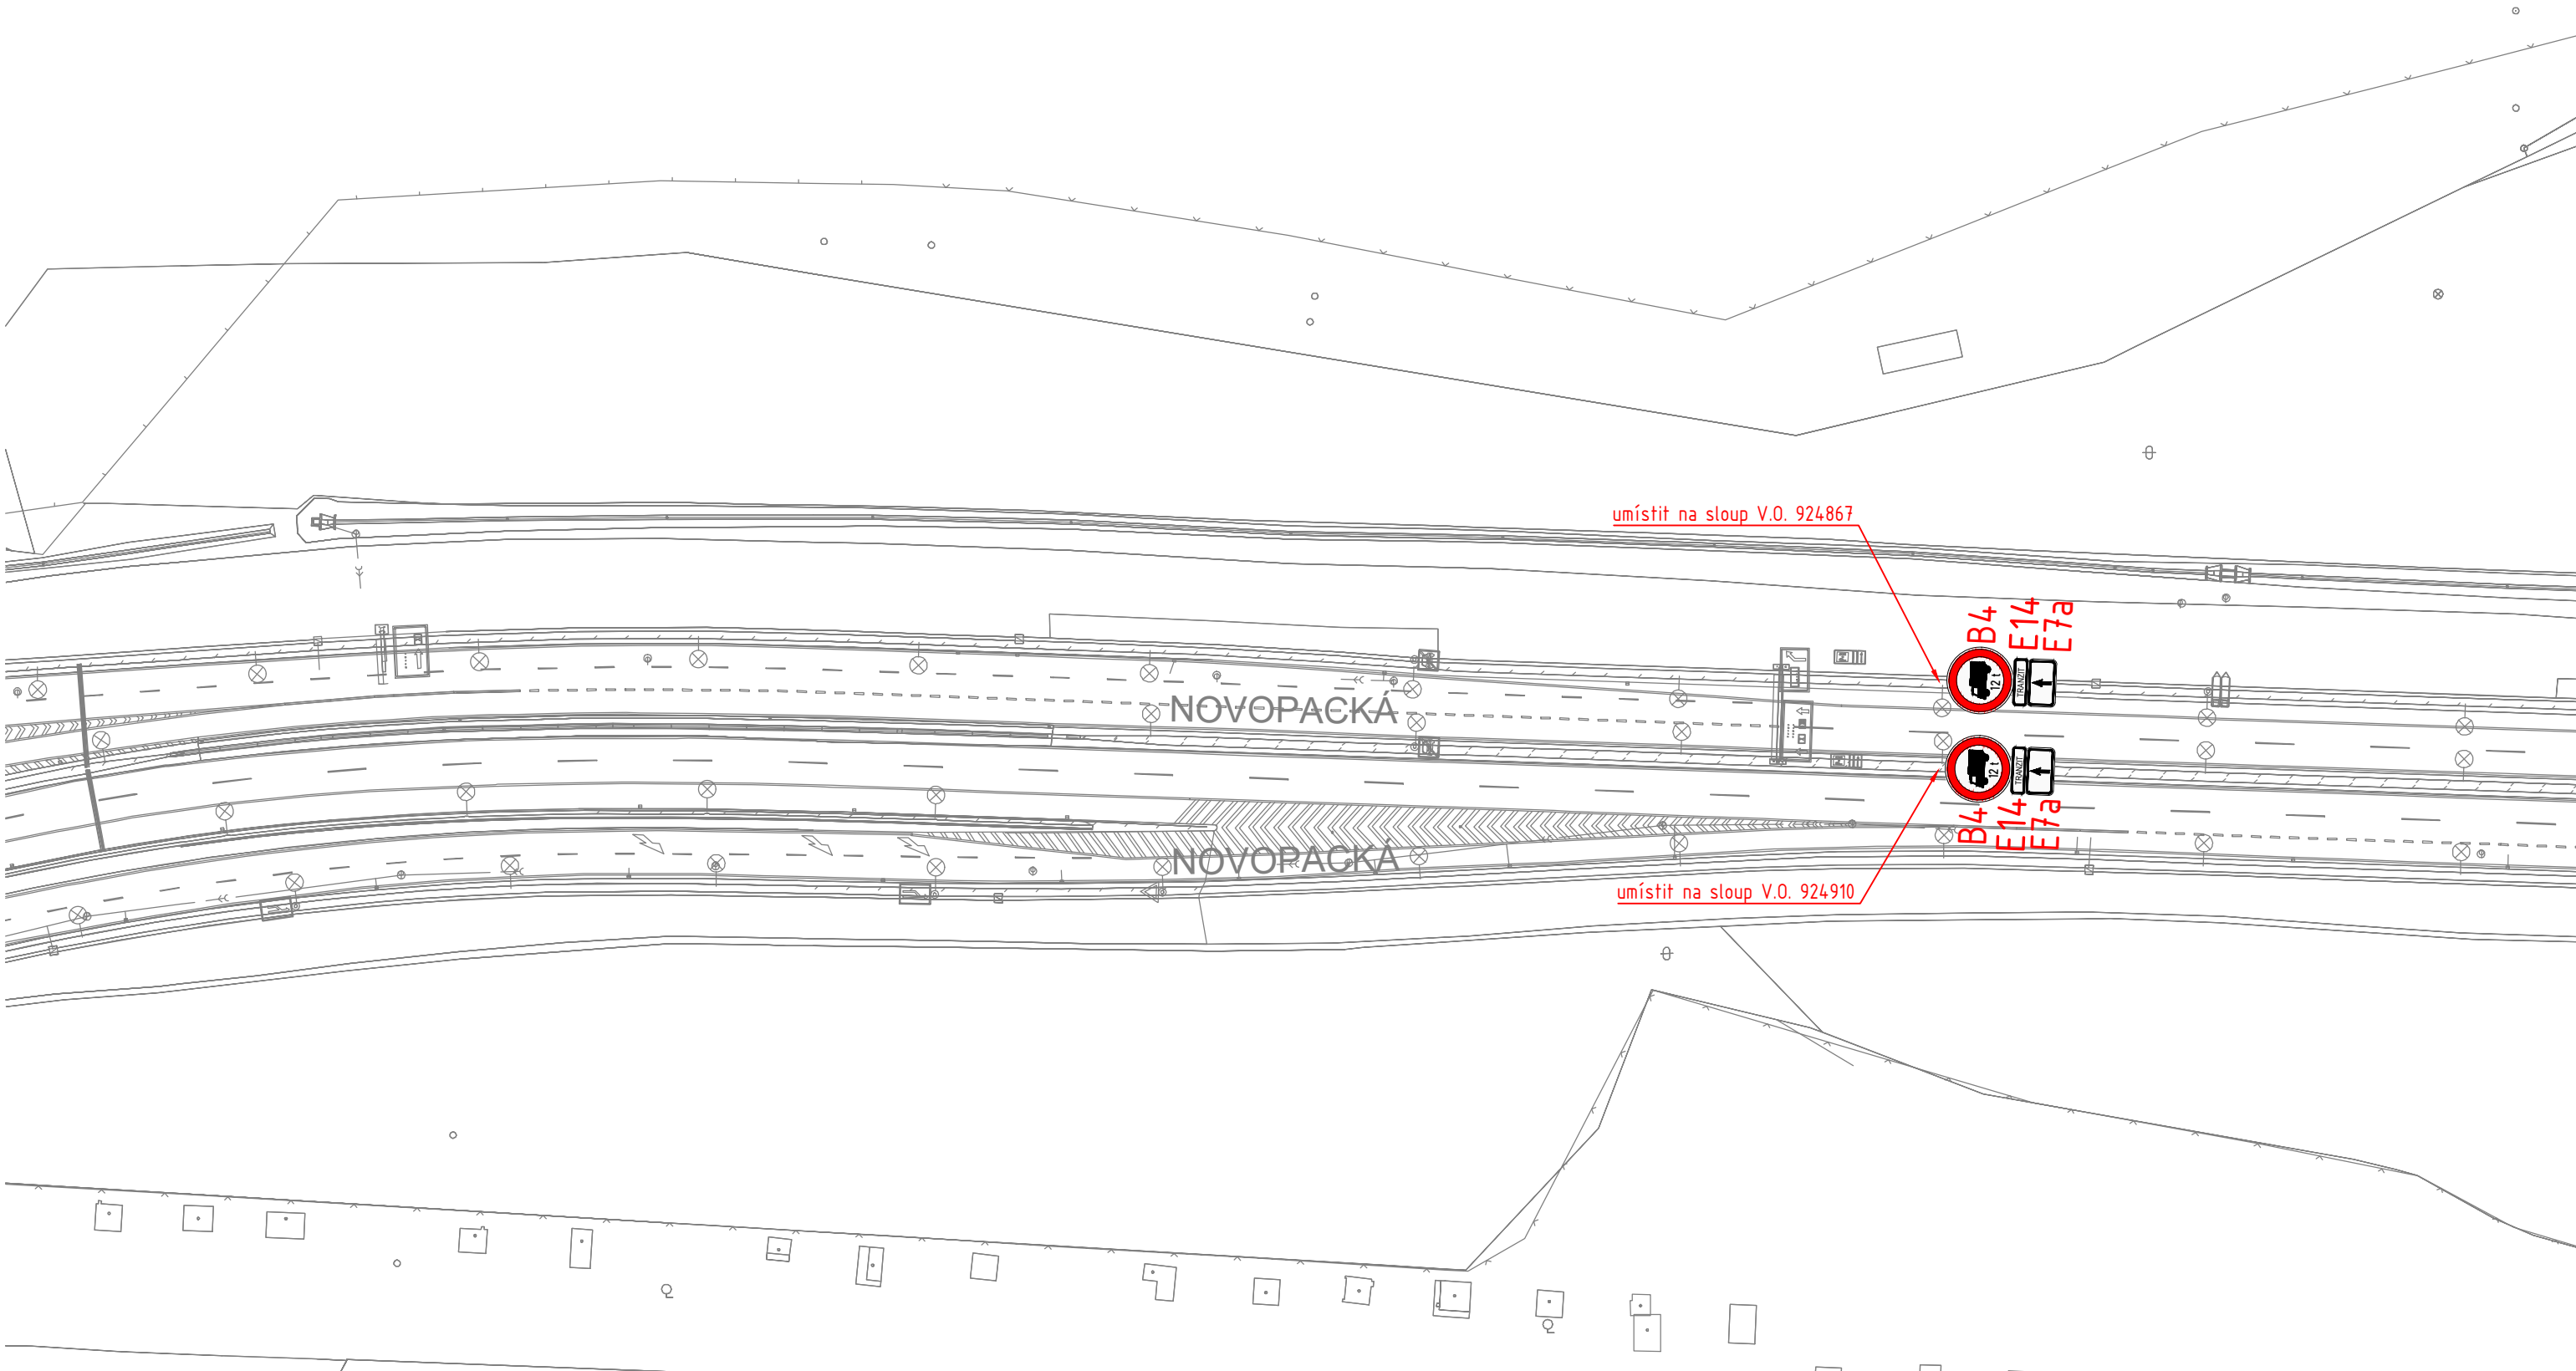

LEGENDA:

- PODKLAD
- RUŠENÉ DZ
- NOVÉ VODOROVNÉ DZ
- B4** NOVÉ SVISLÉ DZ
- NOVÝ SLOUPEK

	Technická správa komunikací hl. m. Prahy, a.s.		
	Veletržní 1623/24, 170 00 Praha 7 http://www.tsk-praha.cz		
Ředitel úseku dopravního inženýrství:		Ing. Michal Peterka	Číslo přílohy: 2.5c
Vedoucí oddělení organizace dopravy:		Ing. Marek Karban	
Zpracovatel:		Ing. Vojtěch Veselý	
ROZŠÍŘENÍ ZÁKAZU VJEZDU NÁKLADNÍCH AUTOMOBILŮ NAD 12t - LOKALITA MŮK KBELSKÁ			Měřítko: 1:1000
			Datum: 6/2024

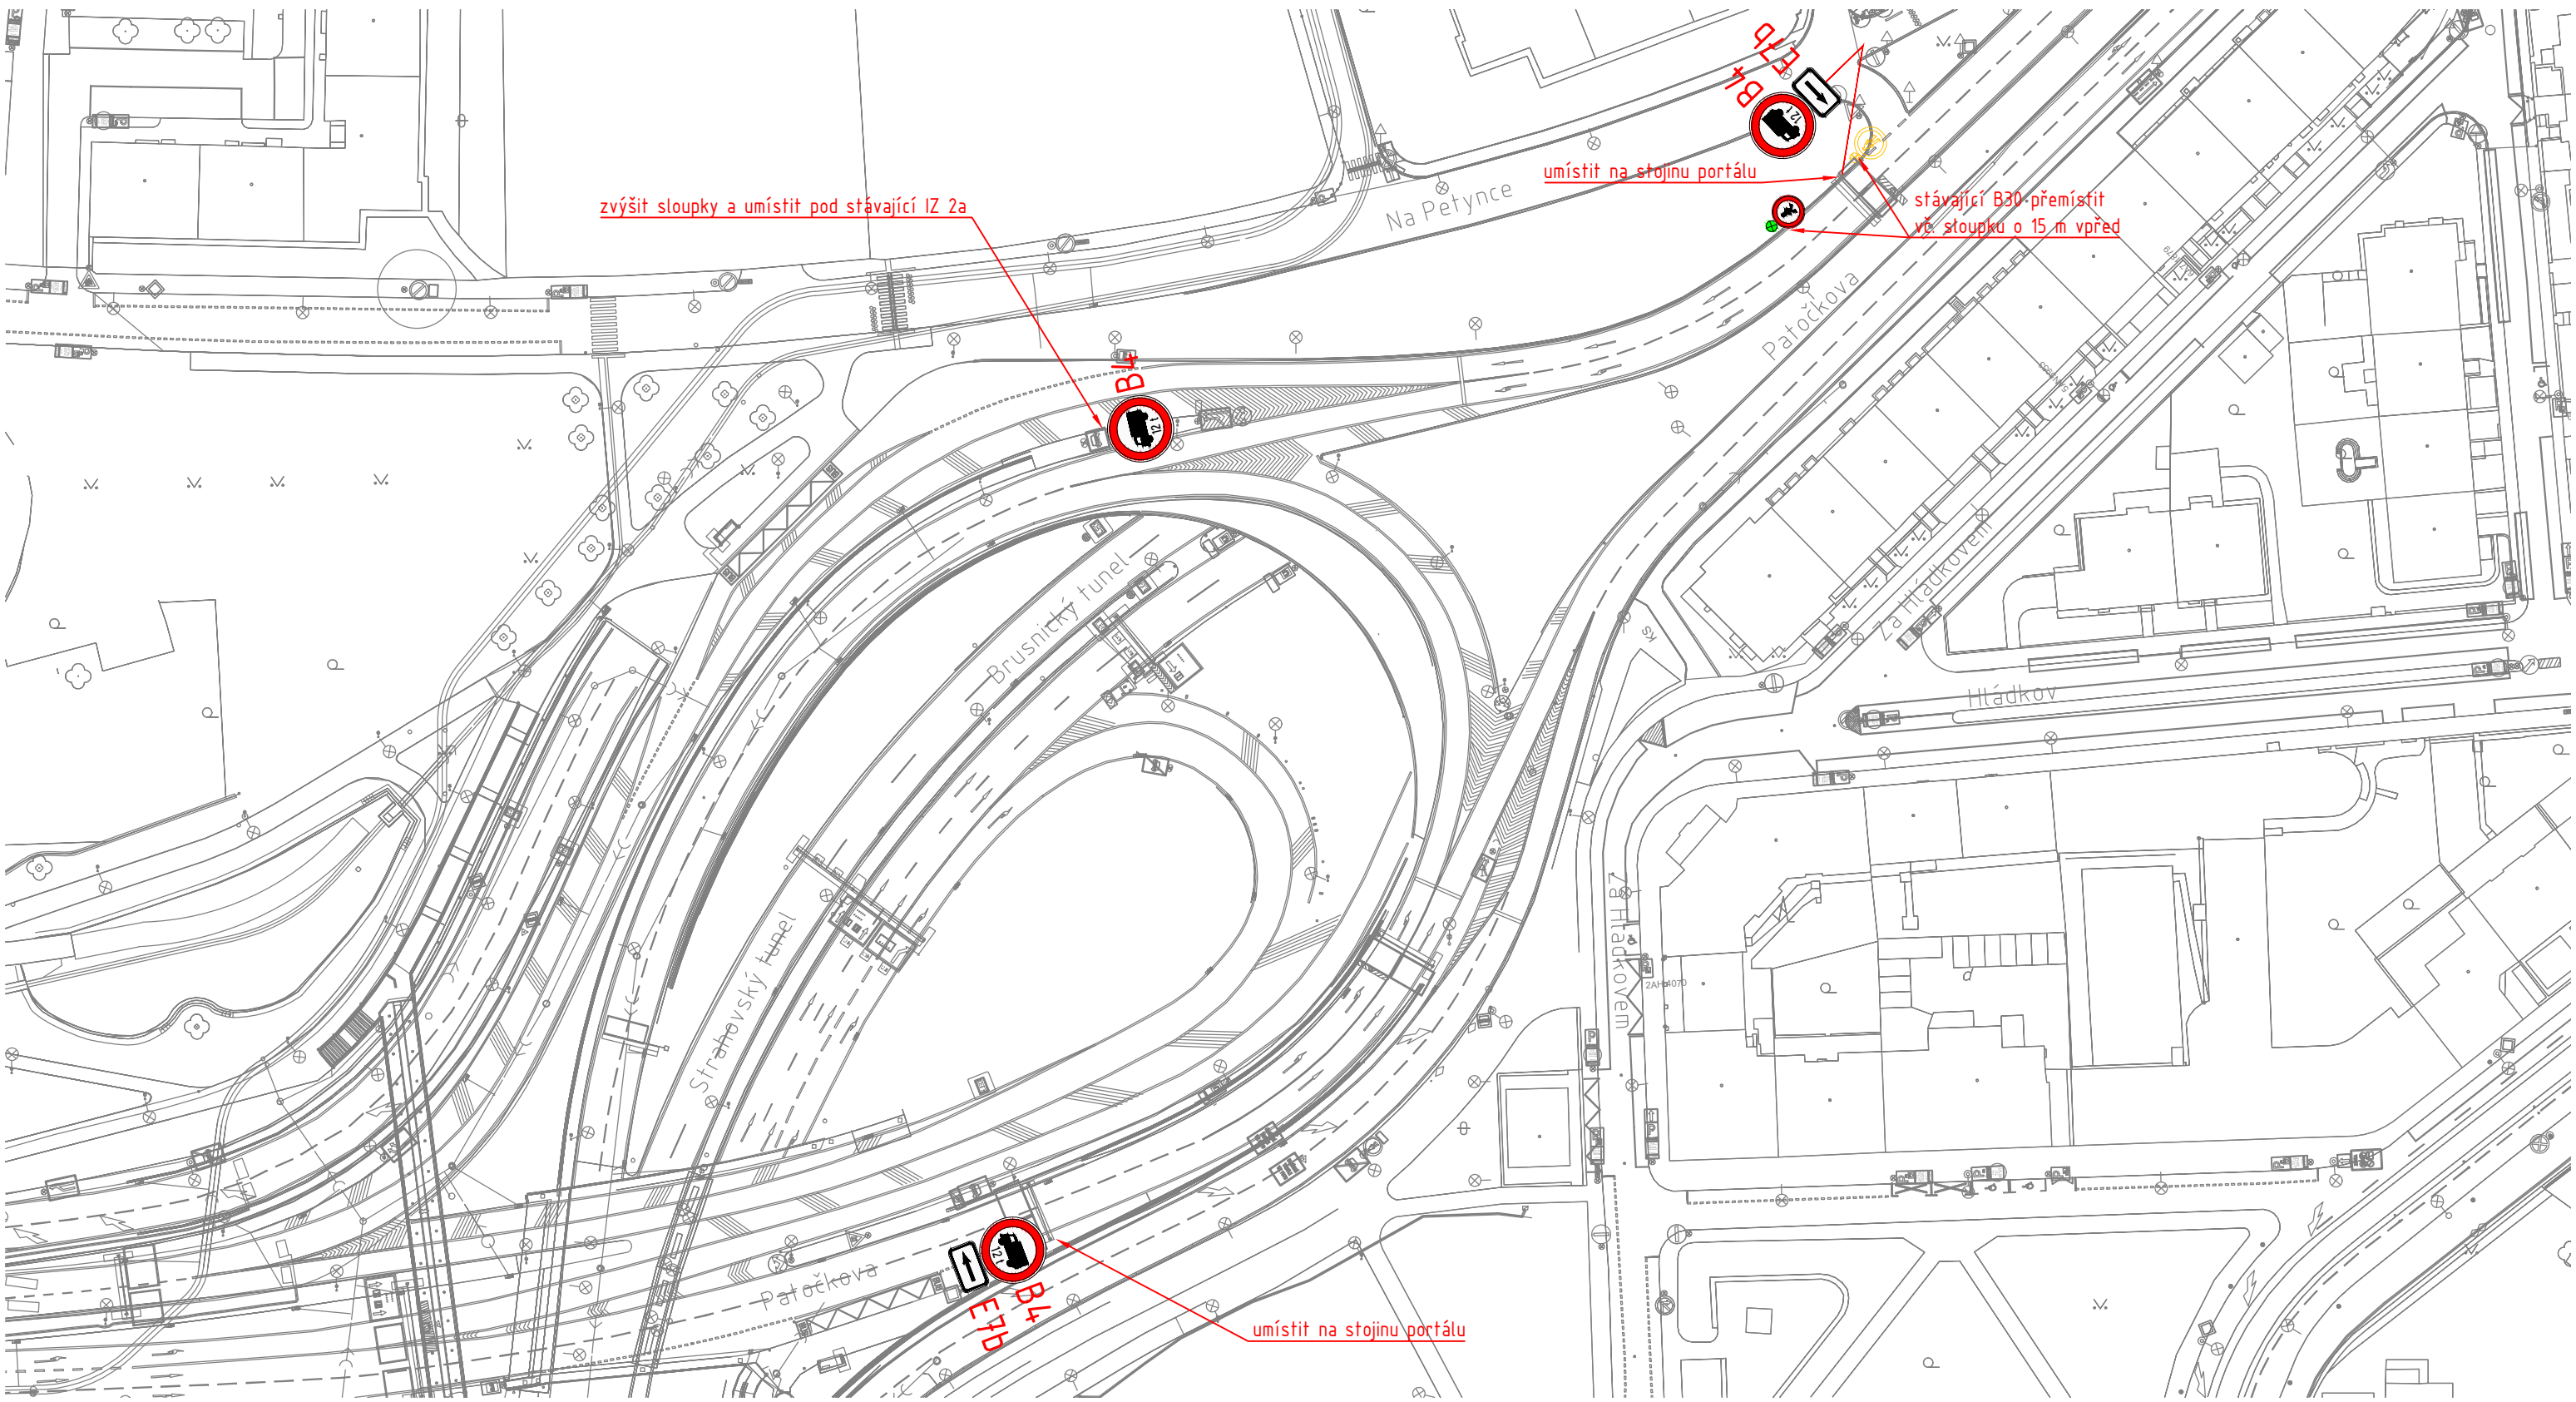

LEGENDA:

- PODKLAD
- RUŠENÉ DZ
- NOVÉ VODOROVNÉ DZ
-  **B4** NOVÉ SVISLÉ DZ
-  NOVÝ SLOUPEK




Technická správa komunikací hl. m. Prahy, a.s.



Veletržní 1623/24, 170 00 Praha 7
<http://www.tsk-praha.cz>

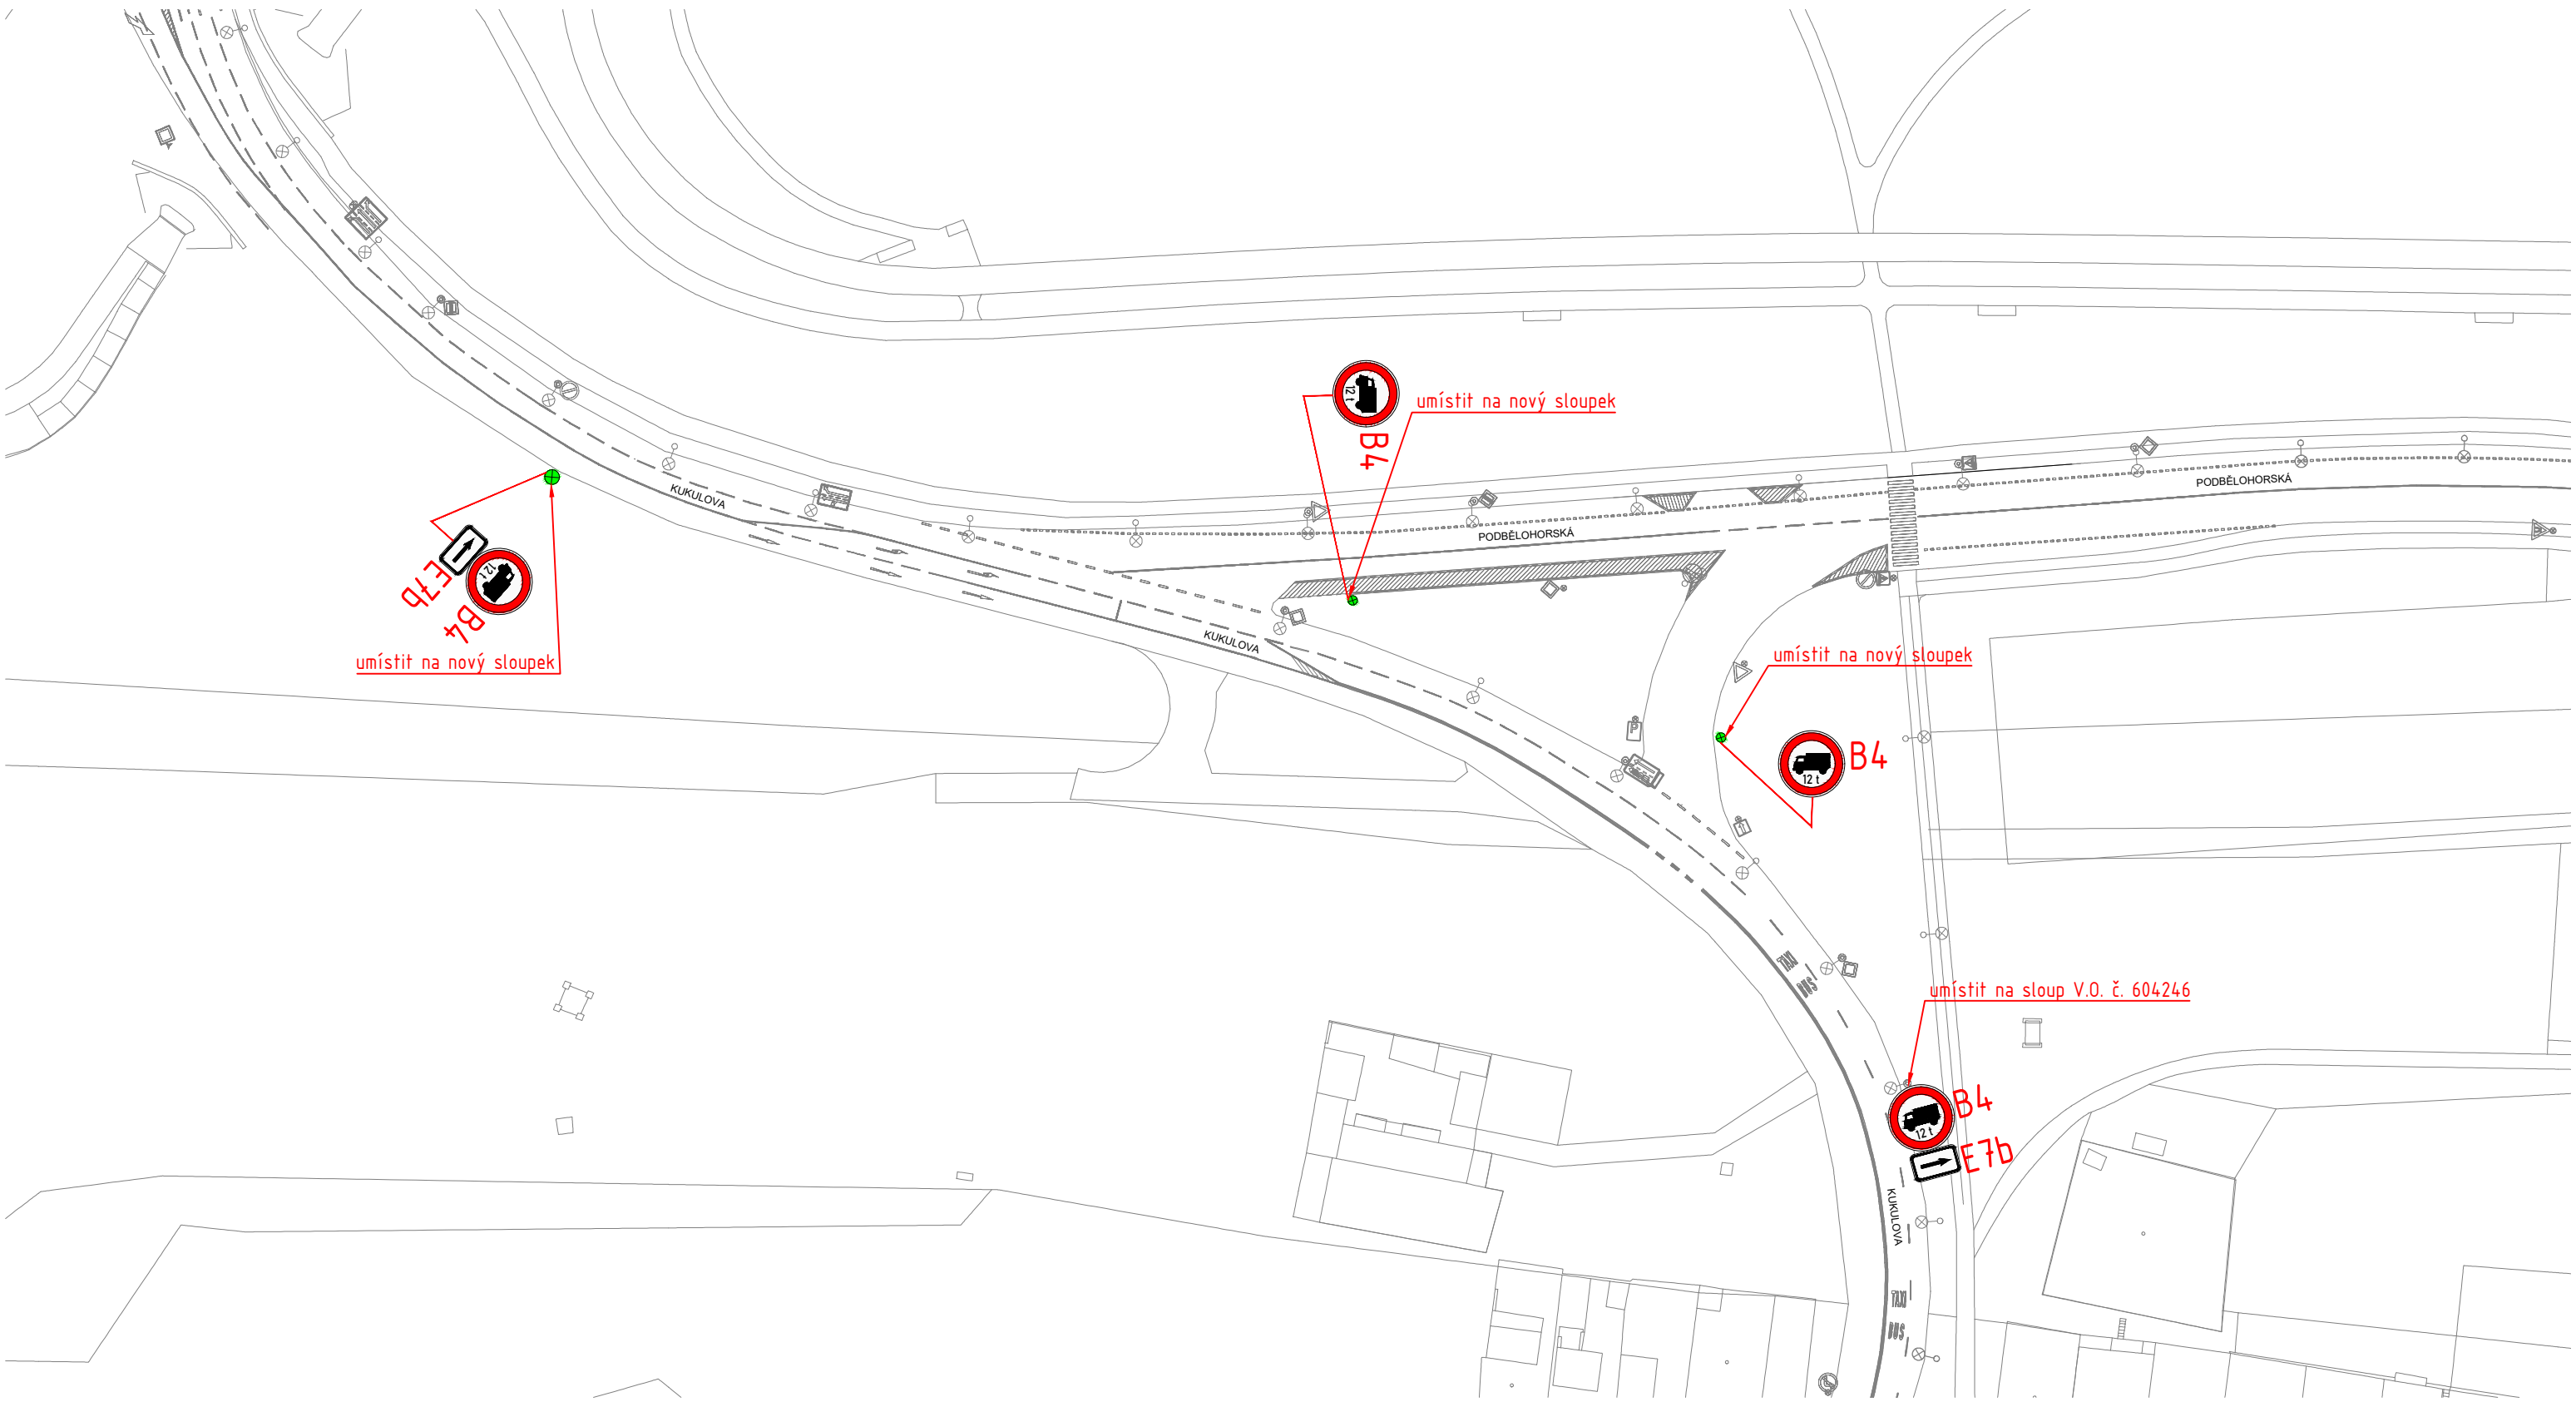

Ředitel úseku dopravního inženýrství:	Ing. Michal Peterka	Číslo přílohy:	2.6
Vedoucí oddělení organizace dopravy:	Ing. Marek Karban		
Zpracovatel:	Ing. Vojtěch Veselý		
ROZŠÍŘENÍ ZÁKAZU VJEZDU NÁKLADNÍCH AUTOMOBILŮ NAD 12t - LOKALITA MALOVANKA		Měřítko:	1:1000
		Datum:	6/2024



LEGENDA:

- PODKLAD
-  **B4** NOVÉ SVISLÉ DZ
-  NOVÝ SLOUPEK




Technická správa komunikací hl. m. Prahy, a.s.




Veletržní 1623/24, 170 00 Praha 7
<http://www.tsk-praha.cz>



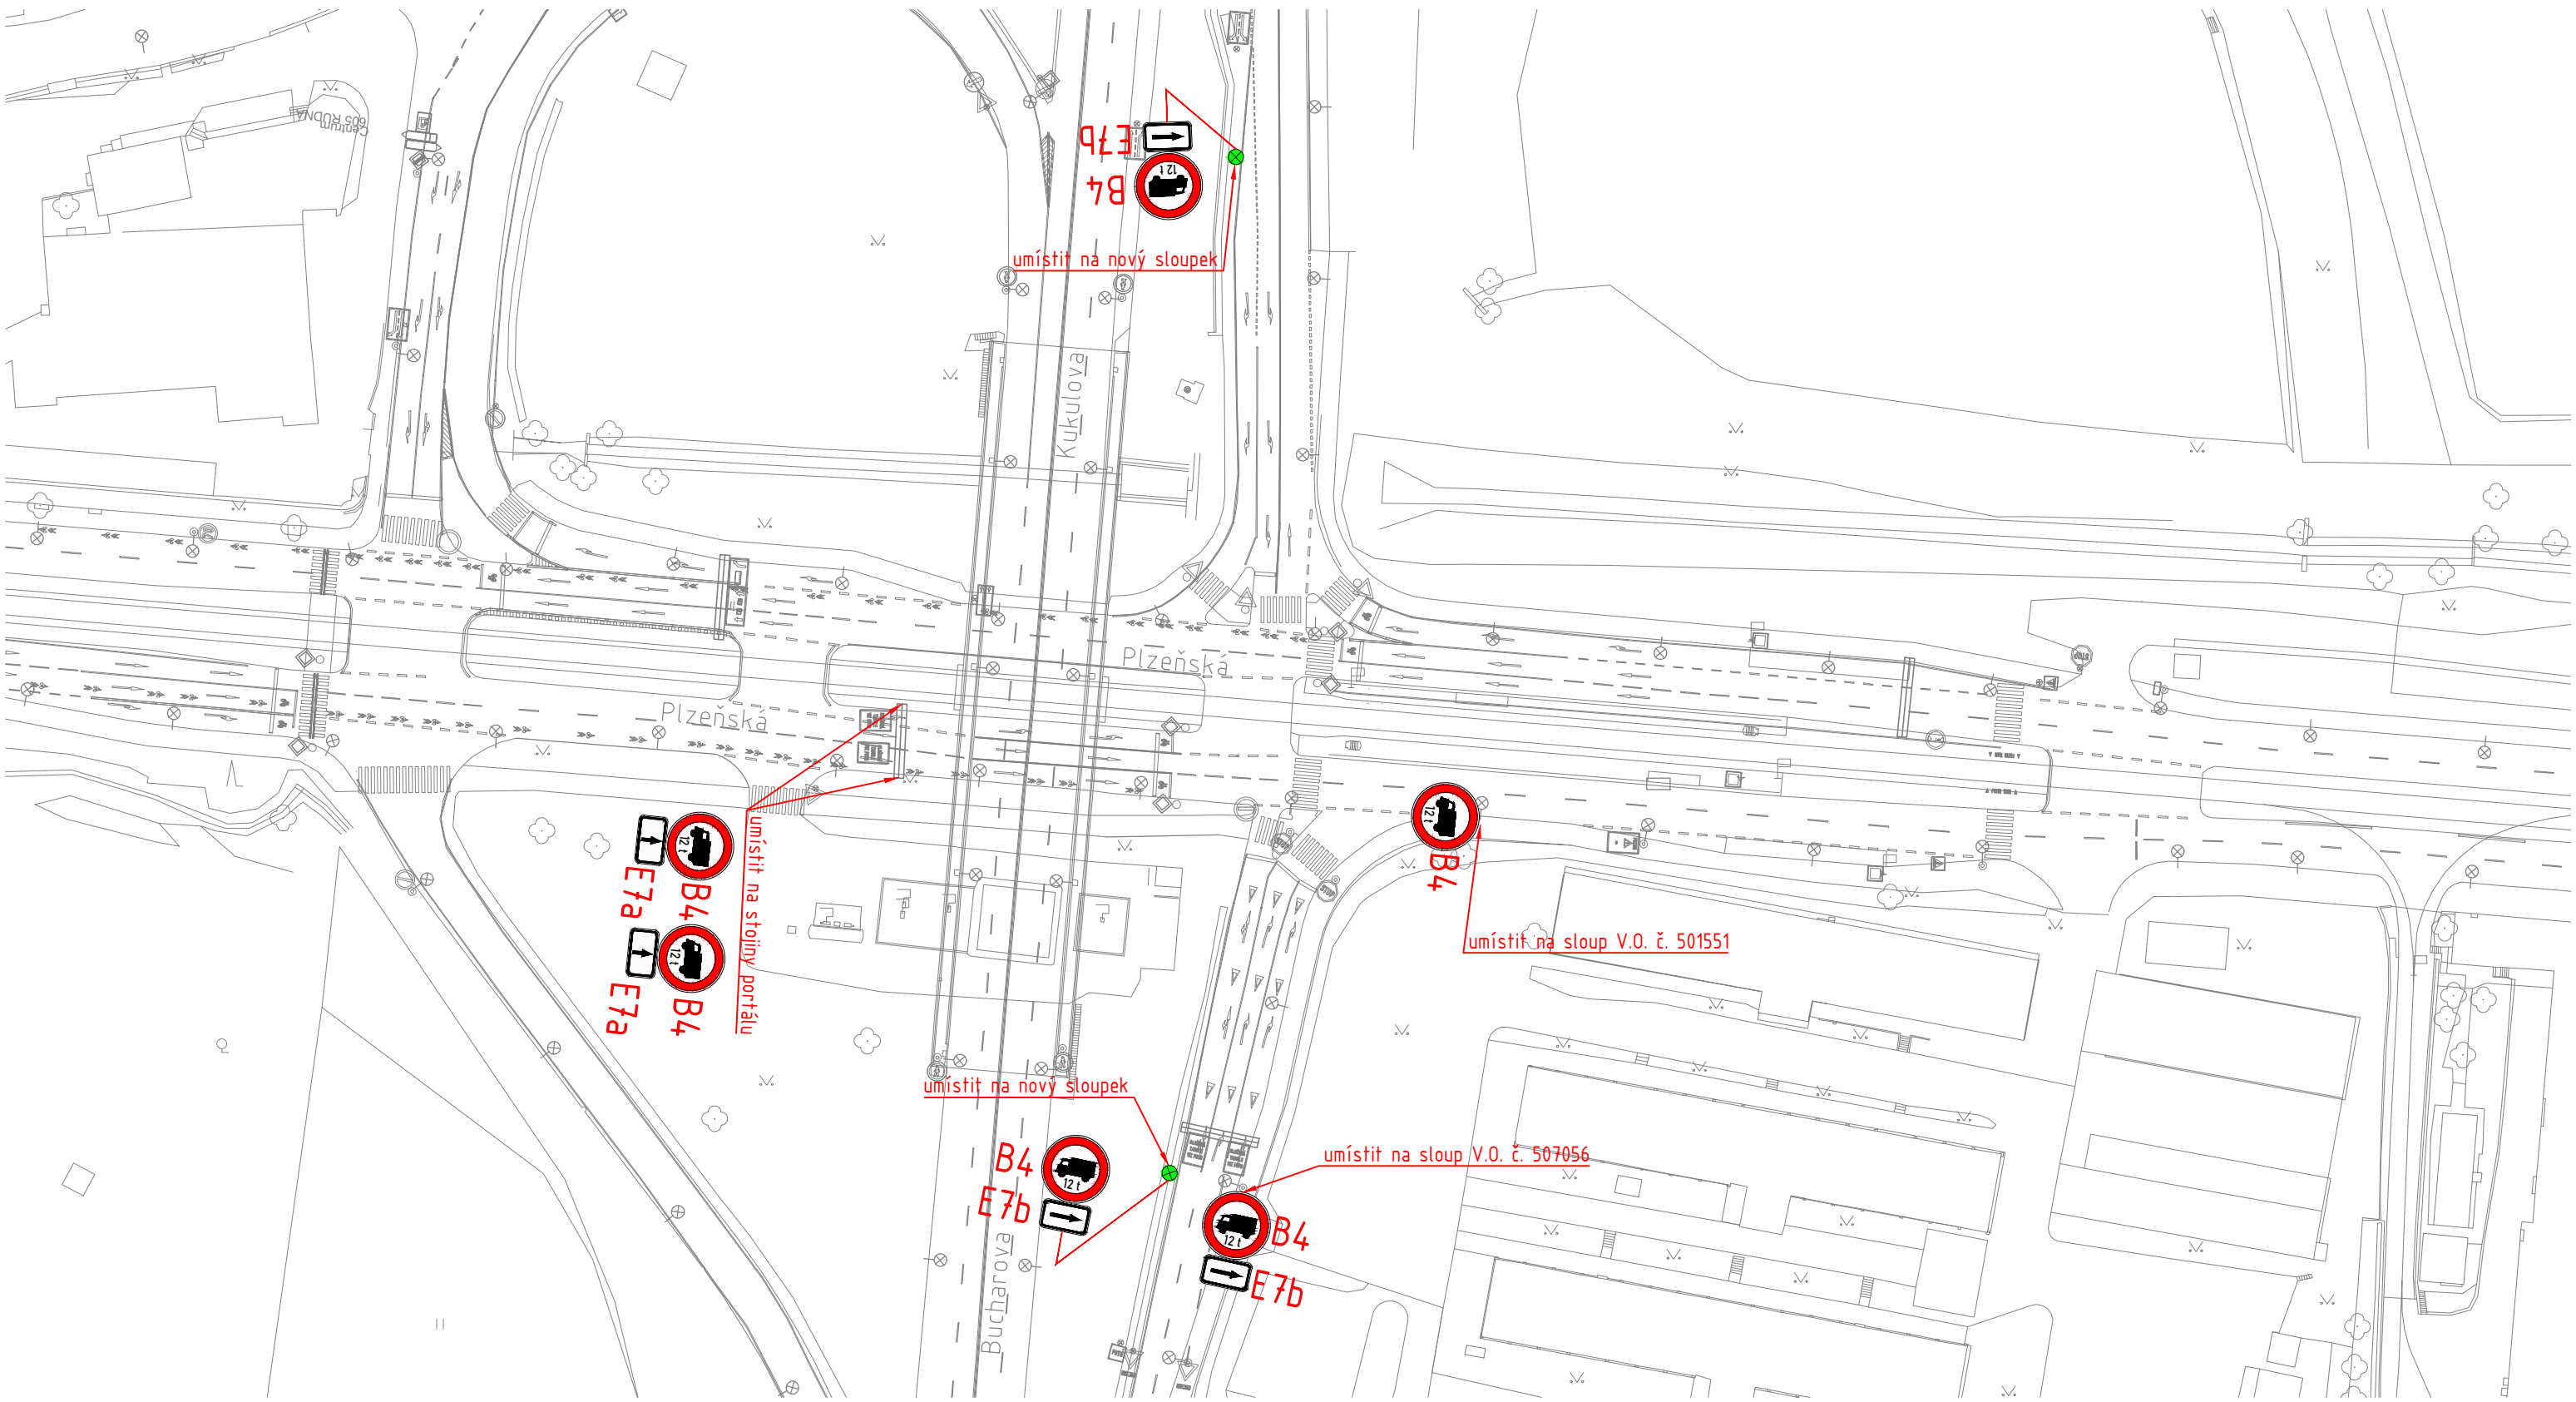


Ředitel úseku dopravního inženýrství:	Ing. Michal Peterka	Číslo přílohy:	2.7
Vedoucí oddělení organizace dopravy:	Ing. Marek Karban		
Zpracovatel:	Ing. Vojtěch Veselý		
ROZŠÍŘENÍ ZÁKAZU VJEZDU NÁKLADNÍCH AUTOMOBILŮ NAD 12t - LOKALITA PODBĚLOHORSKÁ		Měřítko:	1:1000
		Datum:	6/2024



LEGENDA:


-  PODKLAD
-  **B4** NOVÉ SVISLÉ DZ
-  NOVÝ SLOUPEK

 Technická správa komunikací hl. m. Prahy, a.s. Veletržní 1623/24, 170 00 Praha 7 http://www.tsk-praha.cz		
Ředitel úseku dopravního inženýrství:	Ing. Michal Peterka	Číslo přílohy: 2.8
Vedoucí oddělení organizace dopravy:	Ing. Marek Karban	
Zpracovatel:	Ing. Ladislav Sechter	
ROZŠÍŘENÍ ZÁKAZU VJEZDU NÁKLADNÍCH AUTOMOBILŮ NAD 12t - LOKALITA MOTOL		Měřítko:
		Datum: 6/2024

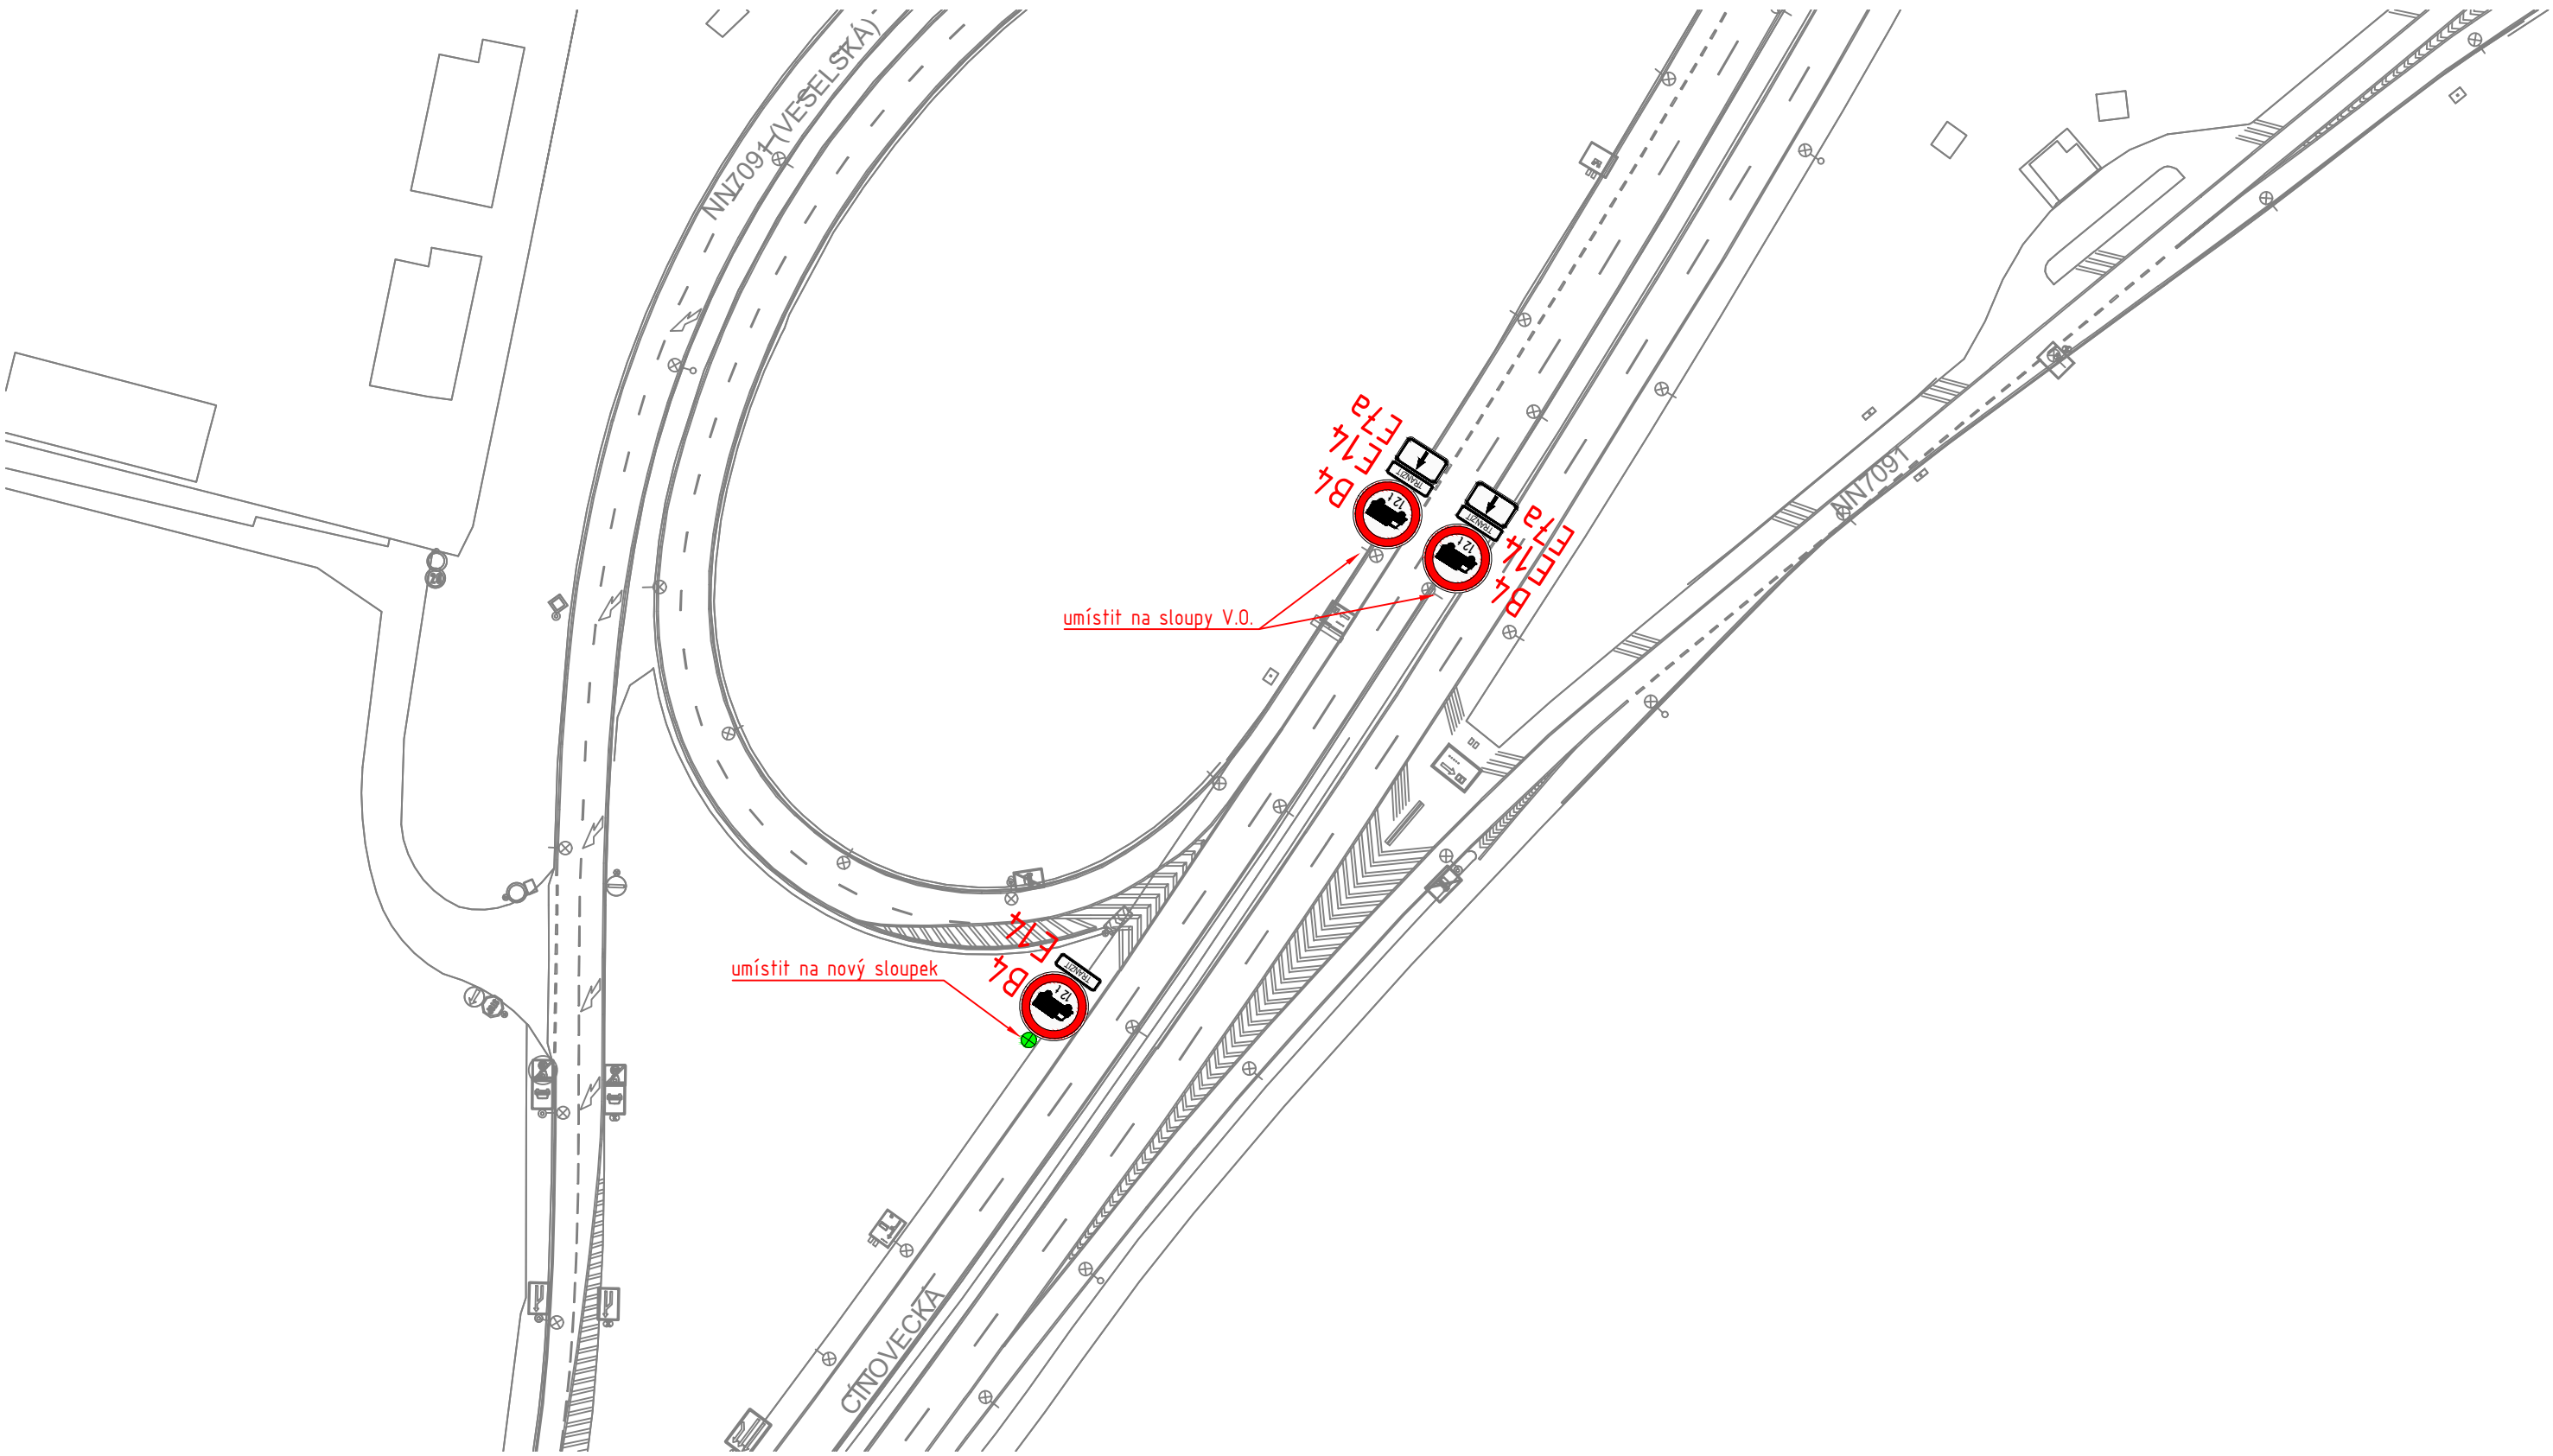



- LEGENDA:**
- PODKLAD
 - RUŠENÉ DZ
 - NOVÉ VODOROVNÉ DZ
 - B4** NOVÉ SVISLÉ DZ
 - NOVÝ SLOUPEK

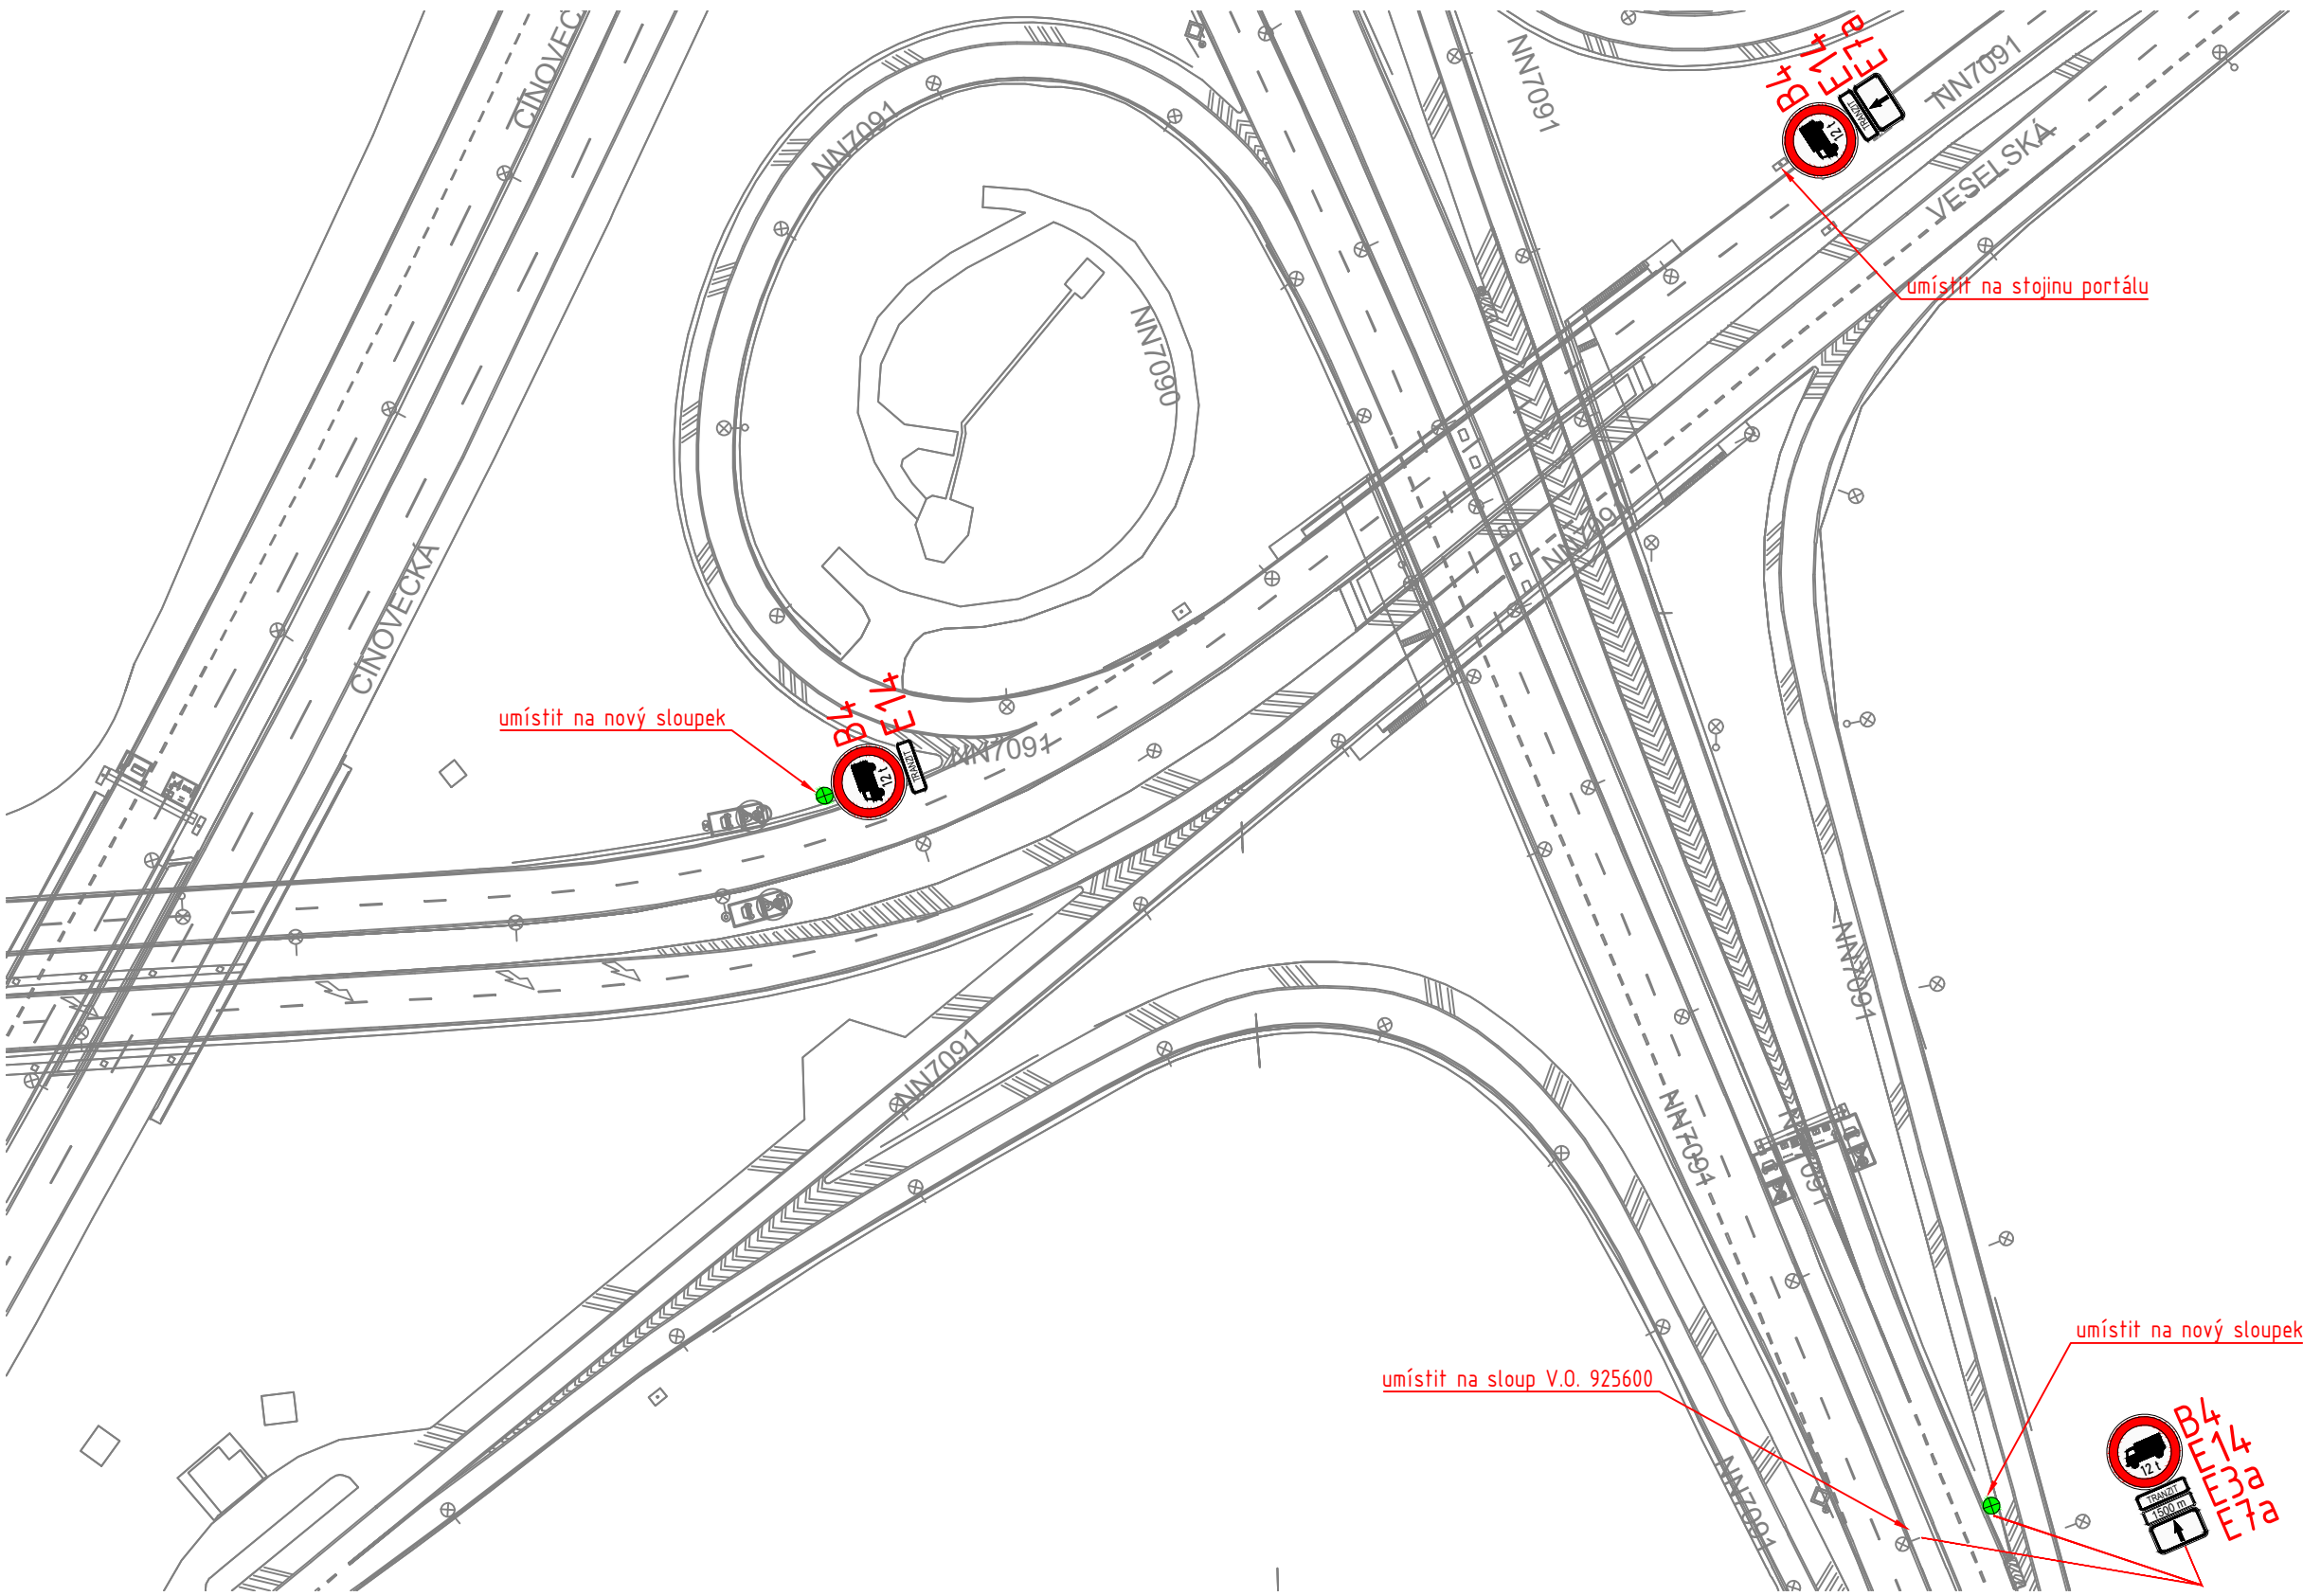
Technická správa komunikací hl. m. Prahy, a.s. Veletržní 1623/24, 170 00 Praha 7 http://www.tsk-praha.cz			
Ředitel úseku dopravního inženýrství:	Ing. Michal Peterka	Číslo přílohy:	2.10a
Vedoucí oddělení organizace dopravy:	Ing. Marek Karban		
Zpracovatel:	Ing. Vojtěch Veselý		
ROZŠÍŘENÍ ZÁKAZU VJEZDU NÁKLADNÍCH AUTOMOBILŮ NAD 12t - LOKALITA CÍNOVECKÁ		Měřítko:	1:1000
		Datum:	6/2024



LEGENDA:

- PODKLAD
- RUŠENÉ DZ
- NOVÉ VODOROVNÉ DZ
-  **B4** NOVÉ SVISLÉ DZ
-  NOVÝ SLOUPEK

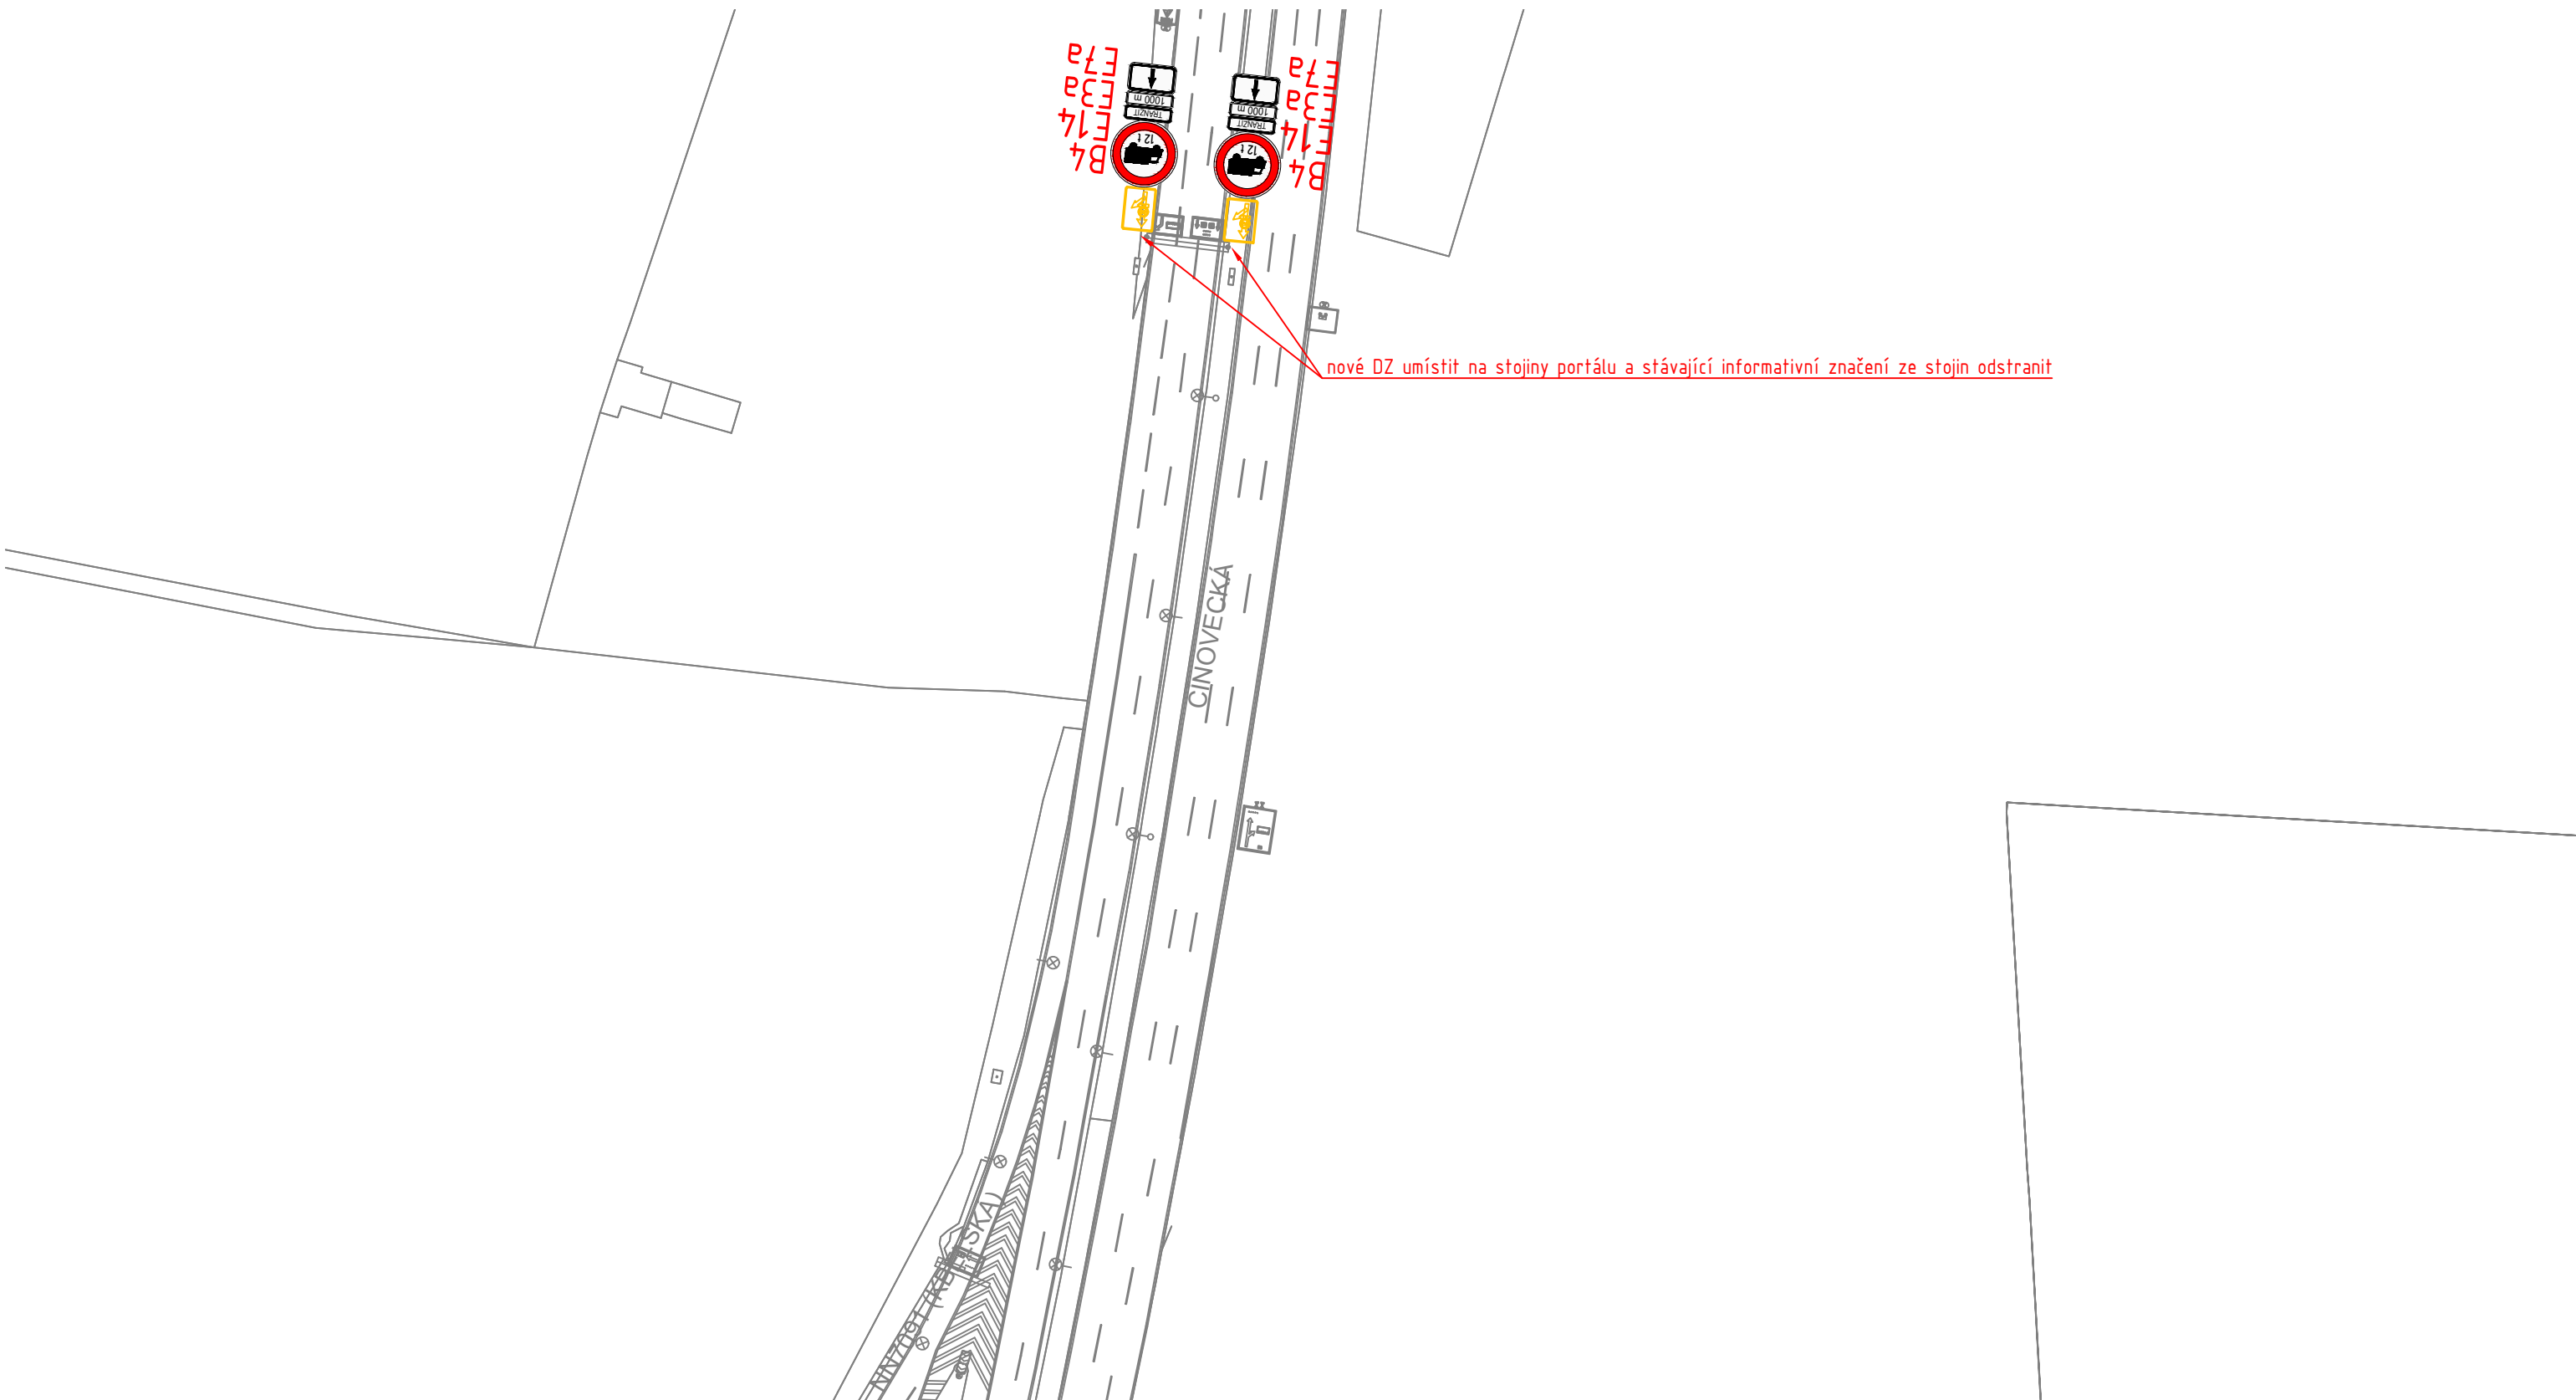

	Technická správa komunikací hl. m. Prahy, a.s.		
	Veletržní 1623/24, 170 00 Praha 7 http://www.tsk-praha.cz		
Ředitel úseku dopravního inženýrství:	Ing. Michal Peterka	Číslo přílohy:	2.10b
Vedoucí oddělení organizace dopravy:	Ing. Marek Karban		
Zpracovatel:	Ing. Vojtěch Veselý		
ROZŠÍŘENÍ ZÁKAZU VJEZDU NÁKLADNÍCH AUTOMOBILŮ NAD 12t - LOKALITA CÍNOVECKÁ		Měřítko:	1:1000
		Datum:	6/2024




nové DZ umístit na stojiny portálu a stávající informativní značení ze stojin odstranit

LEGENDA:


- PODKLAD
- RUŠENÉ DZ
- NOVÉ VODOROVNÉ DZ
-  **B4** NOVÉ SVISLÉ DZ
-  NOVÝ SLOUPEK

 Technická správa komunikací hl. m. Prahy, a.s. Veletržní 1623/24, 170 00 Praha 7 http://www.tsk-praha.cz			
Ředitel úseku dopravního inženýrství:	Ing. Michal Peterka	Číslo přílohy:	2.10c
Vedoucí oddělení organizace dopravy:	Ing. Marek Karban		
Zpracovatel:	Ing. Vojtěch Veselý		
ROZŠÍŘENÍ ZÁKAZU VJEZDU NÁKLADNÍCH AUTOMOBILŮ NAD 12t - LOKALITA CÍNOVECKÁ		Měřítko:	1:1000
		Datum:	6/2024

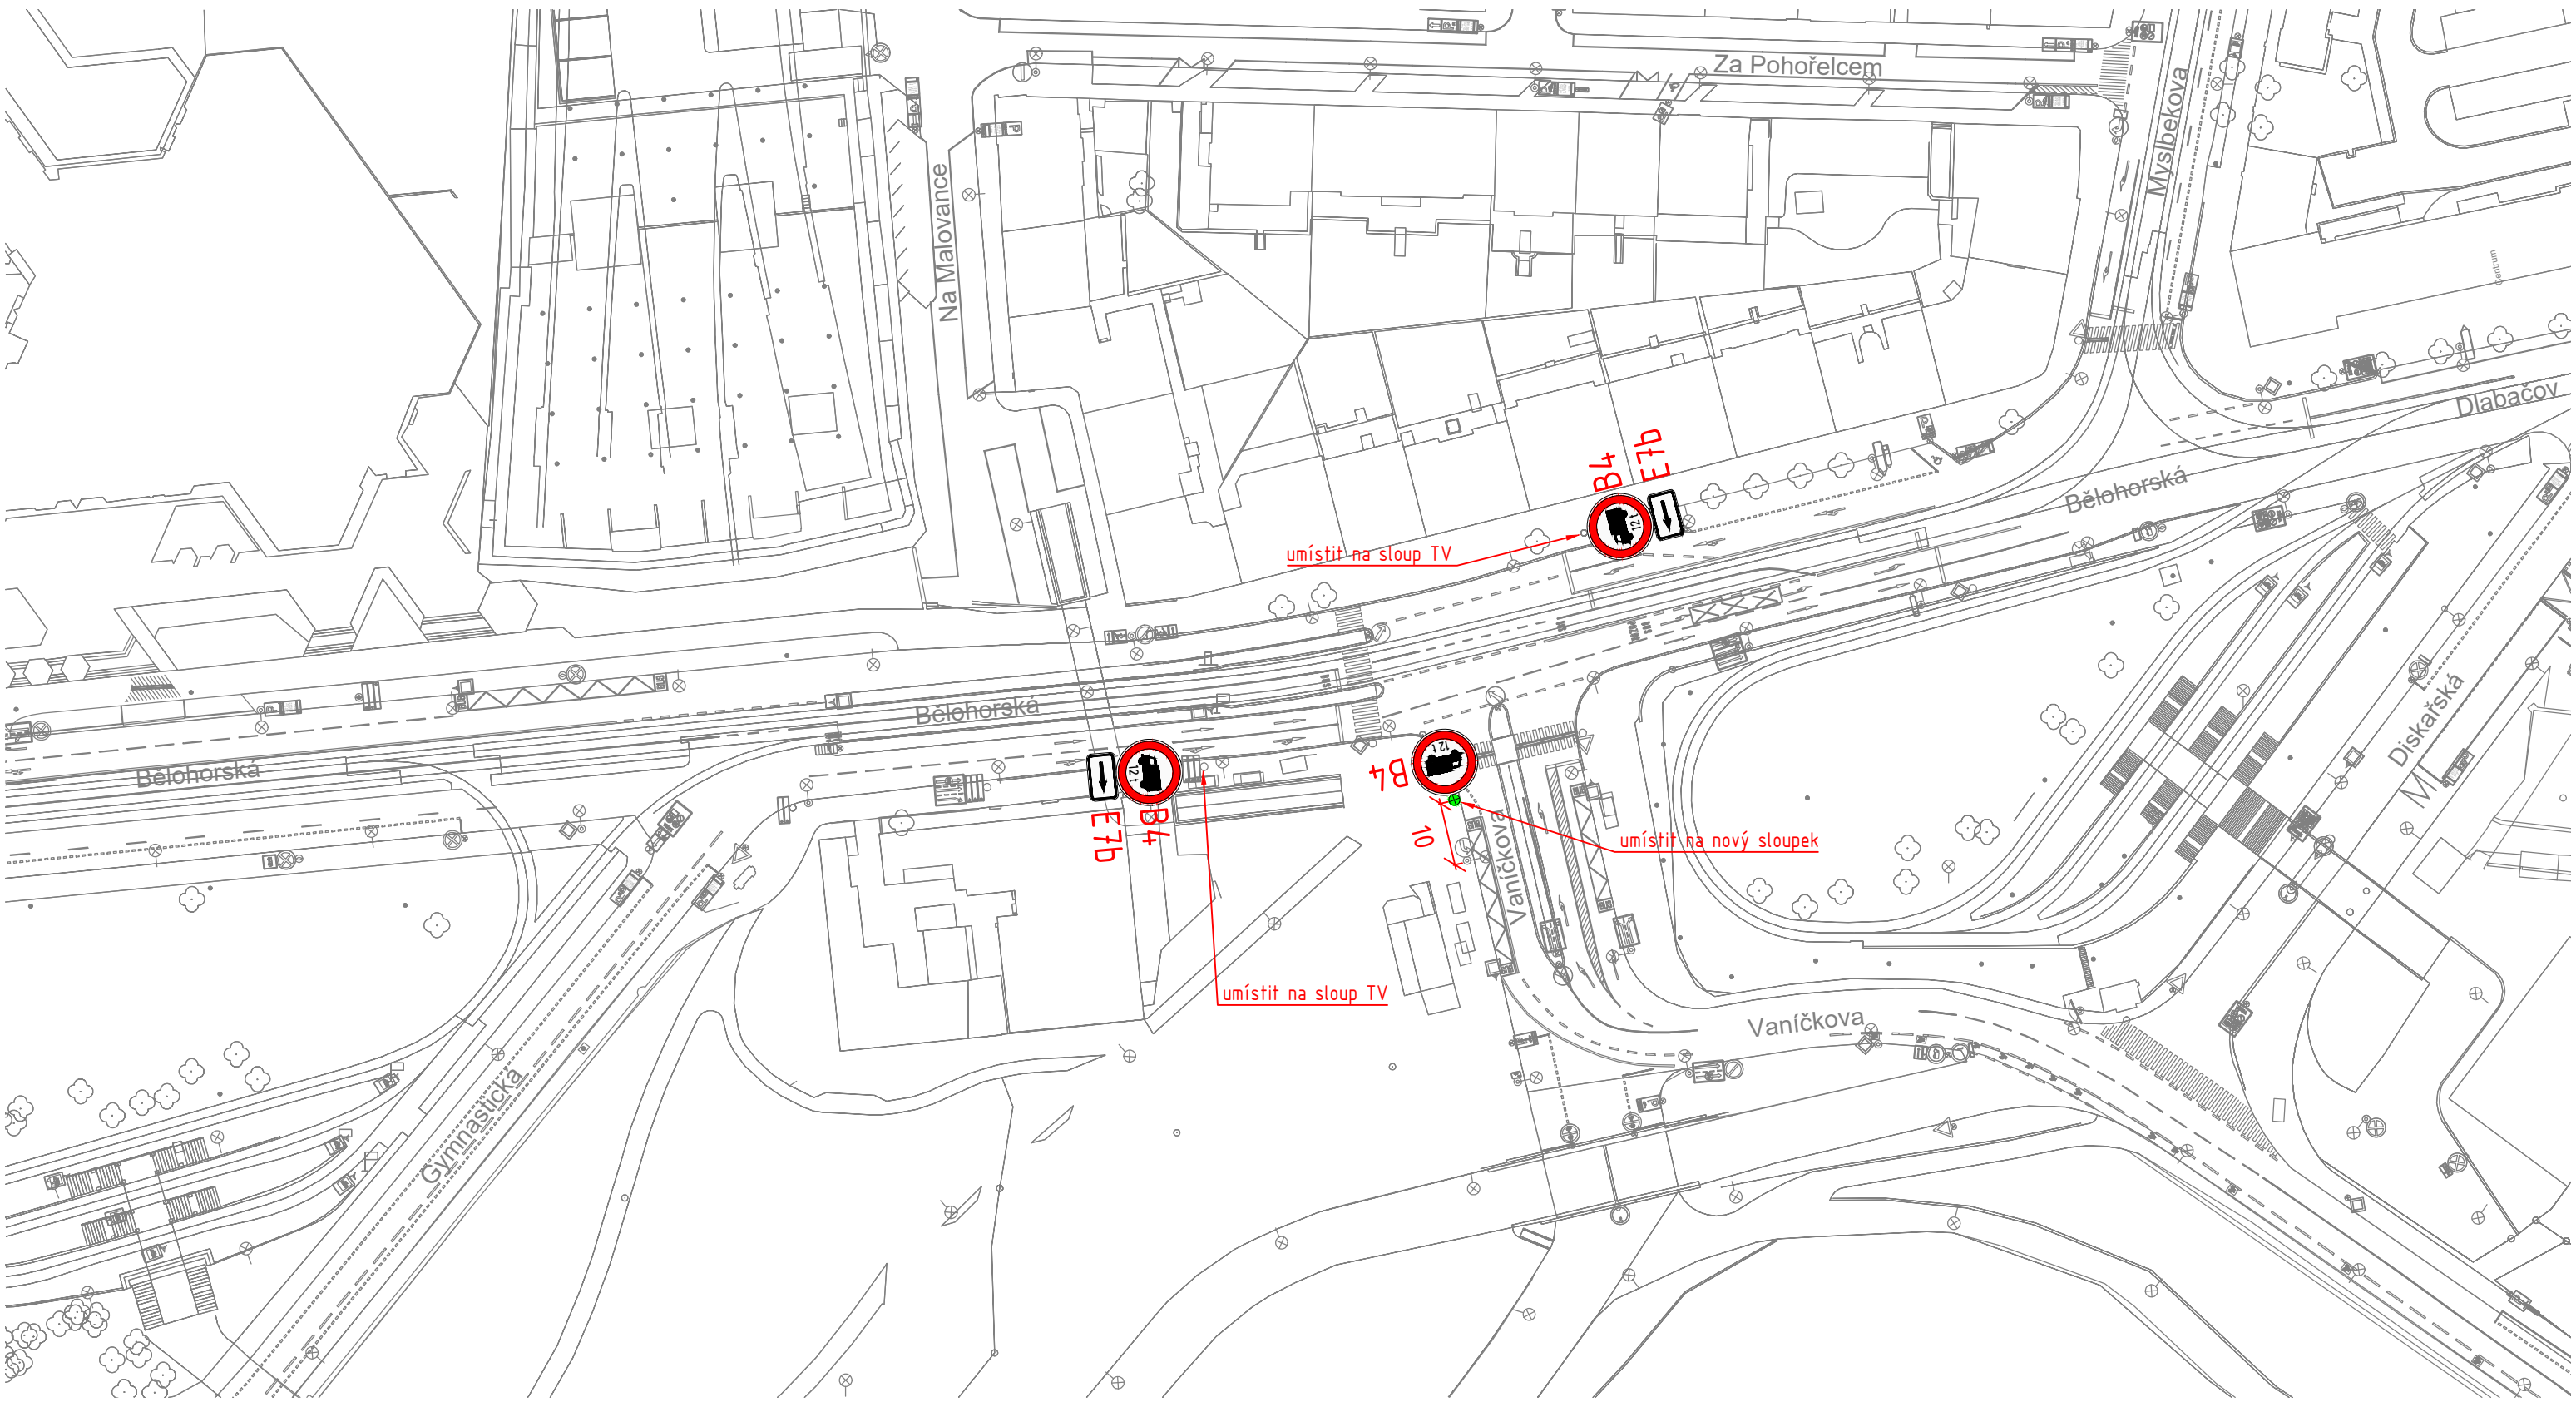

- LEGENDA:**
- PODKLAD
 - RUŠENÉ DZ
 - NOVÉ VODOROVNÉ DZ
 - B4 NOVÉ SVISLÉ DZ
 - NOVÝ SLOUPEK

Technická správa komunikací hl. m. Prahy, a.s. Veletřní 1623/24, 170 00 Praha 7 http://www.tsk-praha.cz		
	Ředitel úseku dopravního inženýrství: Ing. Michal Peterka Vedoucí oddělení organizace dopravy: Ing. Marek Karban Zpracovatel: Ing. Vojtěch Veselý	Číslo přílohy: 2.12
ROZŠÍŘENÍ ZÁKAZU VJEZDU NÁKLADNÍCH AUTOMOBILŮ NAD 12t - LOKALITA VANÍČKOVA		Měřítko: 1:1000 Datum: 6/2024

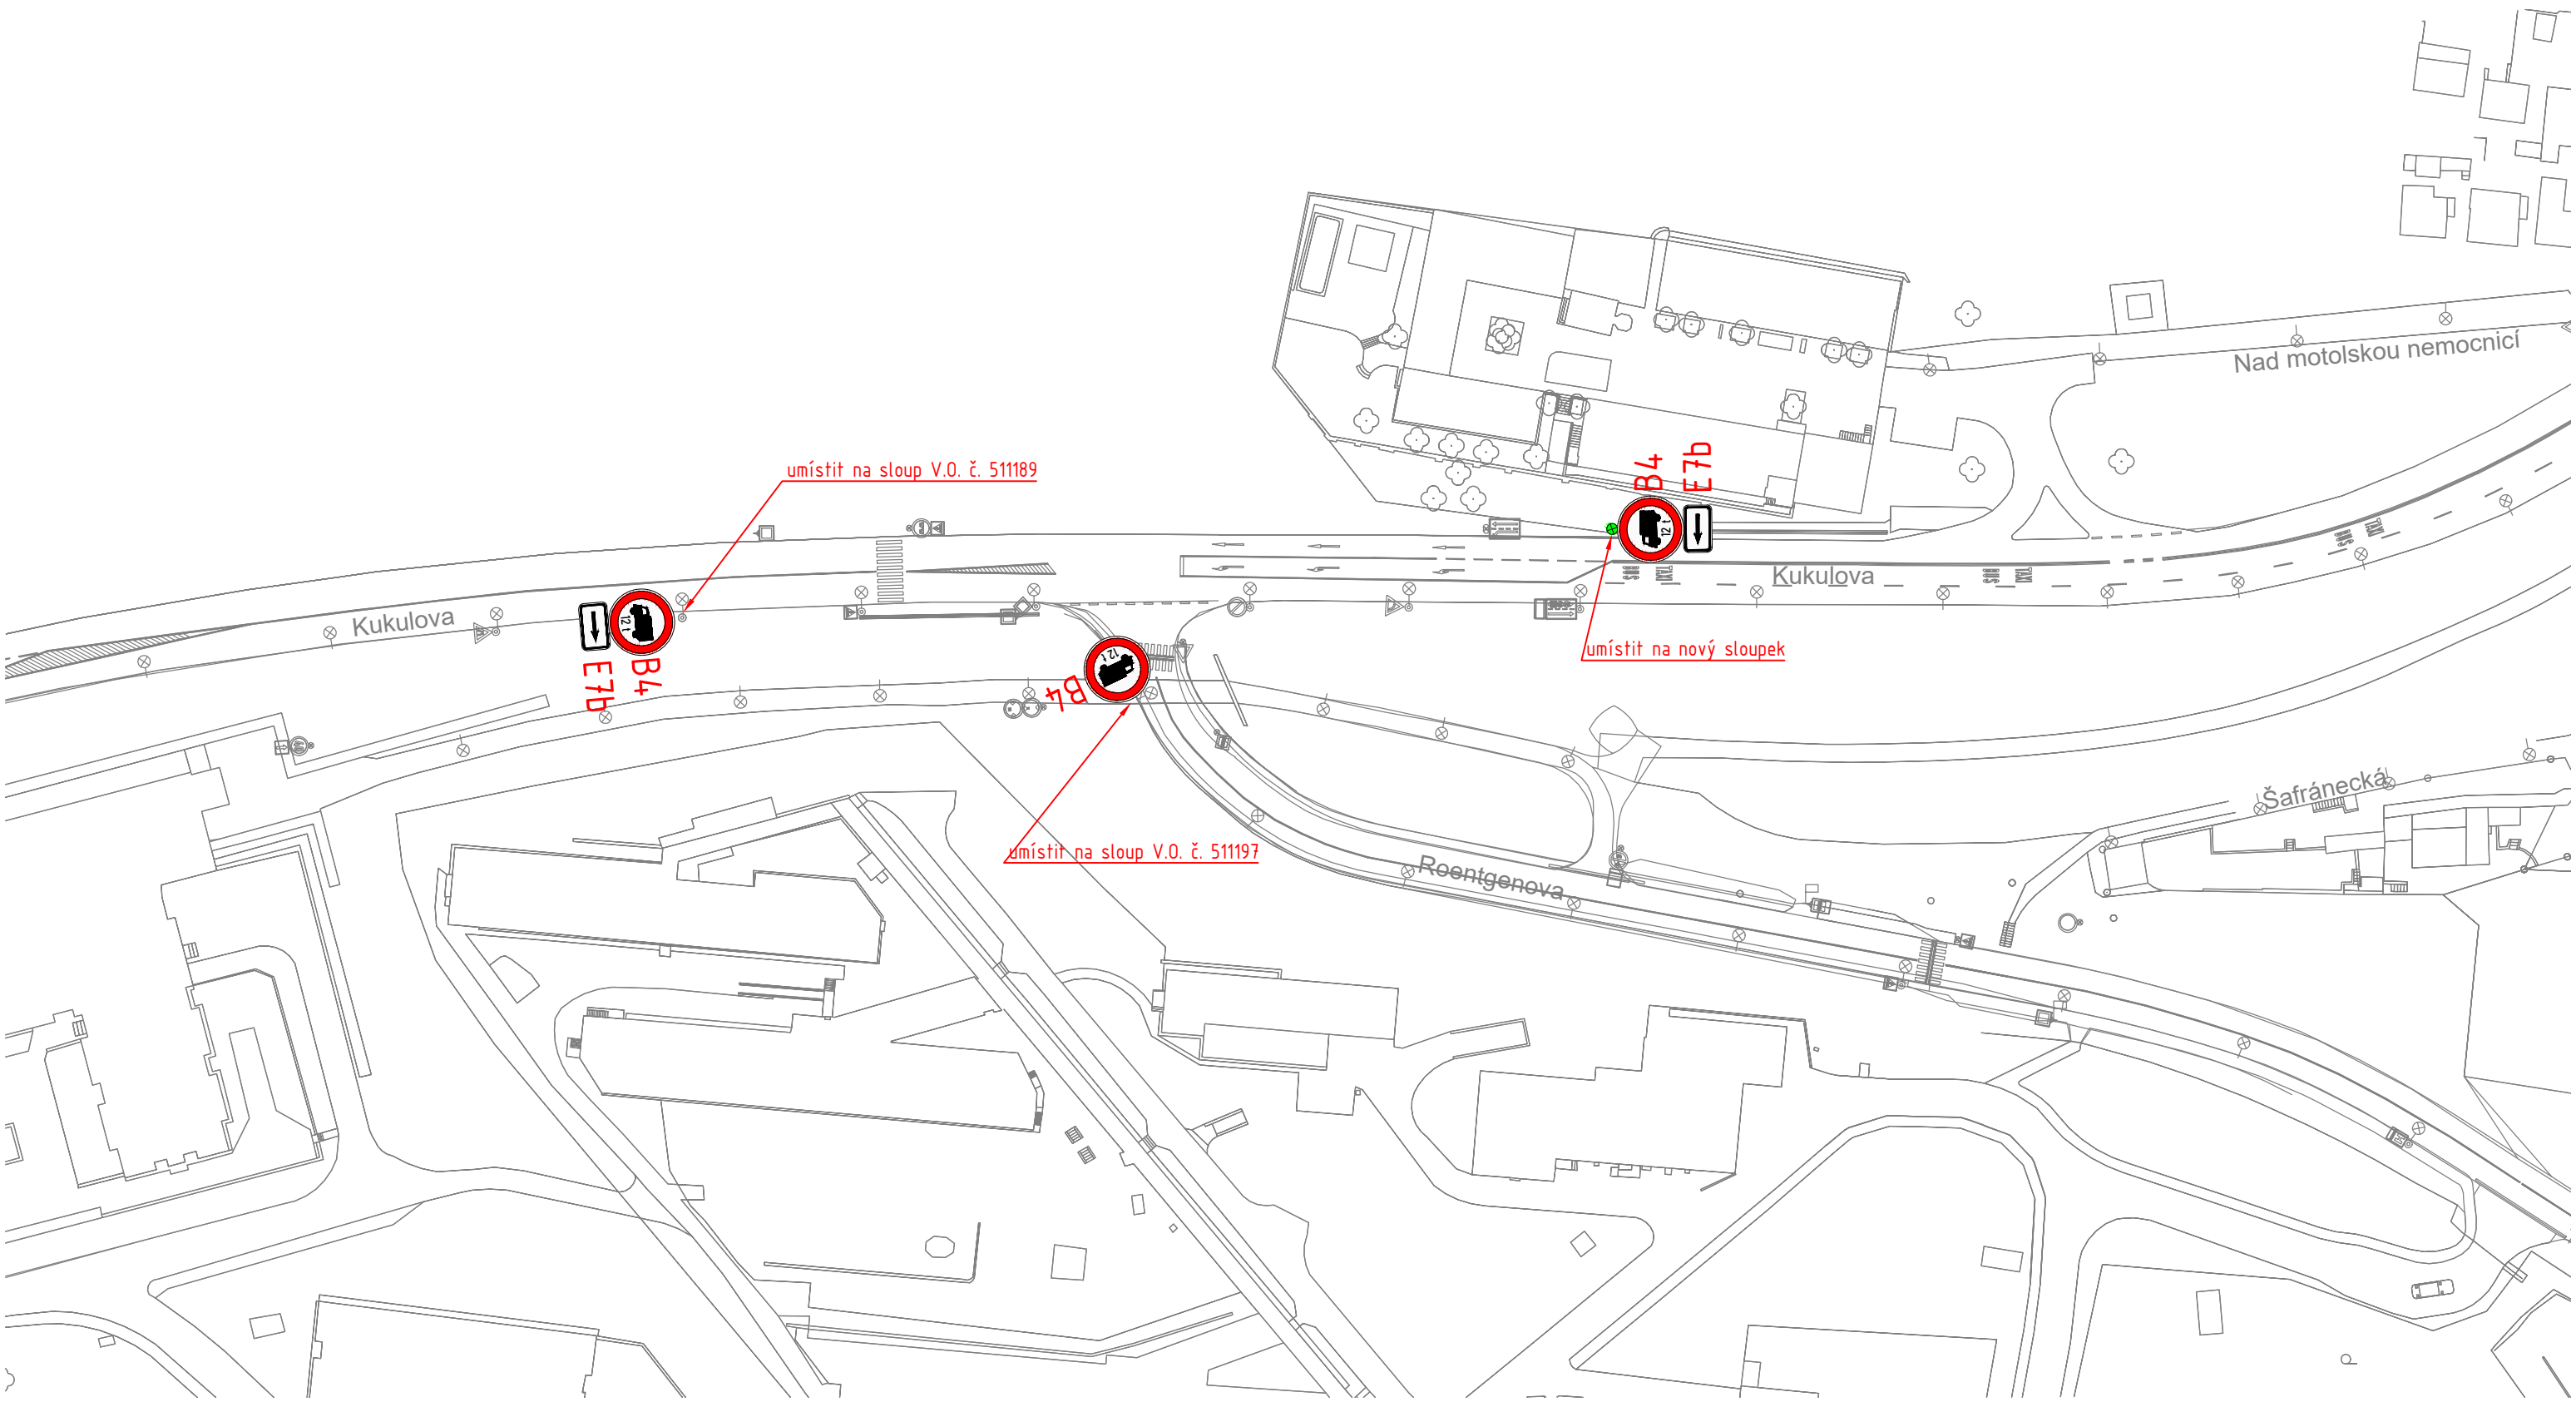

LEGENDA:

- PODKLAD
- RUŠENÉ DZ
- NOVÉ VODOROVNÉ DZ
-  **B4** NOVÉ SVISLÉ DZ
-  NOVÝ SLOUPEK




Technická správa komunikací hl. m. Prahy, a.s.

Veletržní 1623/24, 170 00 Praha 7
<http://www.tsk-praha.cz>



Ředitel úseku dopravního inženýrství:	Ing. Michal Peterka	Číslo přílohy:	2.13
Vedoucí oddělení organizace dopravy:	Ing. Marek Karban		
Zpracovatel:	Ing. Vojtěch Veselý		
ROZŠÍŘENÍ ZÁKAZU VJEZDU NÁKLADNÍCH AUTOMOBILŮ NAD 12t - LOKALITA ROENTGENOVA		Měřítko:	1:1000
		Datum:	6/2024

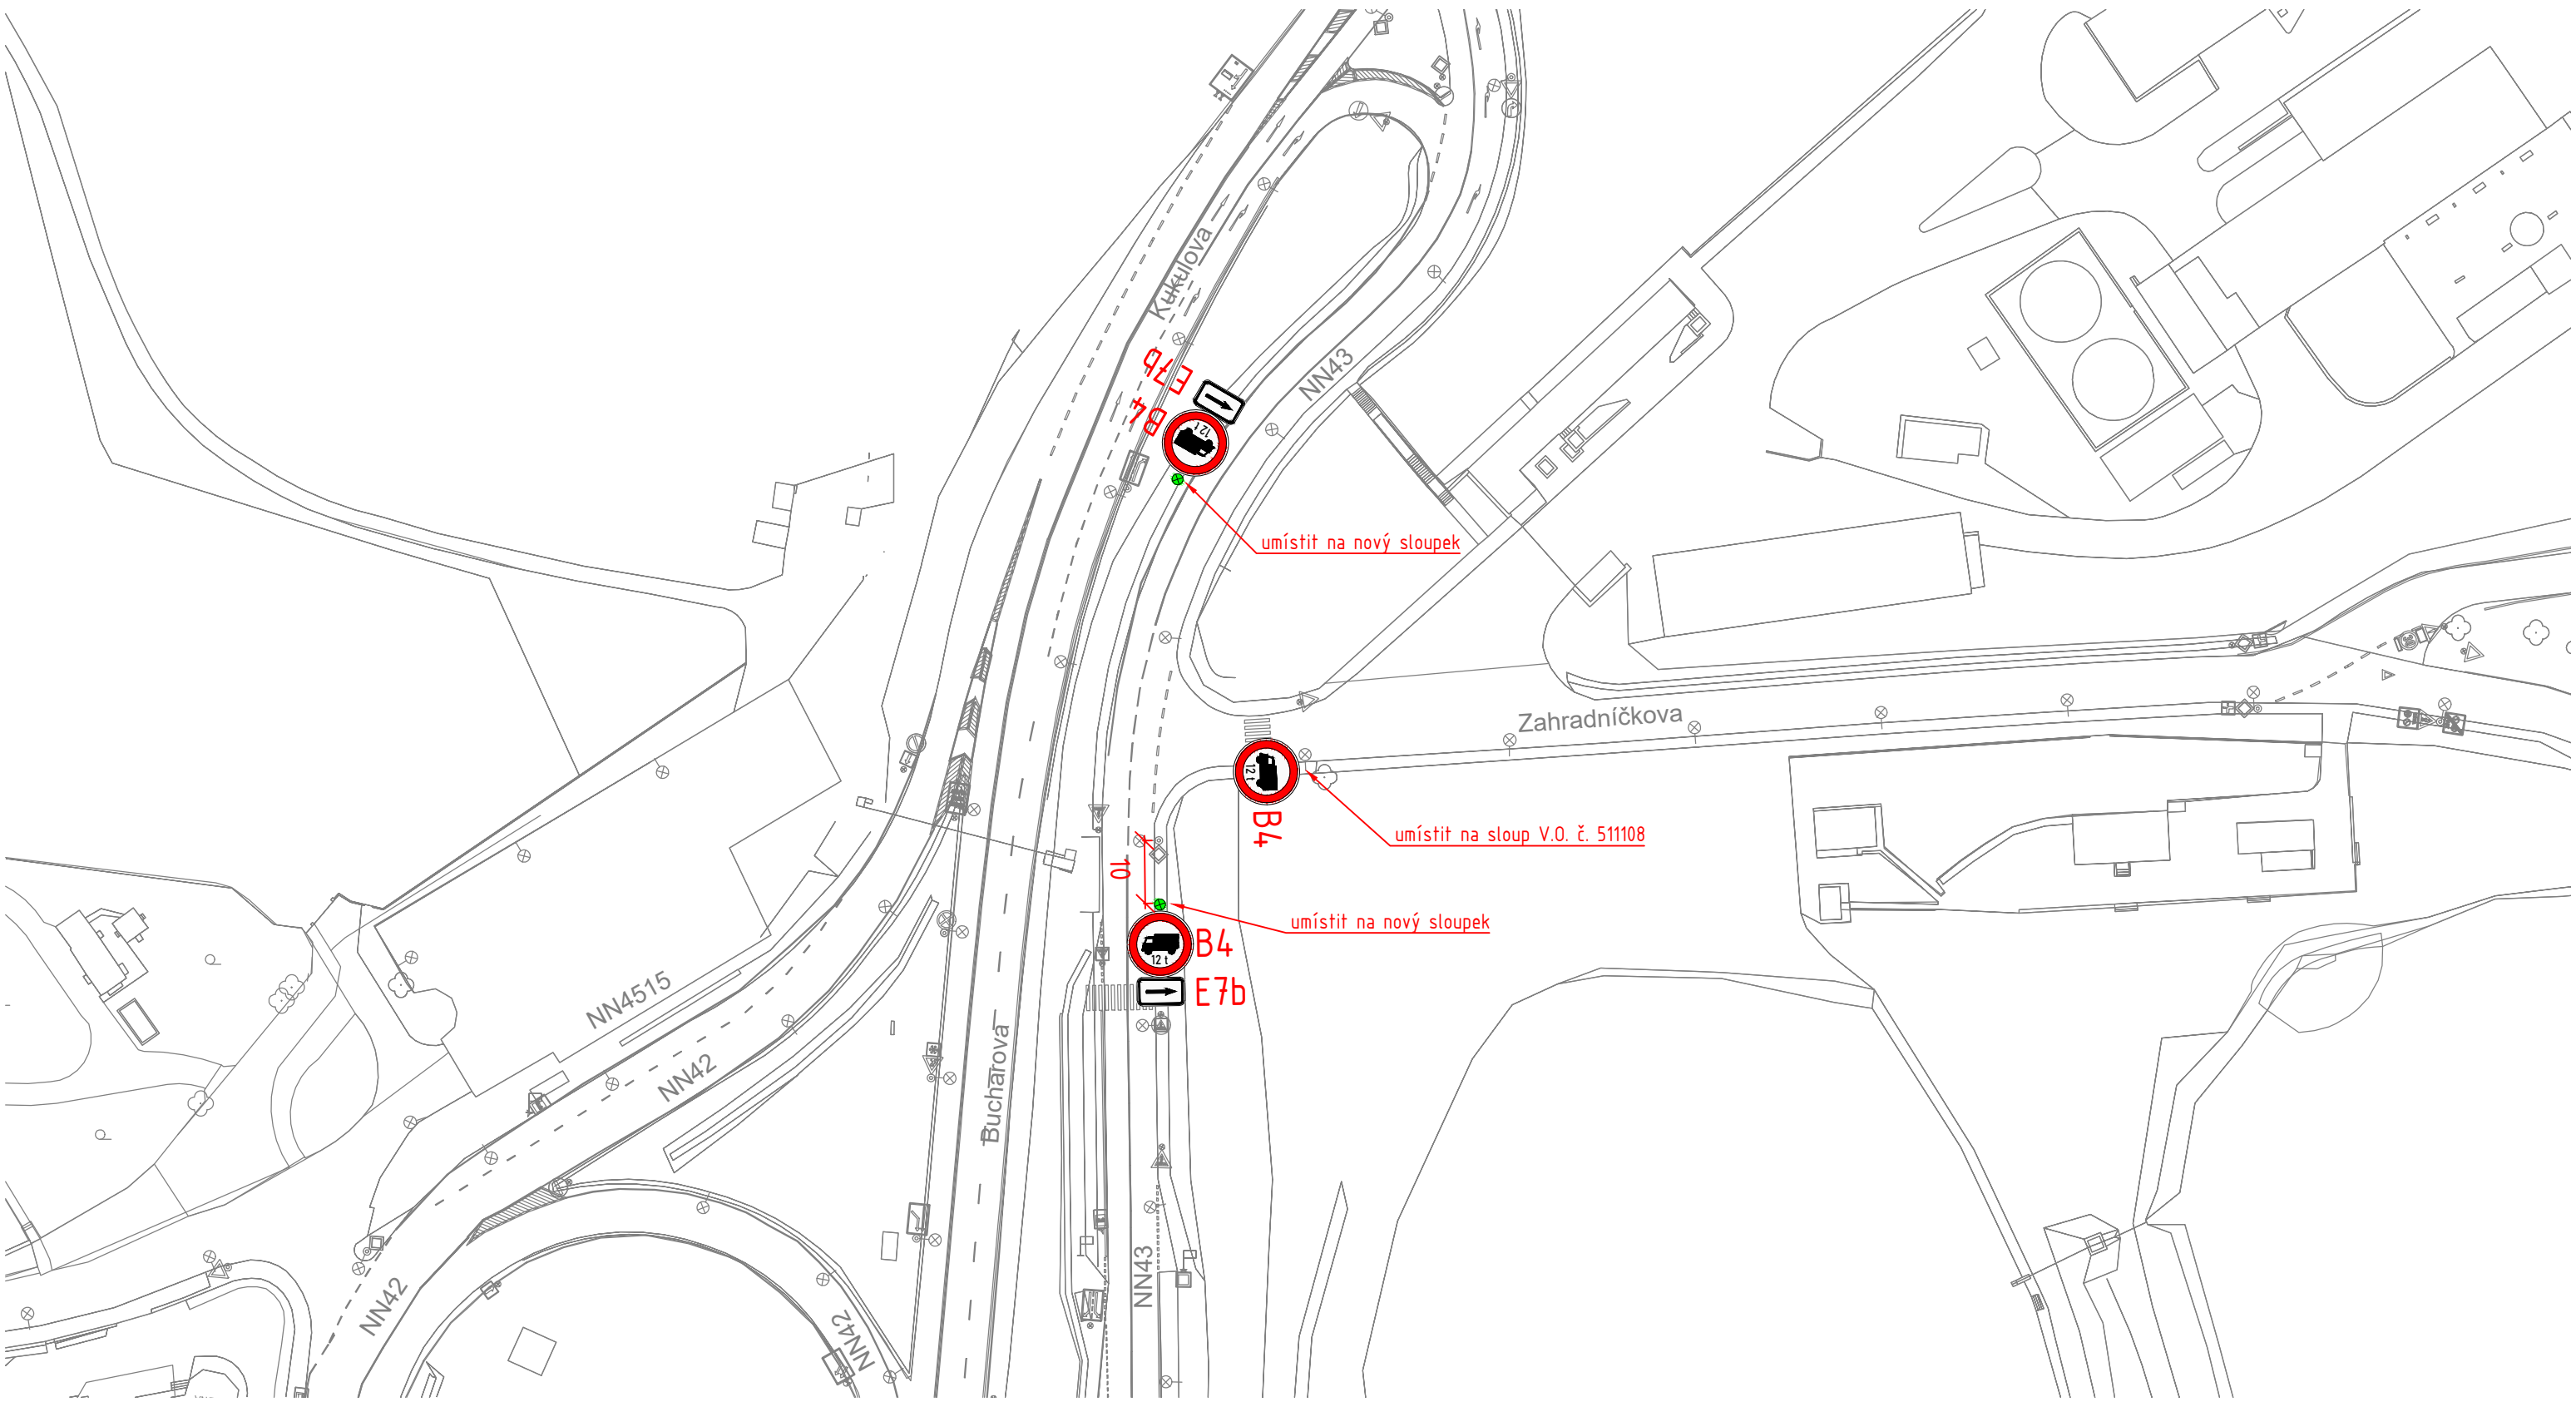

- LEGENDA:**
- PODKLAD
 - RUŠENÉ DZ
 - NOVÉ VODOROVNÉ DZ
 - B4** NOVÉ SVISLÉ DZ
 - NOVÝ SLOUPEK

Technická správa komunikací hl. m. Prahy, a.s. Veletržní 1623/24, 170 00 Praha 7 http://www.tsk-praha.cz		
Ředitel úseku dopravního inženýrství:	Ing. Michal Peterka	Číslo přílohy: 2.14
Vedoucí oddělení organizace dopravy:	Ing. Marek Karban	
Zpracovatel:	Ing. Vojtěch Veselý	
ROZŠÍŘENÍ ZÁKAZU VJEZDU NÁKLADNÍCH AUTOMOBILŮ NAD 12t - LOKALITA ZAHRADNÍČKOVA		Měřítko: 1:1000 Datum: 6/2024