

Policie České republiky
 Krajské ředitelství policie hl. m. Prahy
 Odbor služby dopravní policie
 140 00 Praha 4, Kongresová 2

Č.j. KRPA- 271 605-1 /ČJ-2024-0000DŽ
 Dne: 26-08-2024 plk. Mgr. Jiří Dušek
 vedoucí odboru
 z r. kpt. Bc. Michal Kovačka

KPL
 Souhlasné stanovisko ve smyslu
 §77 odst. 1c) zák. č. 361/2000 Sb.



LEGENDA

	SDZ STÁVAJÍCÍ		VDZ STÁVAJÍCÍ
	SDZ RUŠENÉ		VDZ RUŠENÉ
	SDZ NAVRHOVANÉ		VDZ NAVRHOVANÉ

vypracoval:	ING. KLÁRA CIESLOVÁ CIESLOVA.KLARA@ROPID.CZ	
měřítko:	1:500 (formát A4)	datum: 17.08.2023
podklad:	datový podklad © IPR PRAHA, CC BY-SA 4.0	
název výkresu:	SITUACE DOPRAVNÍHO ZNAČENÍ - KŘÍŽOVATKA K RADOTÍNU x JOSEFA HOUDKA	
název projektu:	PRODLOUŽENÍ LINKY 243 DO ZASTÁVKY RADOTÍNSKÁ LÁVKA	

pid pražská integrovaná doprava

Regionální organizátor Pražské integrované dopravy
 Rytiřská 10
 Praha 1
 110 00

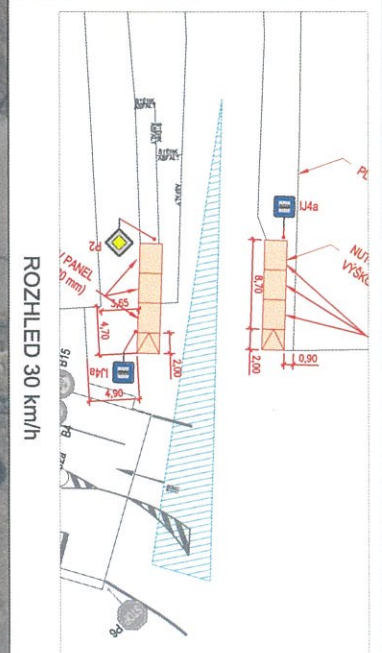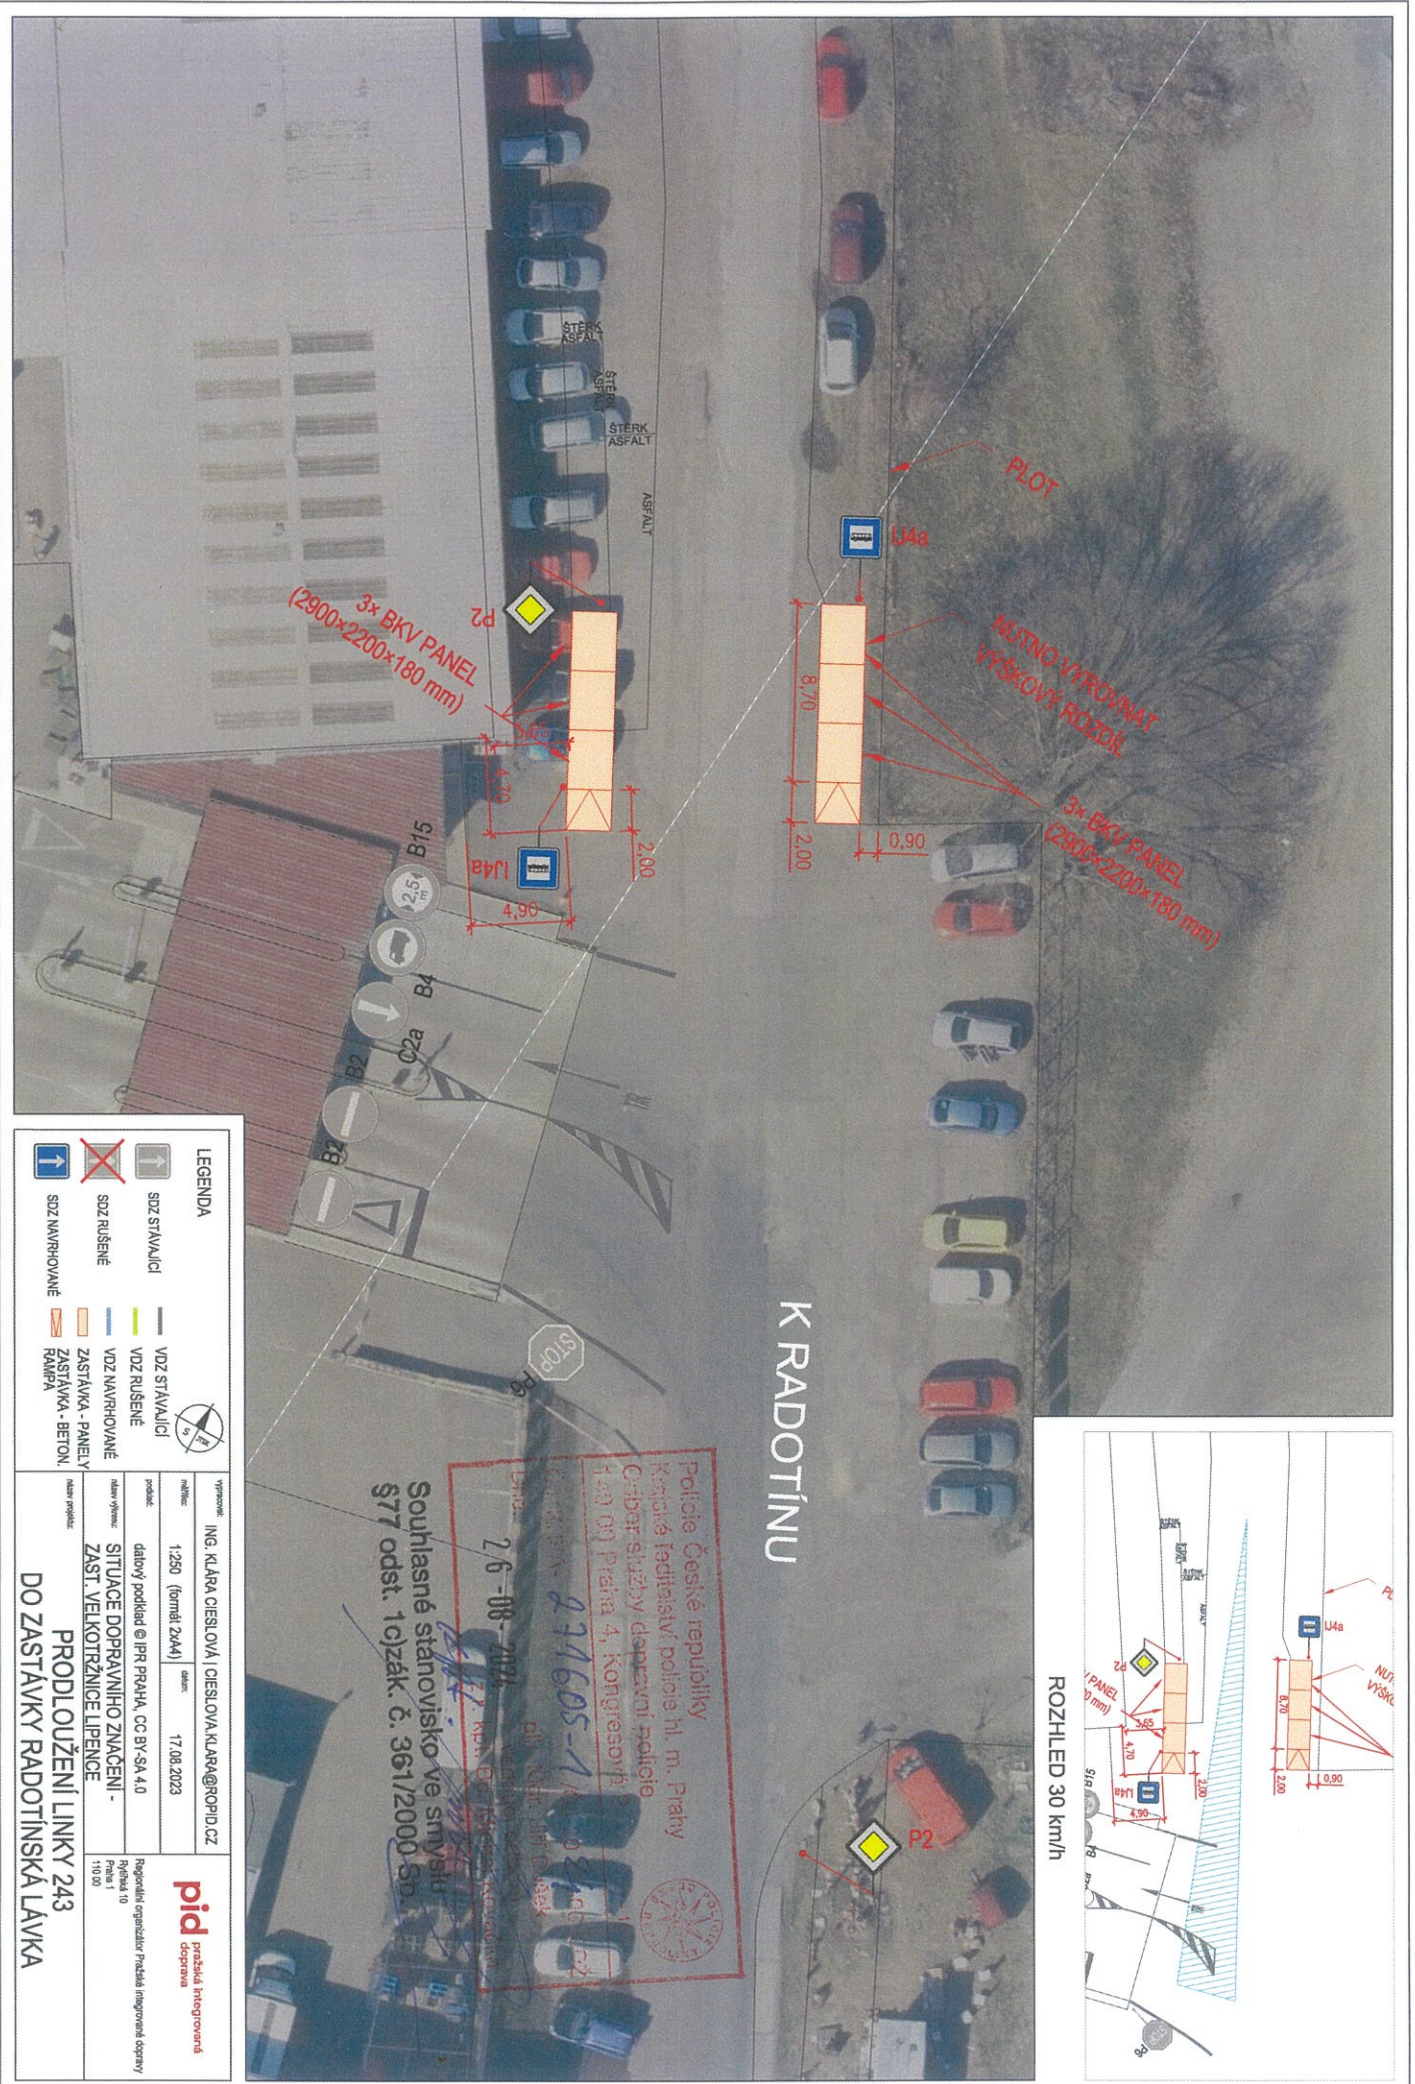

K RADOTÍNŮ

Police České republiky
 Katastrální ředitelství policie hl. m. Prahy
 Centrální služba depozitní policie
 150 00 Praha 4, Kompostovské
 274605-14200806152
 2.6.08.2024
 Ing. Karel Jirák
 vedoucí sekce
 KdP, Dopravní inspektor

Souhlasné stanovisko ve smyslu
 §77 odst. 1o) zák. č. 361/2000 Sb.

LEGENDA

- SZZ STAVAJÍCÍ
- SZZ RŮŠENÉ
- SZZ NAVRHOVANÉ
- VZD STAVAJÍCÍ
- VZD RŮŠENÉ
- VZD NAVRHOVANÉ
- ZASTÁVKA - PANEĽY
- ZASTÁVKA - BETON. RAMPA

vypovězení: ING. KLARA CIESLOVA | CIESLOVA.KLARA@ROPID.CZ
 číslo: 1:250 (formal 2x44) datum: 17.08.2023


podnik: dle pov. podklad @ IPR PRAHA, CC BY-SA 4.0
 autor projektu: Projezdní organizátor Průhled integrované dopravy
 Praha 10
 110 00

PRODLUŽENÍ LINKY 243
 DO ZASTÁVKY RADOTIŇSKÁ LAVKA







Vytvořené: ING. KLÁRA ČIESLOVÁ ČIESLOVA.KLARA@ROPID.CZ	
mřížka: 1:250 (formát 2x44)	datum: 17.08.2023
podklad: dle výkresu	průběh: IPR PRAHA, CC BY-SA 4.0
název výkresu: SITUACE DOPRAVNÍHO ZNAČENÍ - ZAST. RADOTÍNSKÁ LÁVKA	stav výkresu: 1:10.00
pid pražské integrované dopravy	
Regionální organizace Pražské integrované dopravy Rybářská 10 Praha 1 110 00	
PRODLOUŽENÍ LINKY 243 DO ZASTÁVKY RADOTÍNSKÁ LÁVKA	

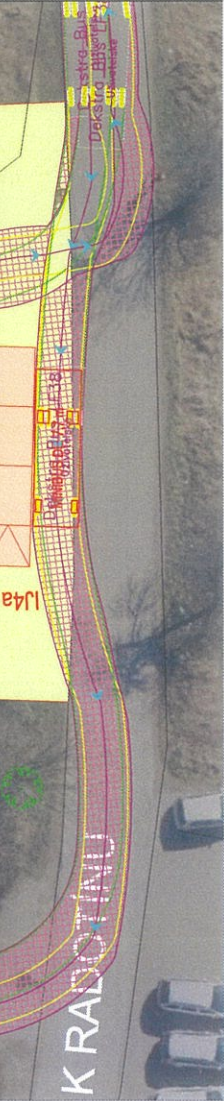


	SOZ STAVAJÍCÍ
	SOZ RUŠENÉ
	SOZ NAVRHOVANÉ
	VDZ STAVAJÍCÍ
	VDZ RUŠENÉ
	VDZ NAVRHOVANÉ
	ZASTÁVKA - PANEĽY
	ZASTÁVKA - BETON
	RAMPA
	VOZOVKA - ASFALT

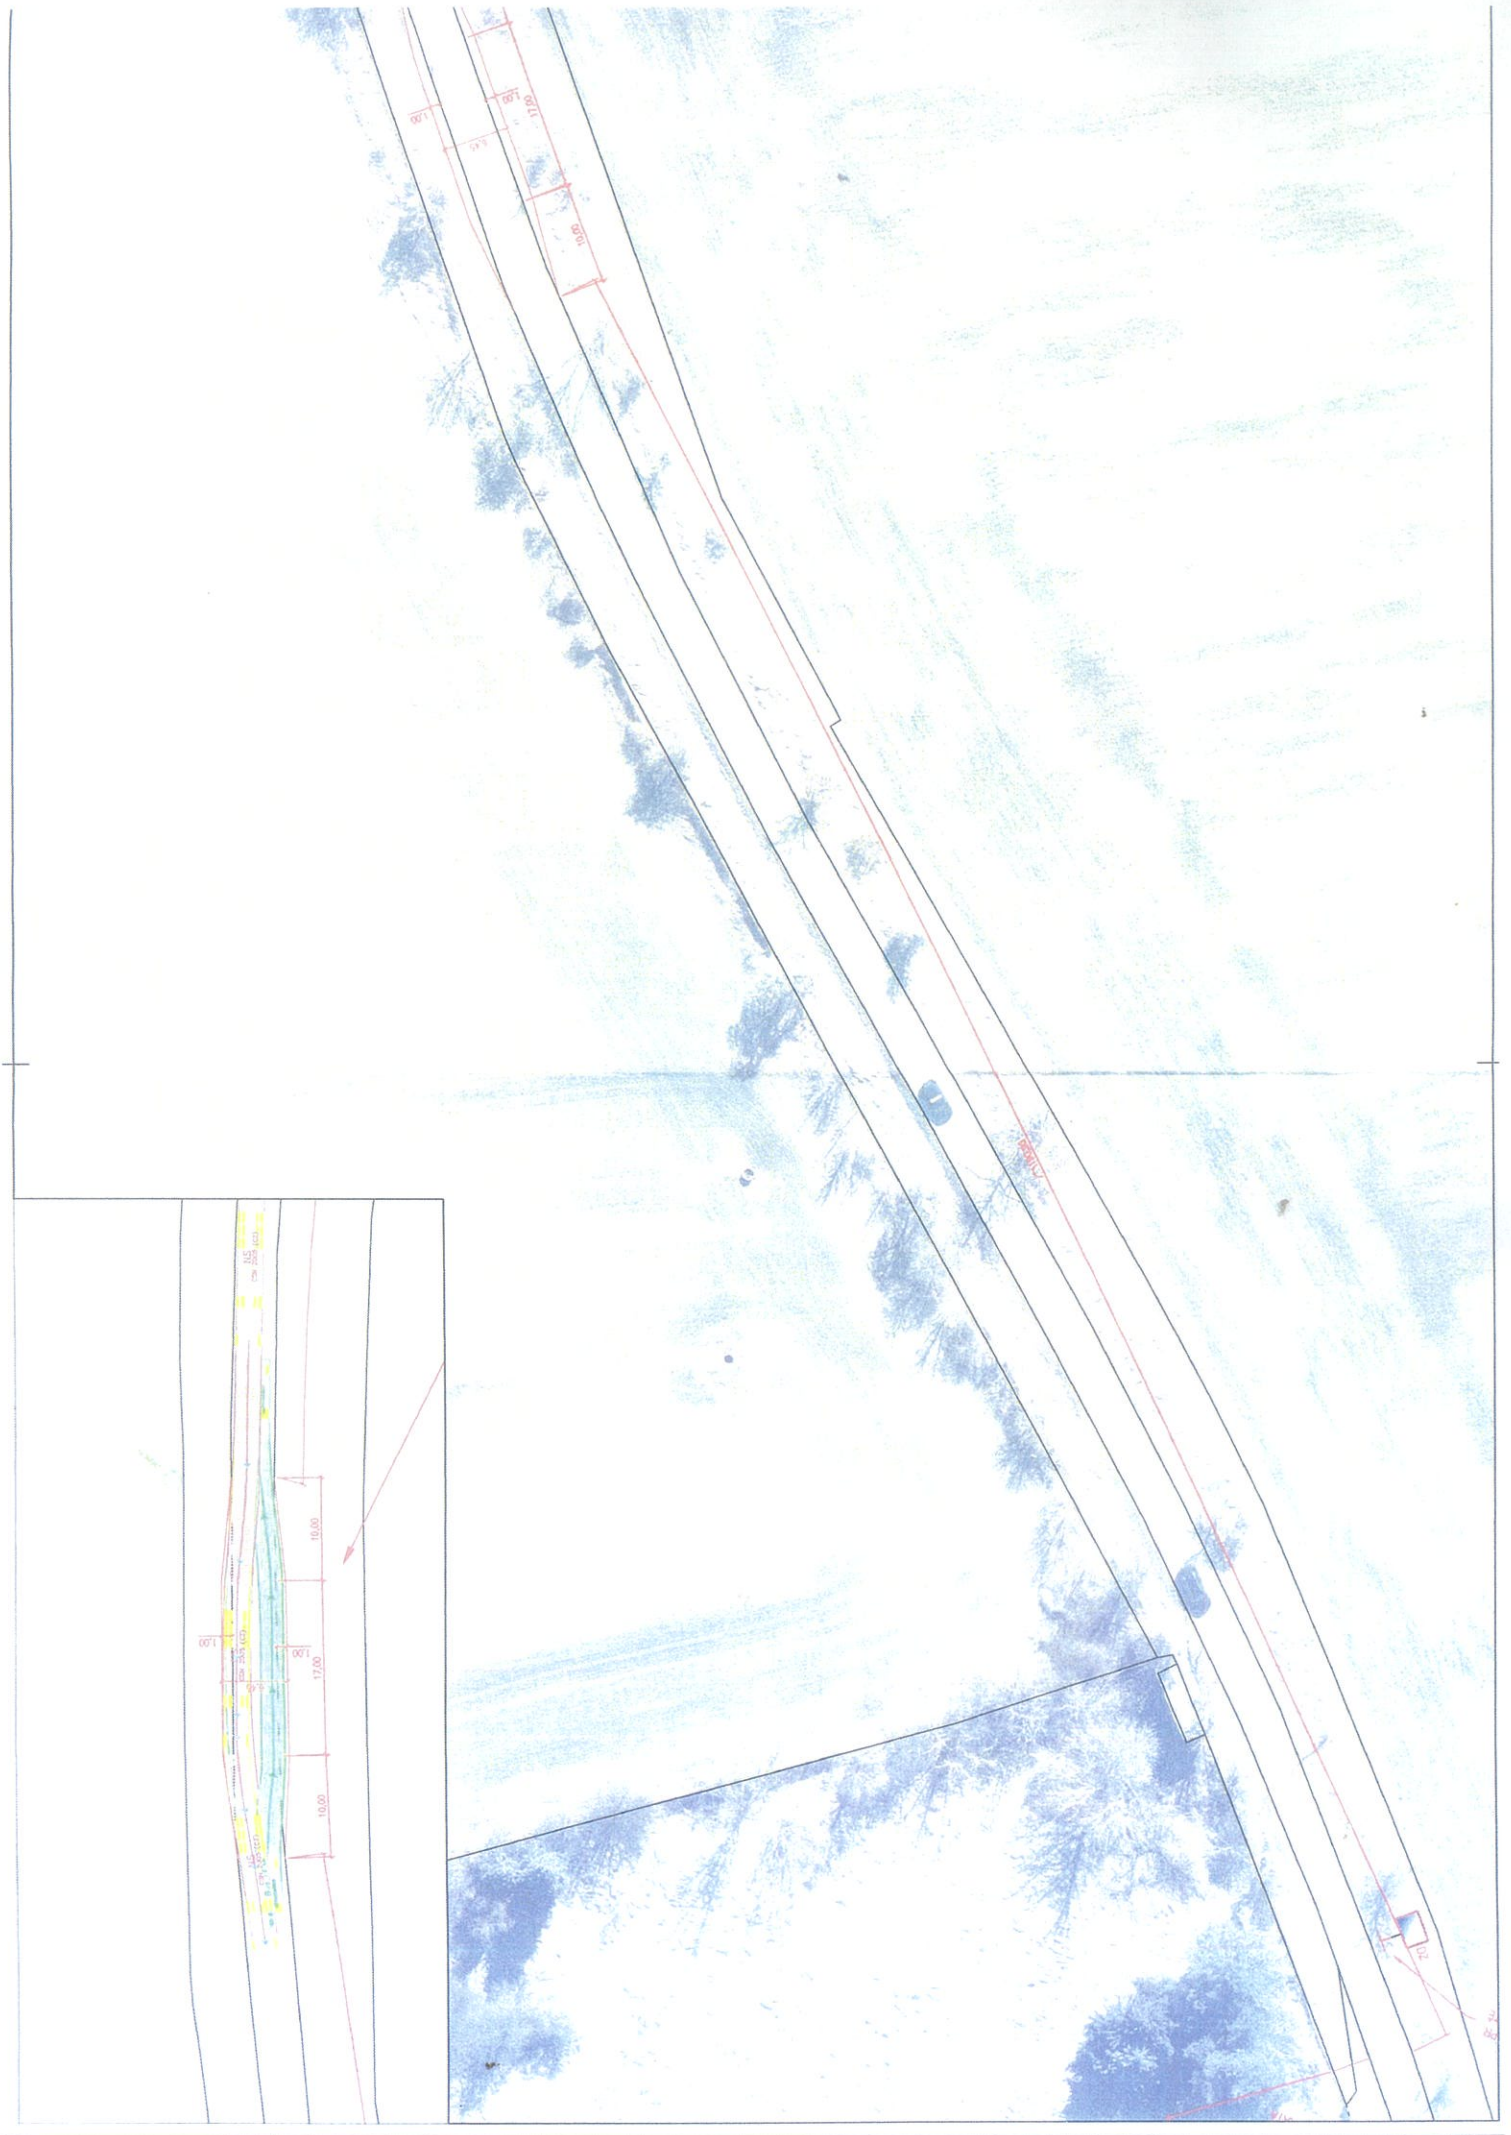

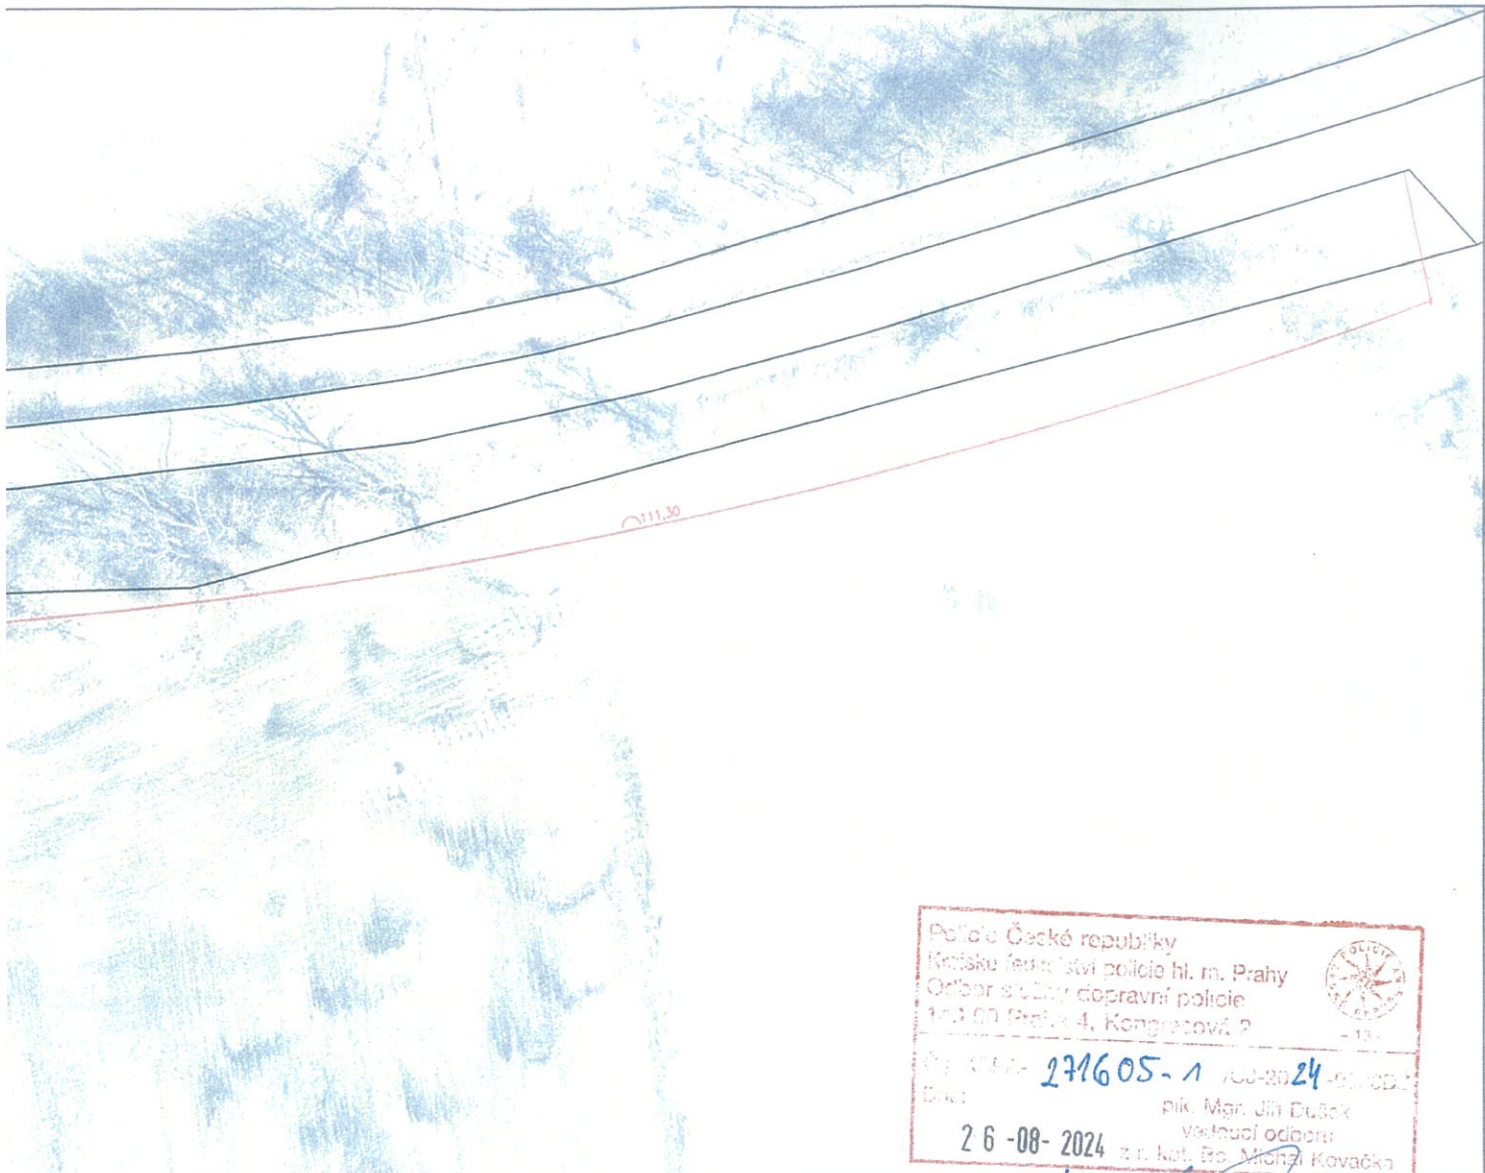

Policie České republiky
 Krajské ředitelství policie hl. m. Prahy
 Oddělení služby dopravní policie
 112 00 Praha 4, Kongresová 2
 - 13 -
 Obj. číslo: 271605-1 / 2024-08-08
 Datum: 26-08-2024
 pik. Mgr. Jiří Dušek
 Vedecký odborník
 z. n. kat. Bc. Michal Kovačka

Souhlasné stanovisko ve smyslu
 §77 odst. 1c) zák. č. 361/2000 Sb.

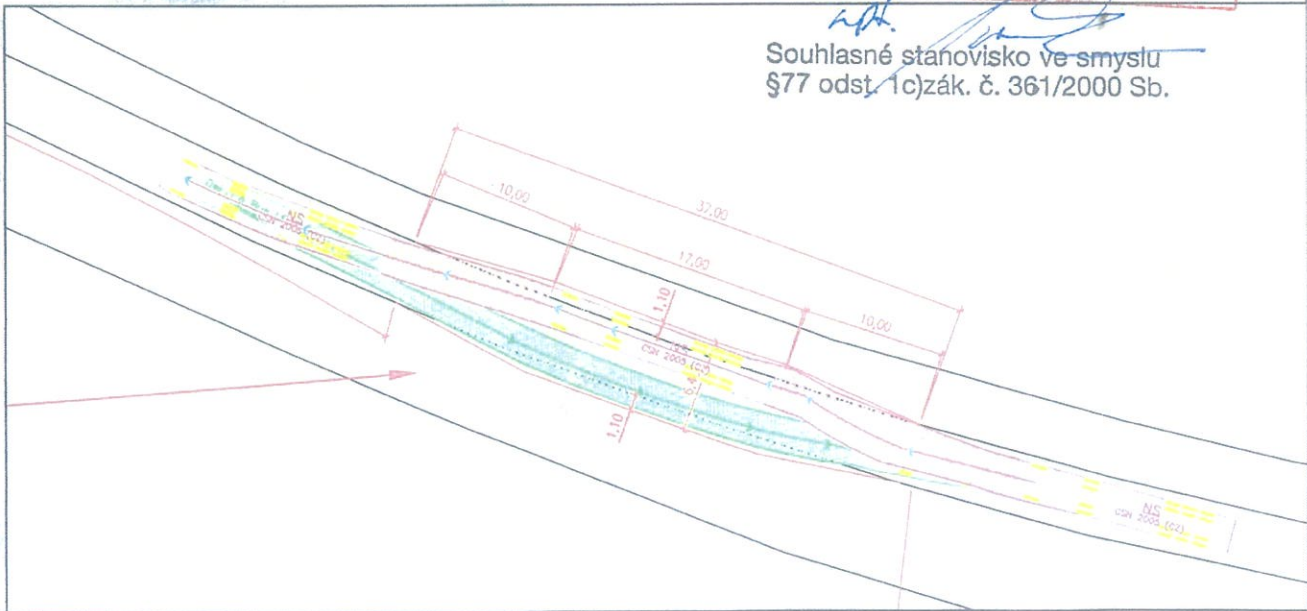

LEGENDA 	vypracoval: ING. KLÁRA CIESLOVÁ CIESLOVA.KLARA@ROPID.CZ	 pražská integrovaná doprava Regionální organizátor Pražské integrované dopavy Rytířská 10 Praha 1 110 00
	měřítko: 1:500 (formát 5x4) datum: 24.08.2023	
	podklad: datový podklad © IPR PRAHA, CC BY-SA 4.0	
	název výkresu: SITUACE DOPRAVNÍHO ZNAČENÍ - VÝHYBNY	
název projektu: PRODLOUŽENÍ LINKY 243 DO ZASTÁVKY RADOTÍNSKÁ LÁVKA		

vaše značka

číslo jednací
ROPID/03048/24/Pro

spisová značka
S-ROPID/01258/24/1

vyřizuje / tel.
Tomáš Prousek
725 471 290
prousek.tomas@ropid.cz

datum
17.07.2024

datová schránka adresáta
ntsb5z

Odpovídá dokumentu doručenému datovou
schránkou a uloženém v elektronické spisové
službě pod č.j. 15687/2024

Datum 18.7.2024 Podpis

ropid

Úřad městské části Praha 16
Oddělení dopravy
Jan Martínek
vedoucí oddělení dopravy
Václava Balého 23/3
153 00 Praha 16

Žádost o Stanovení místní úpravy provozu na pozemních komunikacích – K Radotínu

Vážený pane vedoucí,

dovoluji si požádat o vydání Stanovení místní úpravy provozu v ulici K Radotínu.

Důvodem navržených změn je prodloužení linky 243 do zastávky *Radotínská lávka*, zřízení nácestných zastávek *Velkotržnice Lipence* a související úpravy provozu (zejména vymezení Zóny 30, doplnění P2 a dopravního zrcadla).

Podmínkou prodloužení linky 243 je i provedení potřebných stavebních úprav (v situacích zobrazeny) pro zlepšení podmínek provozu v ulici K Radotínu. Tyto jsou zajišťovány soukromým subjektem a dopravní značení bude realizováno po jejich dokončení.

Stanovení adresujte na Technickou správu komunikací hl. m. Prahy (s výjimkou IJ4a) a na ROPID (3x IJ4a).

Děkuji za spolupráci.

S pozdravem

Ing. Martin Fafejta
vedoucí odboru městské dopravy

přílohy
3x situace návrhu změn dopravního značení

Regionální organizátor
pražské integrované dopravy
Rytiřská 406/10
110 00 Praha 1
IČO 604 37 359
Datová schránka: ku79q7n
T +420 224 234 737
podatelna@ropid.cz

info +420 234 704 560
www.pid.cz

Dokument je podepsán elektronickým podpisem	
Podepisující:	Ing. Martin Fafejta
Organizace:	Regionální organizátor pražské integrované dopravy
Sériové č. cert.:	22863786
Vydavatel cert.:	PostSignum Qualified CA 4
Datum a čas:	17.07.2024 16:33:25
Důvod:	
Místo:	