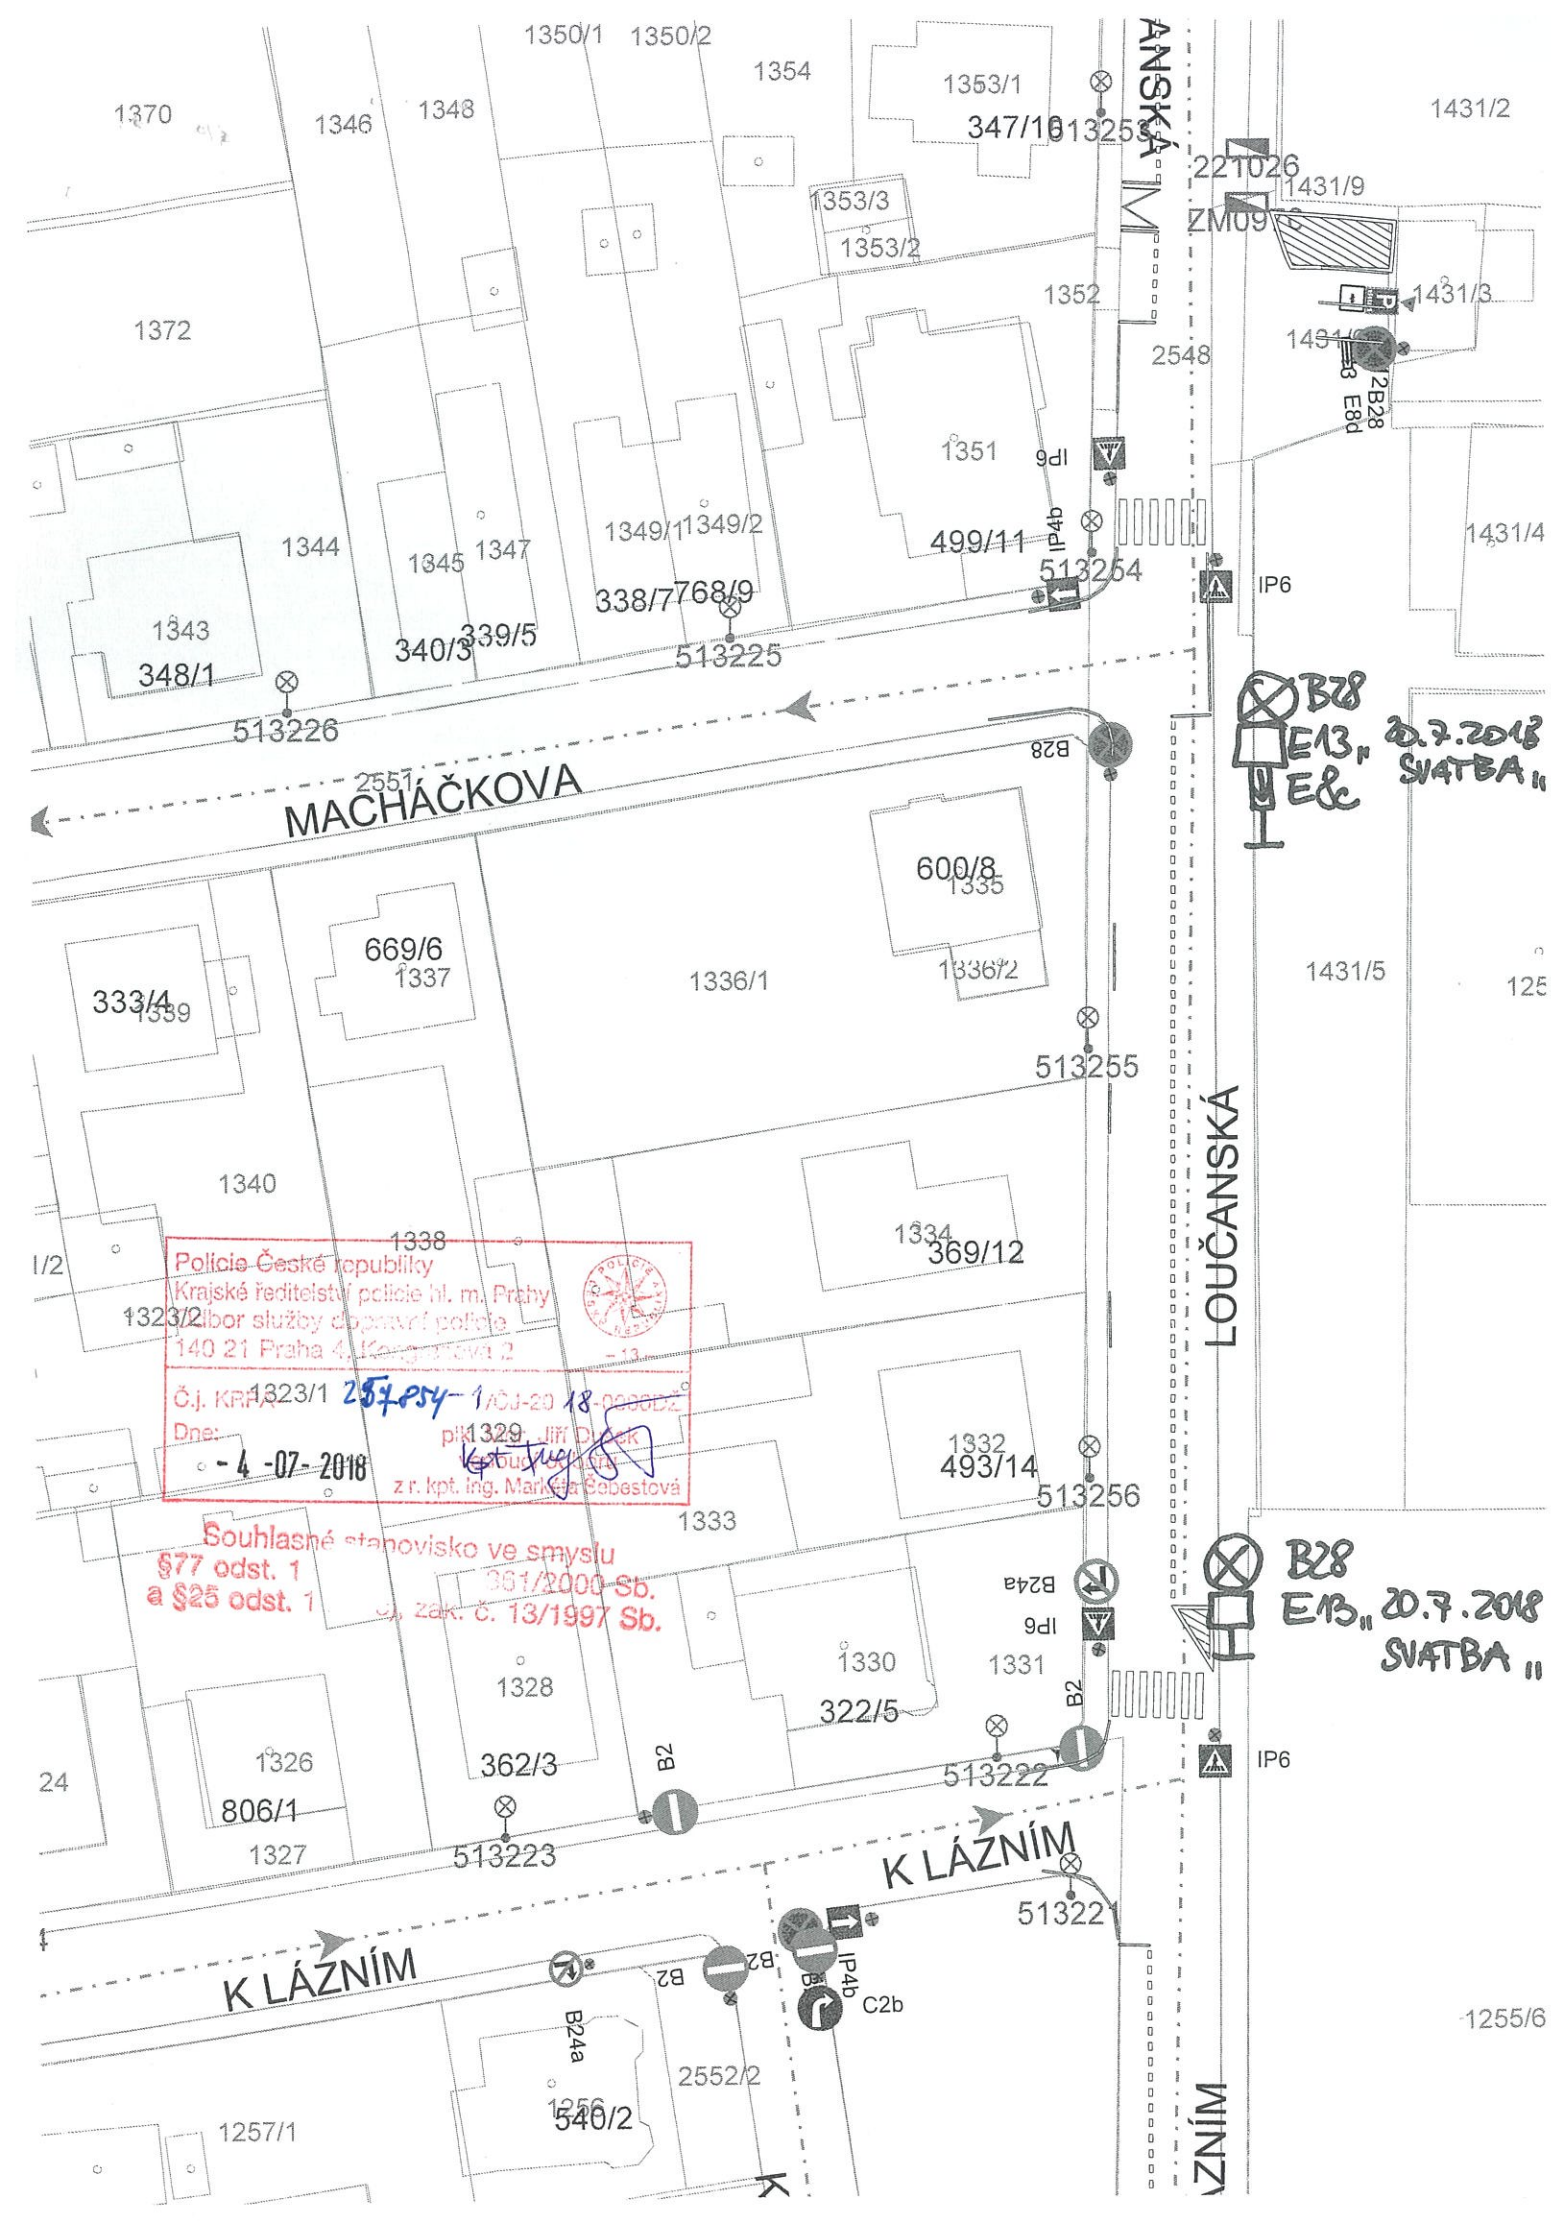
MACHÁČKOVA
LOUČANSKÁ
K LÁZNÍM
K LÁZNÍM
1350/1
1350/2
1354
1353/1
1370
1346
1348
1353/3
1353/2
1372
1352
1431/2
1431/9
1431/3
2548
1351
1344
1345
1347
1349/1
1349/2
1343
348/1
340/3
339/5
338/7
768/9
513225
513226
499/11
513254
513253
347/10
221026
ZM09
2B28
E8d
IP6
IP4b
B28
E13
E6
20.7.2018
SVATBA
1431/4
2551
600/8
1335
669/6
1337
333/4
1339
1336/1
1336/2
1431/5
513255
1340
1338
1334
369/12
1323/2
1323/1
1329
1332
493/14
513256
1333
1330
1331
322/5
513222
B24a
B2
1328
362/3
513223
1326
806/1
1327
24
513221
IP4b
C2b
B24a
2552/2
540/2
1257/1
1255/6
Policie České republiky
Krajské ředitelství policie hl. m. Prahy
odbor služby dopravní policie
140 21 Praha 4, Kongresová 2
Č.j. KRPA-257054-1/ČJ-2018-000002
Dne: - 4 -07- 2018
pplk. Jiří Dušek
vedoucí oddělení
z.r. kpt. Ing. Markéta Šebestová
Souhlasné stanovisko ve smyslu
§77 odst. 1
a §25 odst. 1
361/2000 Sb.
vyhl. zák. č. 13/1997 Sb.