


DOPRAVNĚ INŽENÝRSKÉ OPATŘENÍ

Realizace přípojek bytového domu na inženýrské síti

Souhlasné stanovisko ve smyslu
§77 odst. 1 c) a 2 b), z.č. 361/2000 Sb.
a §25 odst. 1 a 6 c), zak. č. 13/1997 Sb.

Policie České republiky Krajské ředitelství policie hl. m. Prahy Odbor služby dopravní policie 140 21 Praha 4, Kongresová 2	 - 6 -
Č.j. KRPA-31478J-1 / ČJ-20 18-0000DŽ	
Dne: 22-08-2018	plk. Mgr. Jiří Dušek vedoucí odboru z r. kpt. Ing. David Rovenský

DOPRAVNÍ INŽENÝRING PRAHA S.R.O. <i>Dopravně inženýrské projekty a realizace dopravních opatření</i> Holečkova 789/49, Praha 5, 150 00, IČ: 02869179, Tel.: 602 434 983		
Investor: Natawarde a.s.	Vypracoval: Ing. Hrušková	Kontroloval: Ing. Kapoun
Místo realizace: Adlerova, Praha 5	Datum vypracování: 08/2018	Měřítko a formát:
Dokumentace dopravně inženýrských opatření		

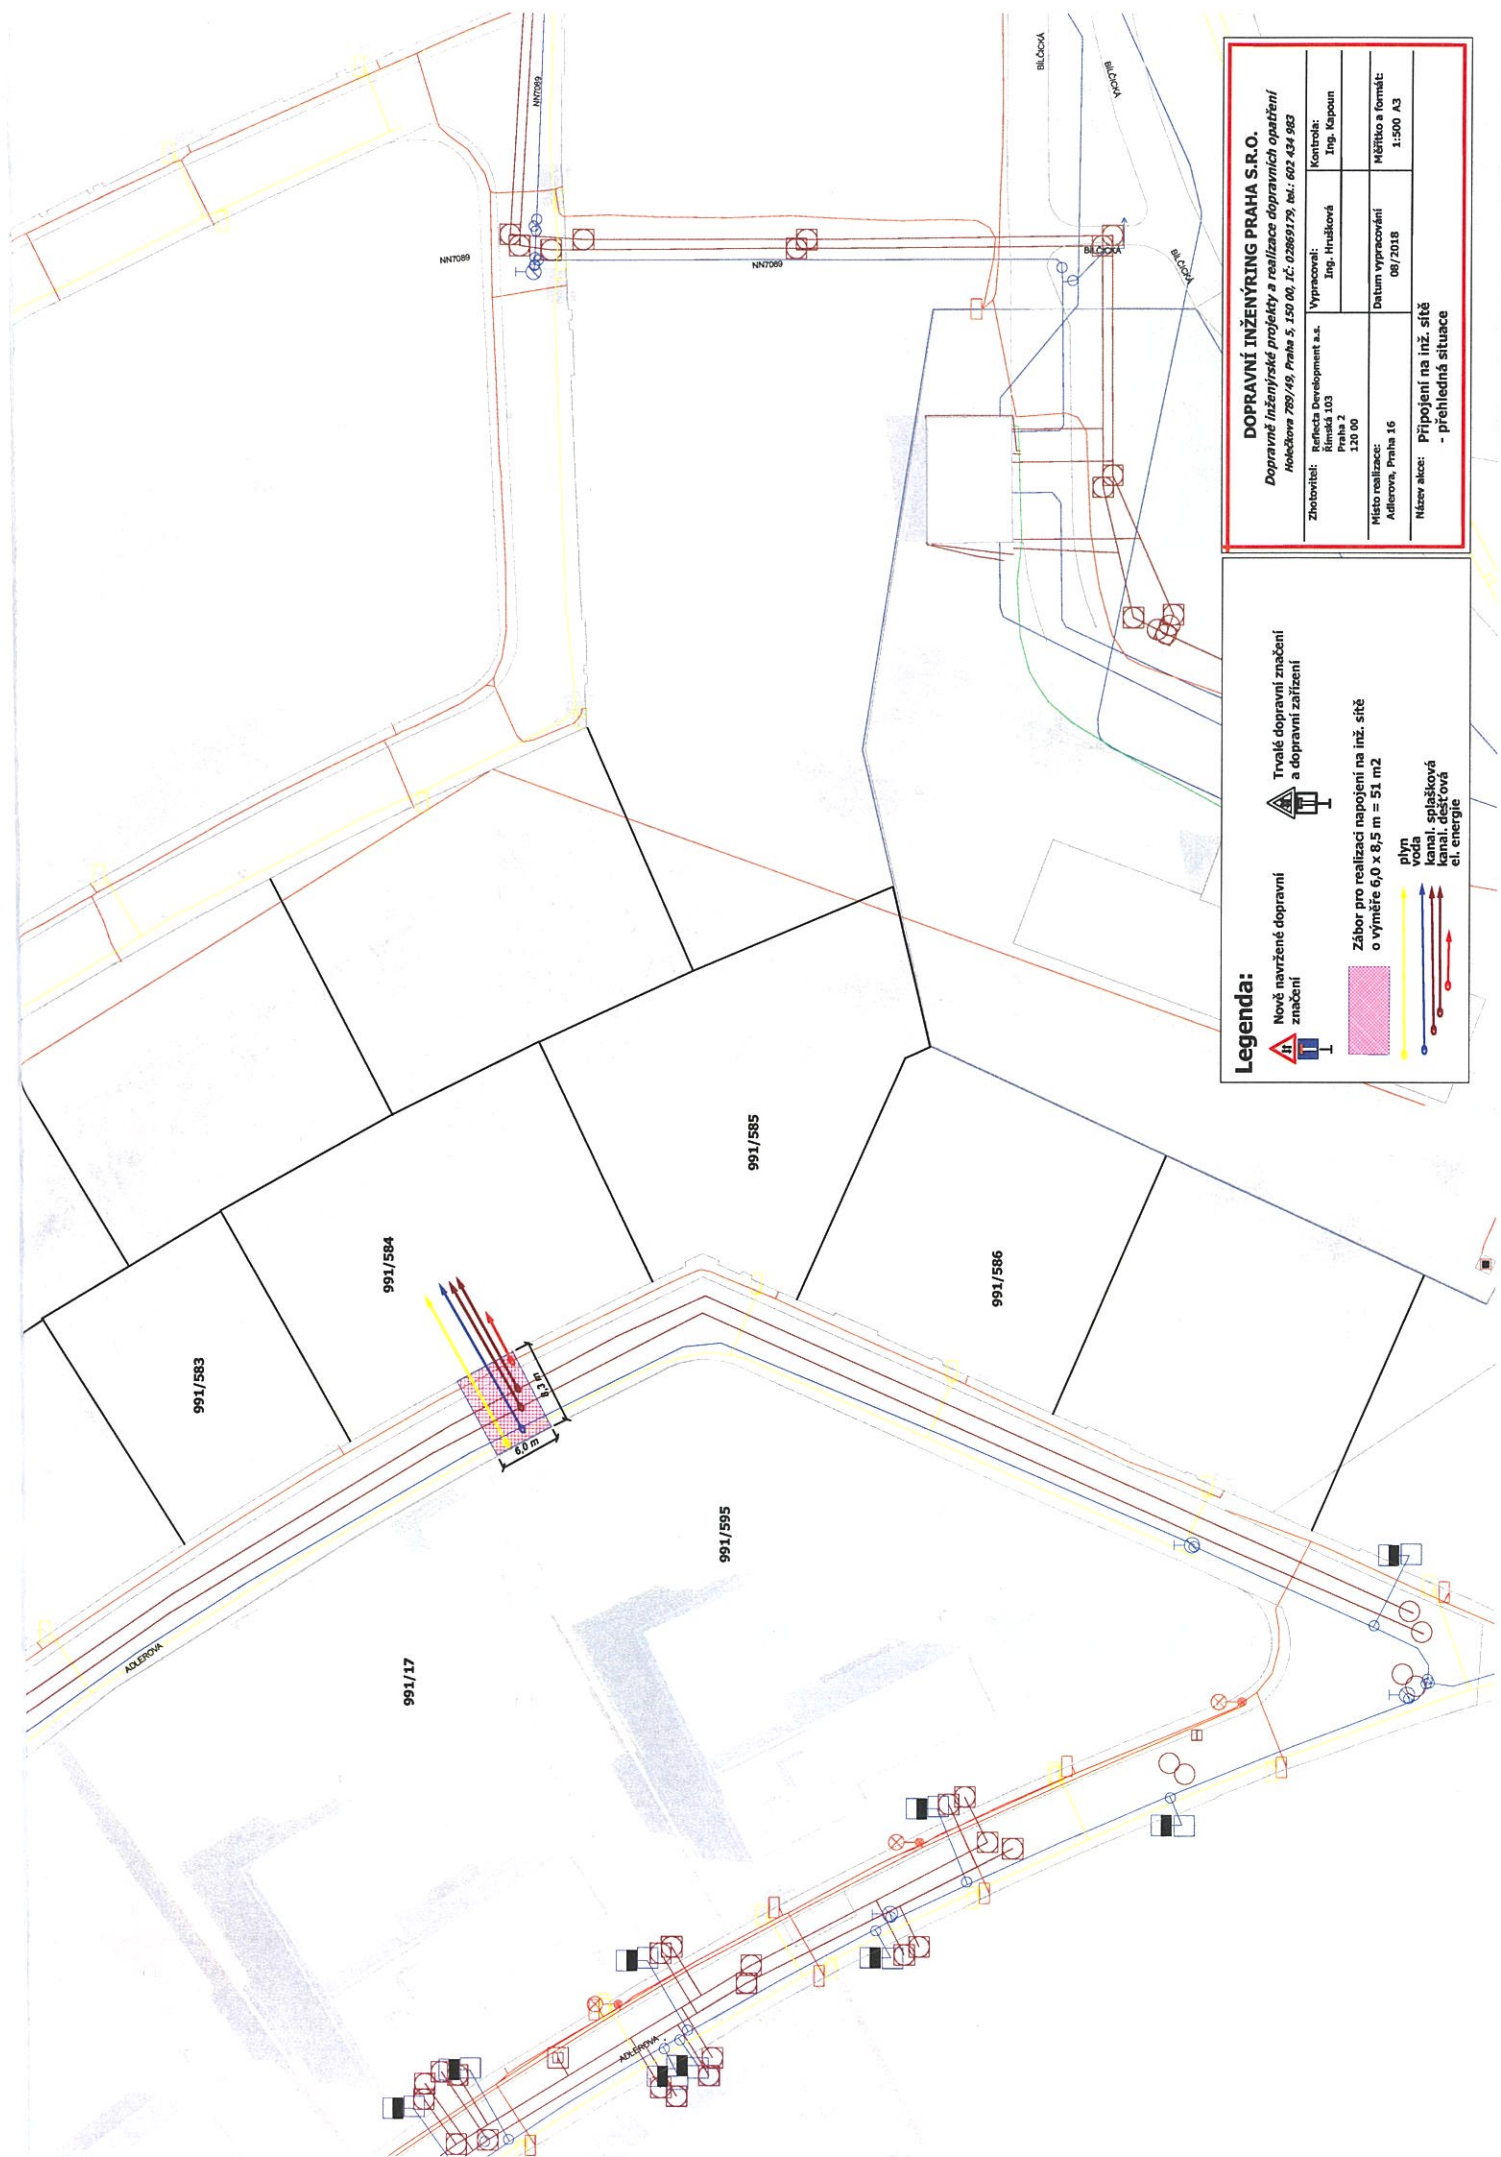

DOPRAVNÍ INŽENÝRING PRAHA S.R.O. Dopravní inženýrské projekty a realizace dopravních opatření Holečkova 789/49, Praha 5, IČO: 02869179, tel.: 602 434 983			
Zhotovitel:	Reflexa Development a.s. Pražská 103 Praha 2 120 00	Vypracoval:	Ing. Hrušková
Místo realizace:	Audernova, Praha 16	Kontrola:	Ing. Kapoun
Název akce:	Připojení na inž. síť - přehledná situace	Datum vypracování:	08/2018
		Měřítko a formát:	1:500 A3

