


- LEGENDA:**
- ZABOR STAVBY
 - NOVÝ VODOVODNÍ ŘAD-PŘELOŽKA
 - STANOVISNÝ VODOVOD
 - BEZPEČNOSTNÍ ZÁBRADÍ PODÉL VÝKOPU
 - STAVAJÍCÍ HRANÝ/OBRYBY
 - STAVAJÍCÍ SVISLÉ KONSTRUKCE/BUDOVA
 - STAVAJÍCÍ VODOVODNĚ DOPRAVNÍ ZNAČENÍ
 - HRANICE KN-HAVNÍ
 - PARCELNÍ OBLÍK
 - STANOVISNÝ VSTUPY / VJEZDY
 - STANOVISNÝ SVISLÉ DOPRAVNÍ ZNAČENÍ
 - NAVRHOVANÉ PŘECHODNÉ SVISLÉ DOPRAVNÍ ZNAČENÍ

POZNÁMKY:

- NA DODATKOVÝCH TABULÍCH E13 BUDE UVEDENO DATUM DLE SKUTEČNÉHO TERMÍNU VÝKOPU
- KOLEM ZABORU/VÝKOPU BUDE PO CELOU DOBU STAVBY UMÍSTĚNO BEZPEČNOSTNÍ ZÁBRADÍ.



AKCE:	PŘELOŽKA VODOVODNÍHO RADU
MÍSTO STAVBY:	parc. č. 923/25, 1212/35 - k.ú. Velká Chuchle parc. č. 137/4, 557/8, 557/16 - k.ú. Lahovice
INVESTOR:	Pětkový Michal, Pod lípkami 1414/30, Smíchov, 199 00 Praha 5
PROJEKTANT:	Ing. Lukáš Rácz - autorizovaný inženýr pro dopravní stavby
ČÁST:	Dopravné inženýrská opatření
NAZEV VÝKRESU:	SITUACE DIO
STUPĚN:	DSP
MĚŘÍTKO:	1:400
DATUM:	09/2024
ČÍSLO VÝKRESU:	03

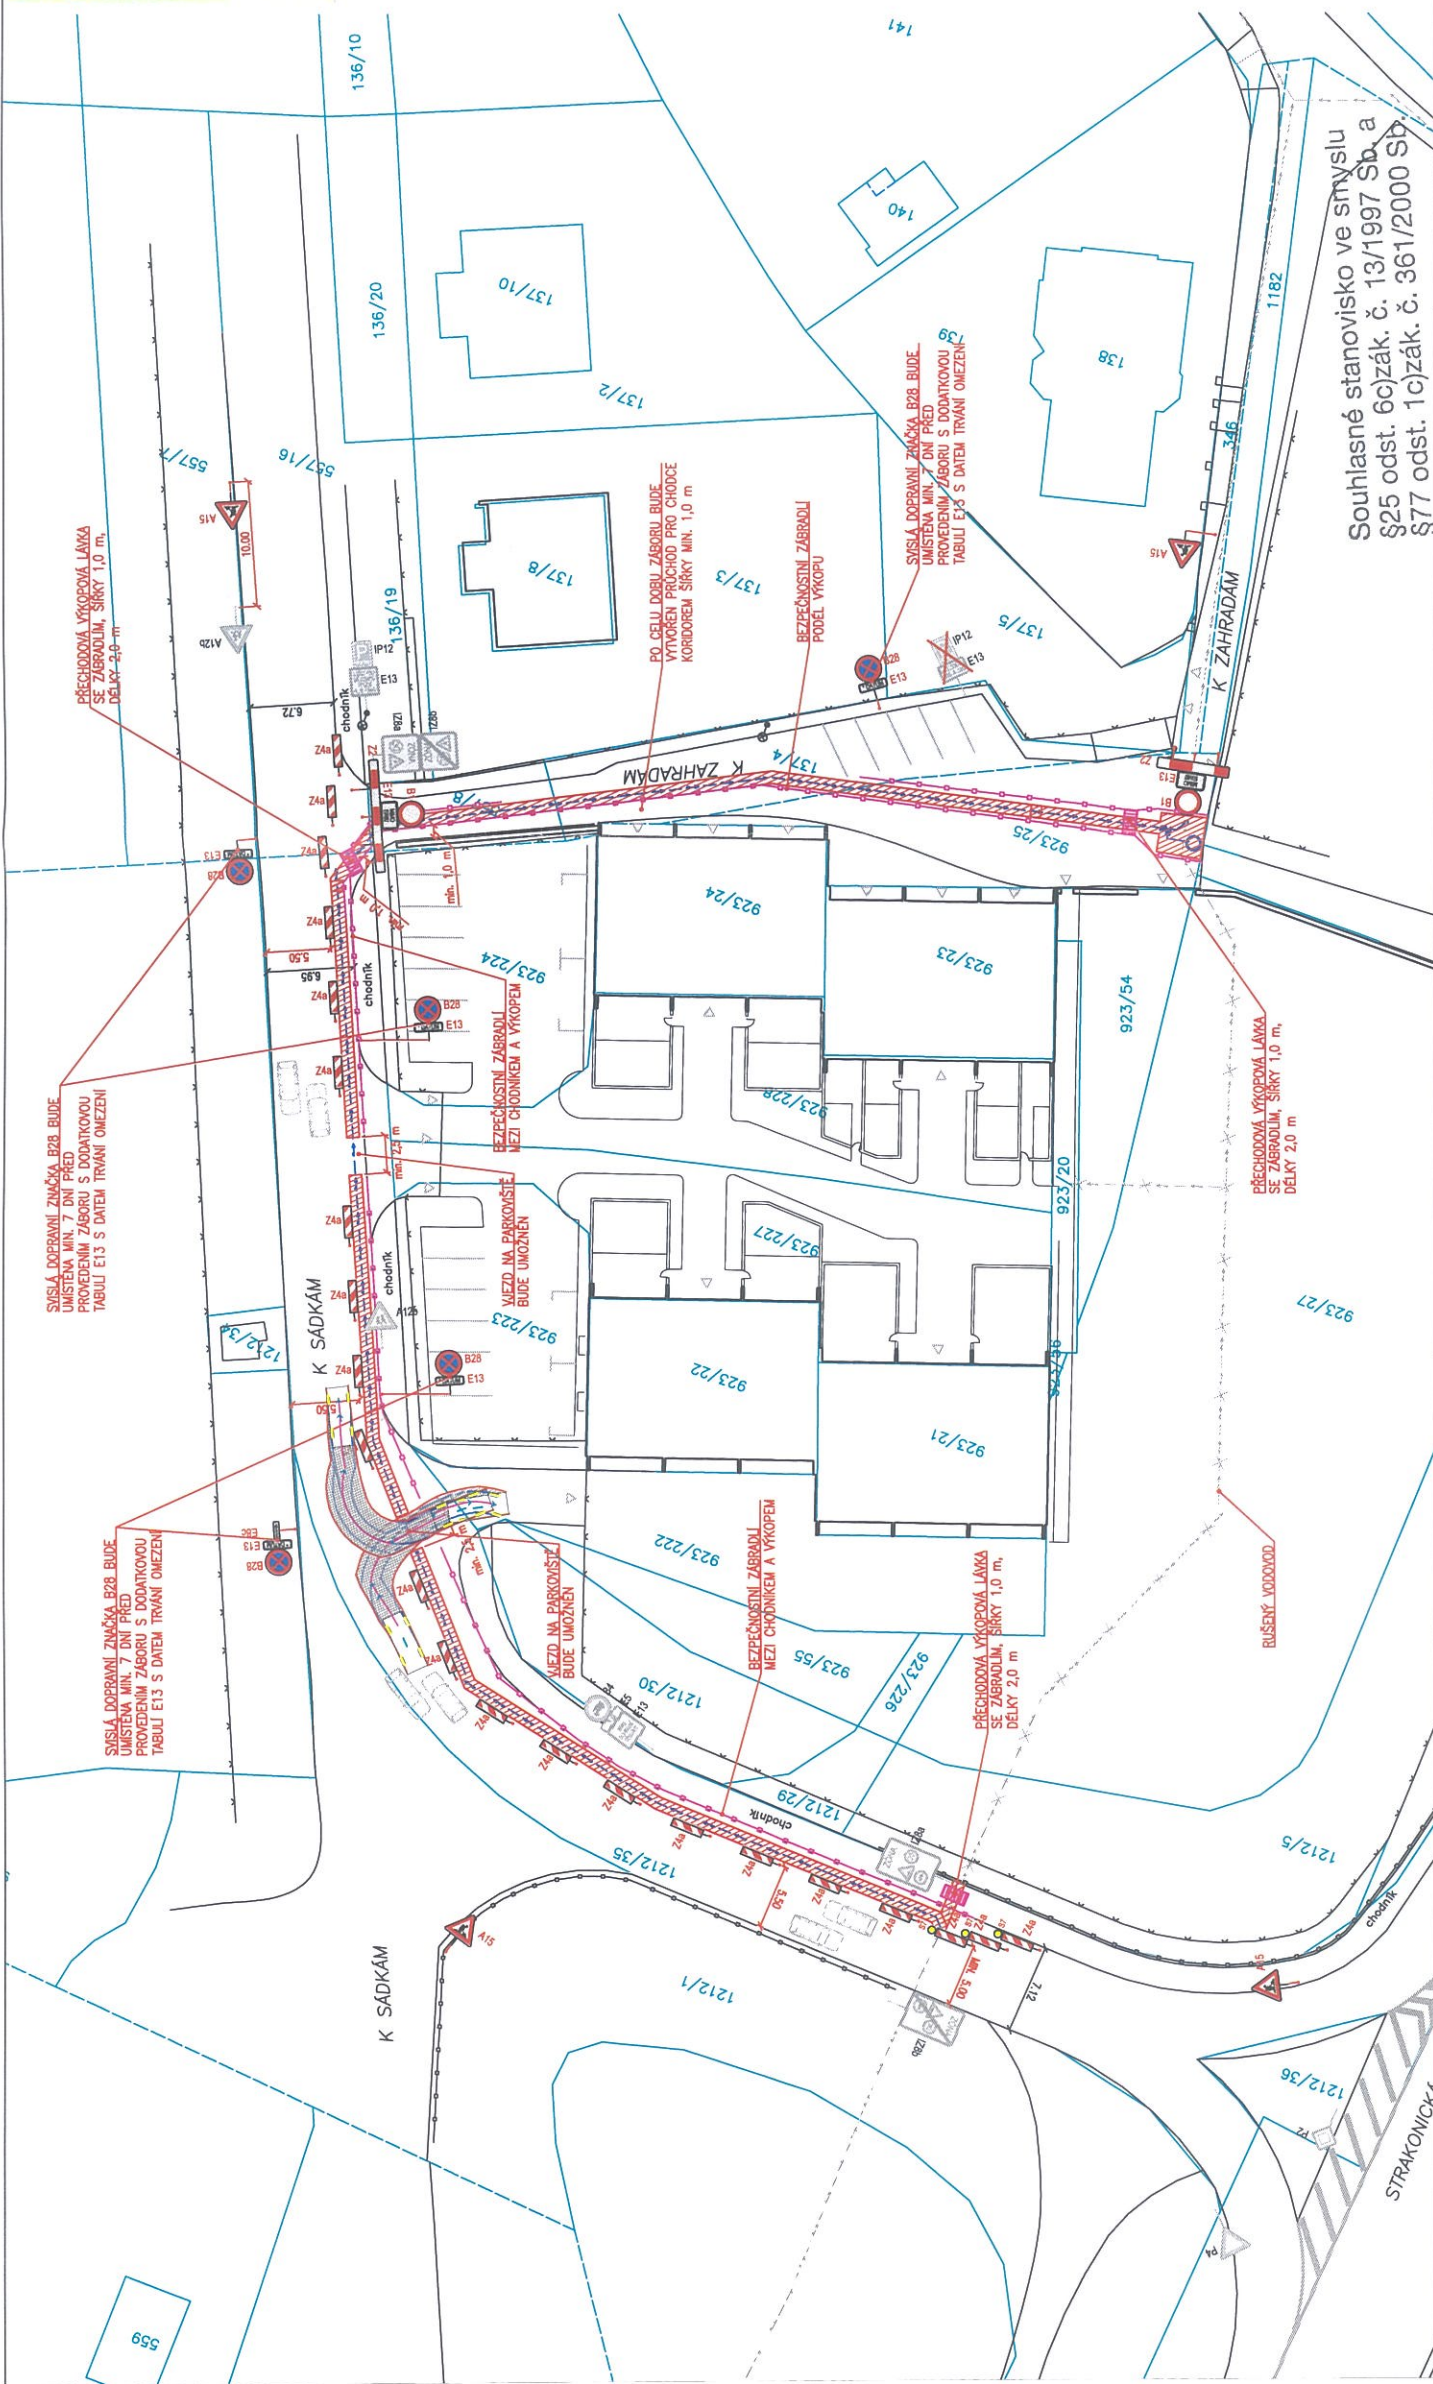

Souhlasné stanovisko ve smyslu §25 odst. 6c) zák. č. 13/1997 Sb. a §77 odst. 1c) zák. č. 361/2000 Sb.

Policejní Česká republika
Krajské ředitelství policie hl. m. Prahy
Odbor služby dopravní policie
190 00 Praha 4, Kongresová 2
Číslo: 58463-1 /ČJ-2025-0080DŽ
18-02-2025
Z. r. kpt. Bc. Michal Kozáček