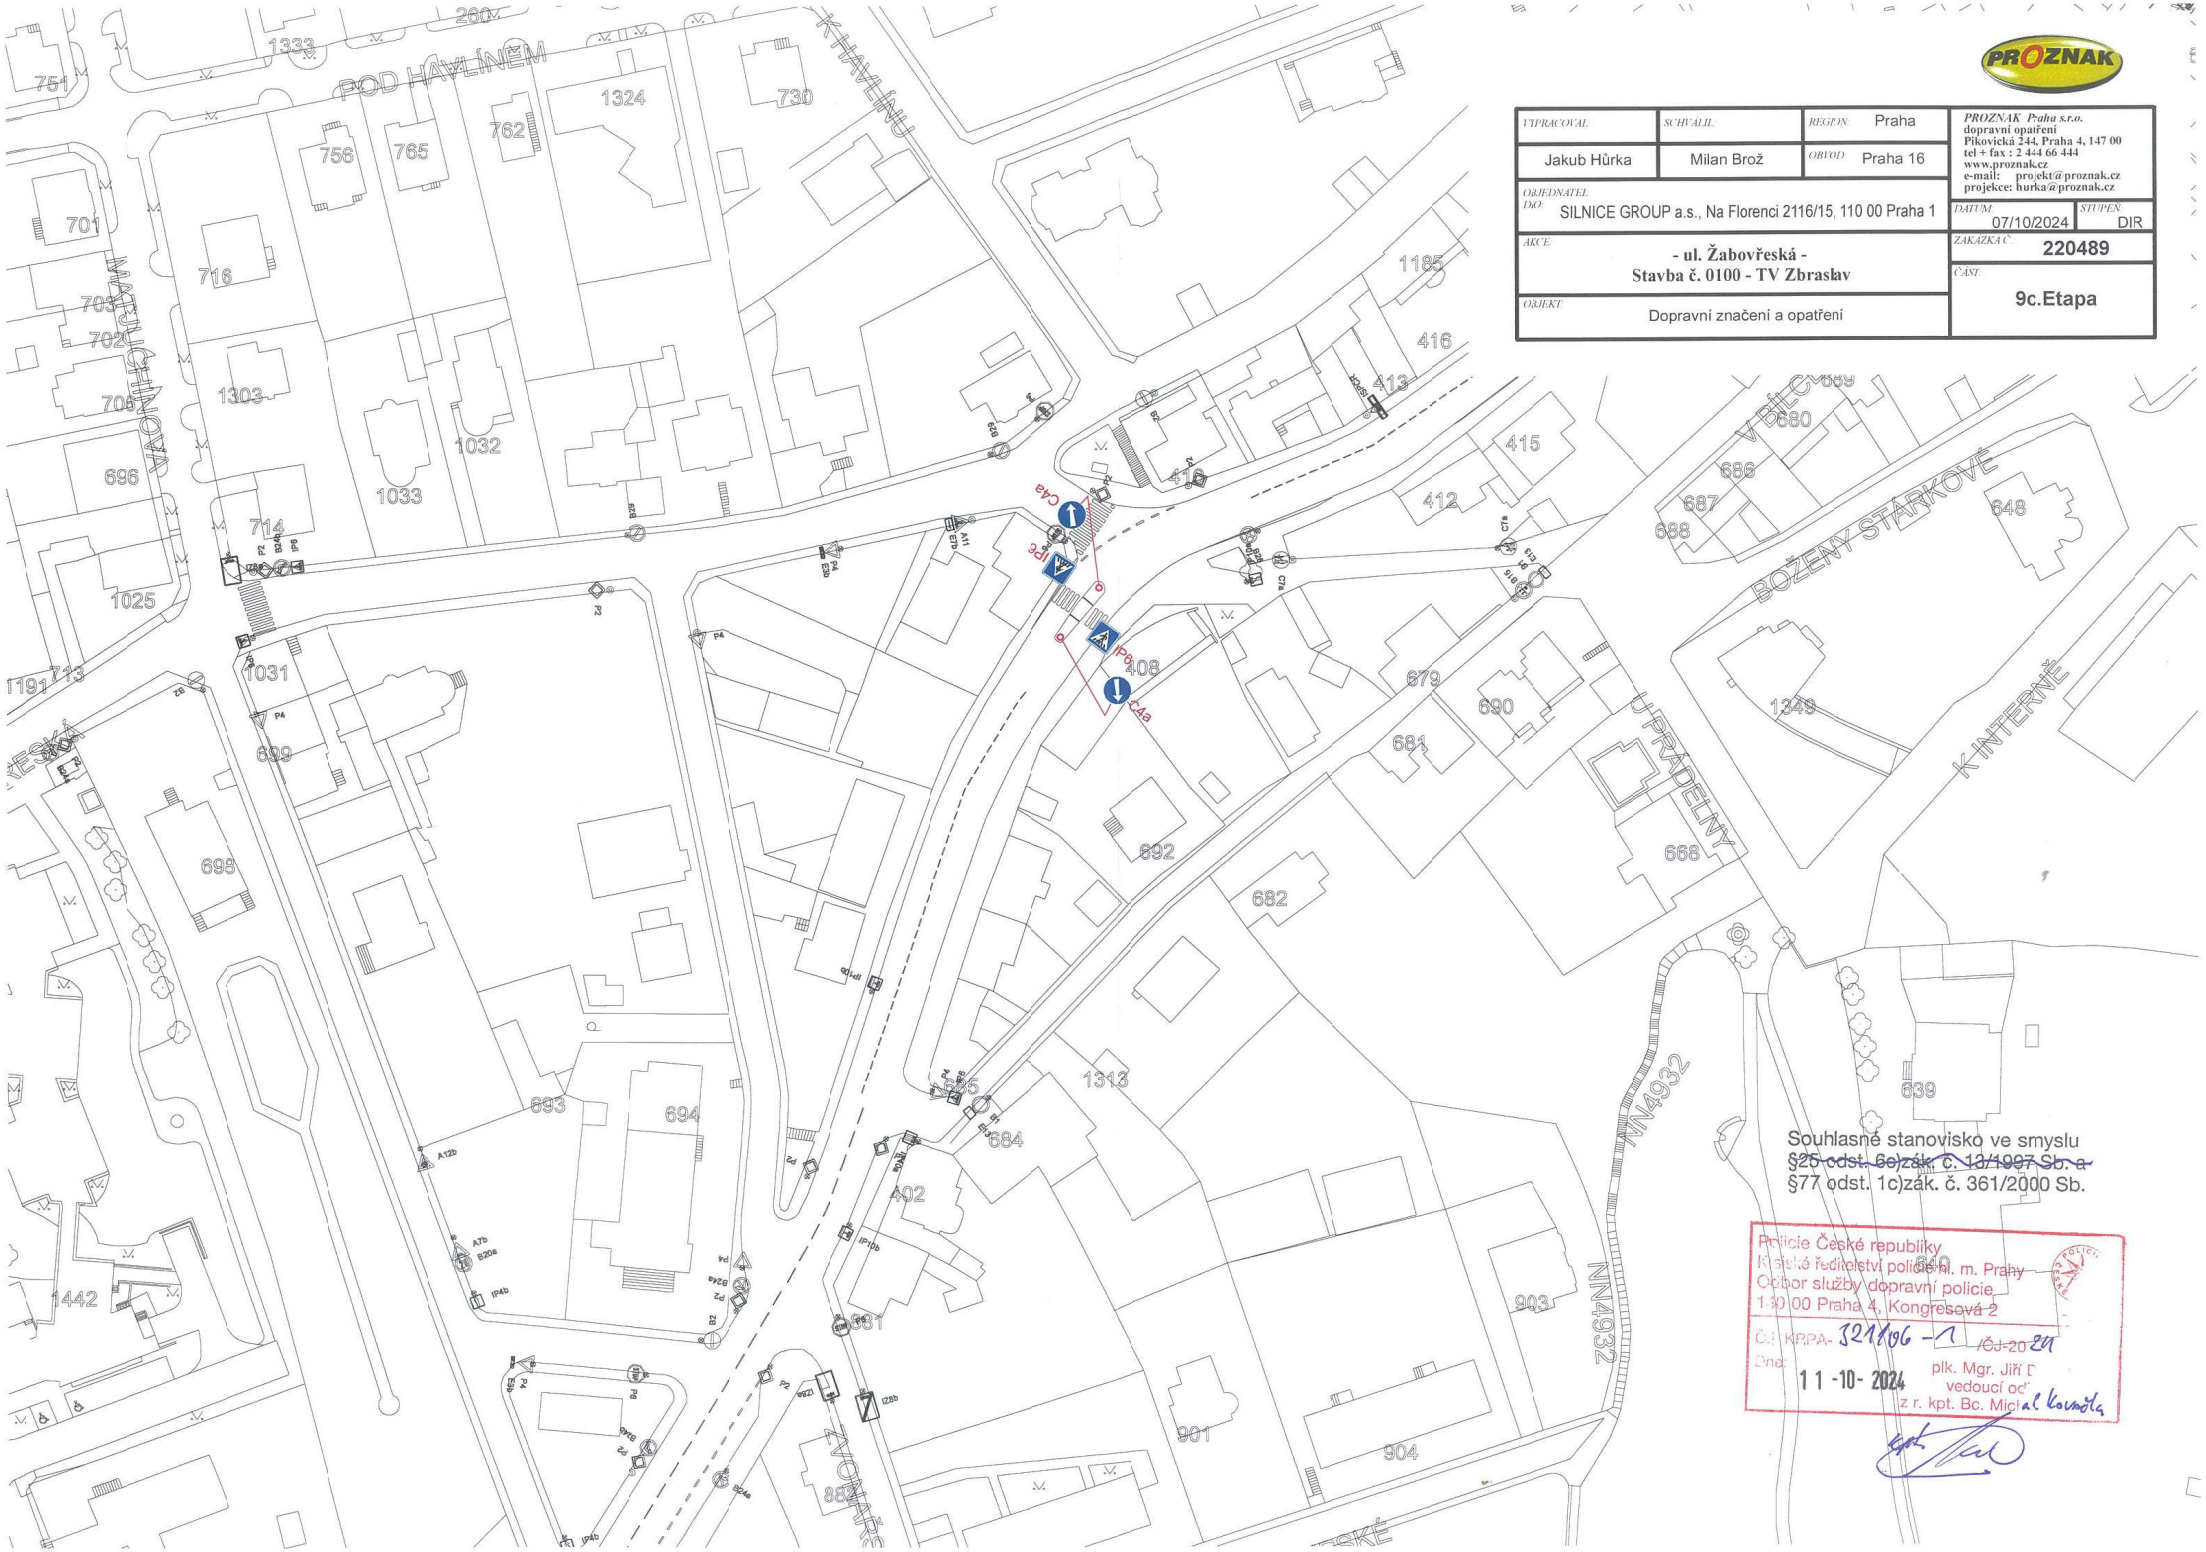

VYPRACOVAL	SCHVÁLIL	REGION	
Jakub Hůrka	Milan Brož	Praha	
		OBVOD	Praha 16

PROZNAK Praha s.r.o.
dopravní opatření
Pikovická 244, Praha 4, 147 00
tel + fax : 2 444 66 444
www.proznak.cz
e-mail: projekt@proznak.cz
projekce: hurka@proznak.cz

OBJEDNATEL DO	SILNICE GROUP a.s., Na Florenci 2116/15, 110 00 Praha 1	DATUM 07/10/2024 / STUPEŇ DIR
AKCE	- ul. Žabovřeská - Stavba č. 0100 - TV Zbraslav	ZAKÁZKA Č. 220489
OBJEKT	Dopravní značení a opatření	ČÁST 9c.Etapa

Souhlasné stanovisko ve smyslu
~~§25 odst. 6e)zák. č. 13/1997 Sb. a~~
§77 odst. 1c)zák. č. 361/2000 Sb.

Policie České republiky
Krajské ředitelství policie hl. m. Prahy
Odbor služby dopravní policie
140 00 Praha 4, Kongresová 2

Č.j. KRPA- 321106 -1 /ČJ-2024-

Dne: 11-10-2024

plk. Mgr. Jiří [illegible]
vedoucí odd.
z r. kpt. Bc. Michal Kovařík