


 Měřítko: 1:400
 Formát: 2x44

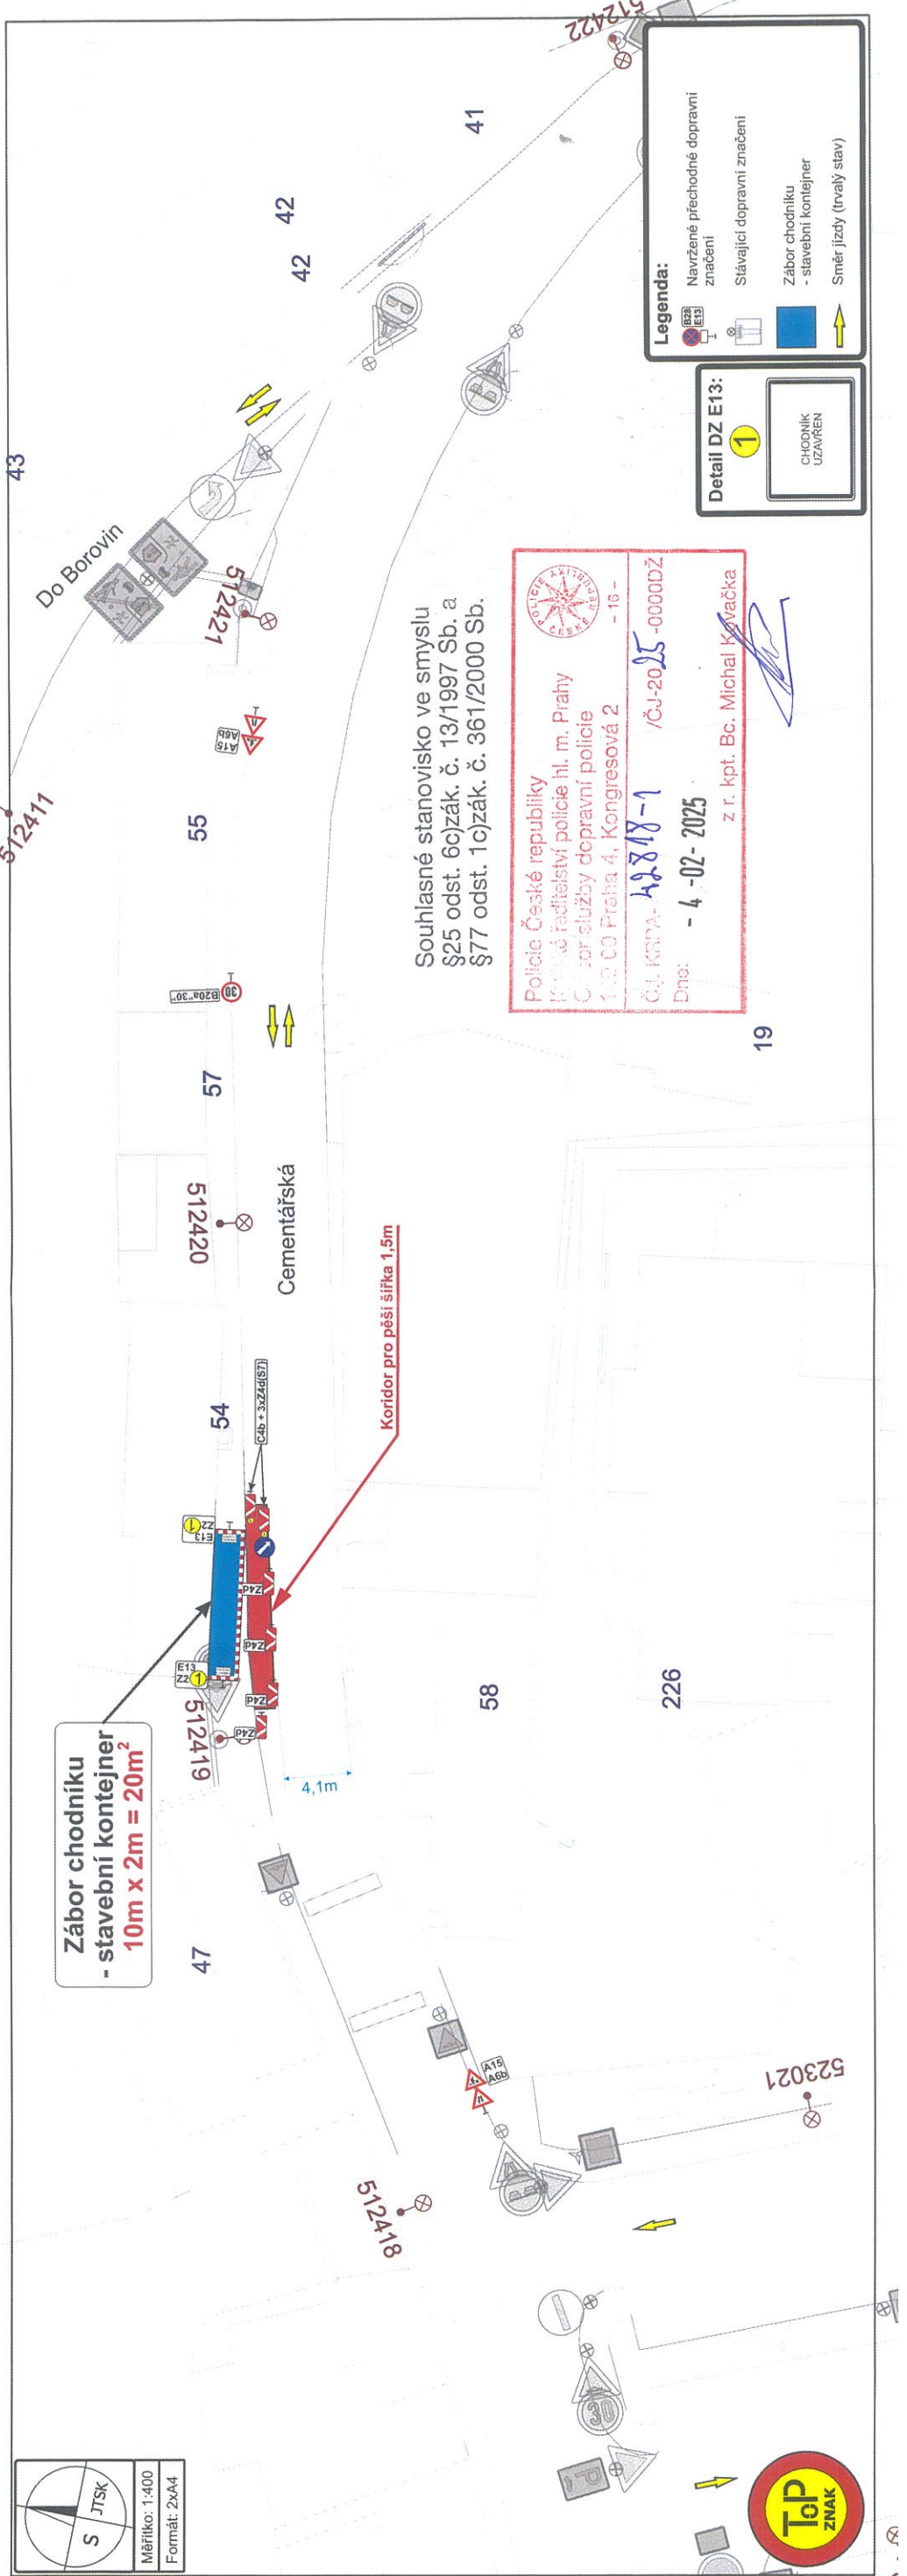

**Zábor chodníku
 - stavební kontejner
 10m x 20m = 20m²**

Koridor pro pěší šířka 1,5m

Souhlasné stanovisko ve smyslu
 §25 odst. 6c) zák. č. 13/1997 Sb. a
 §77 odst. 1c) zák. č. 361/2000 Sb.

Police České republiky
 Krajské ředitelství policie hl. m. Prahy
 Centrum služby dopravní policie
 110 00 Praha 4, Kongresová 2
 Čj. KMPA-42818-1 /ČJ-2025-0000DŽ
 Dne: - 4 - 02 - 2025
 z r. kpt. Bc. Michal Kvačka

Legenda:

- Navržené přechodné dopravní značení
- Stávající dopravní značení
- Zábor chodníku - stavební kontejner
- Směr jízdy (trvalý stav)

Detail DZ E13:

CHODNÍK UZAVŘEN

19

523