


**NESTAVEBNÍ OPATŘENÍ KE ZVÝŠENÍ BEZPEČNOSTI CHODCŮ
PŘI BUS ZASTÁVCE STRNADY**

Situace pro změnu místní úpravy provozu a umístění pevné překážky
M 1:250

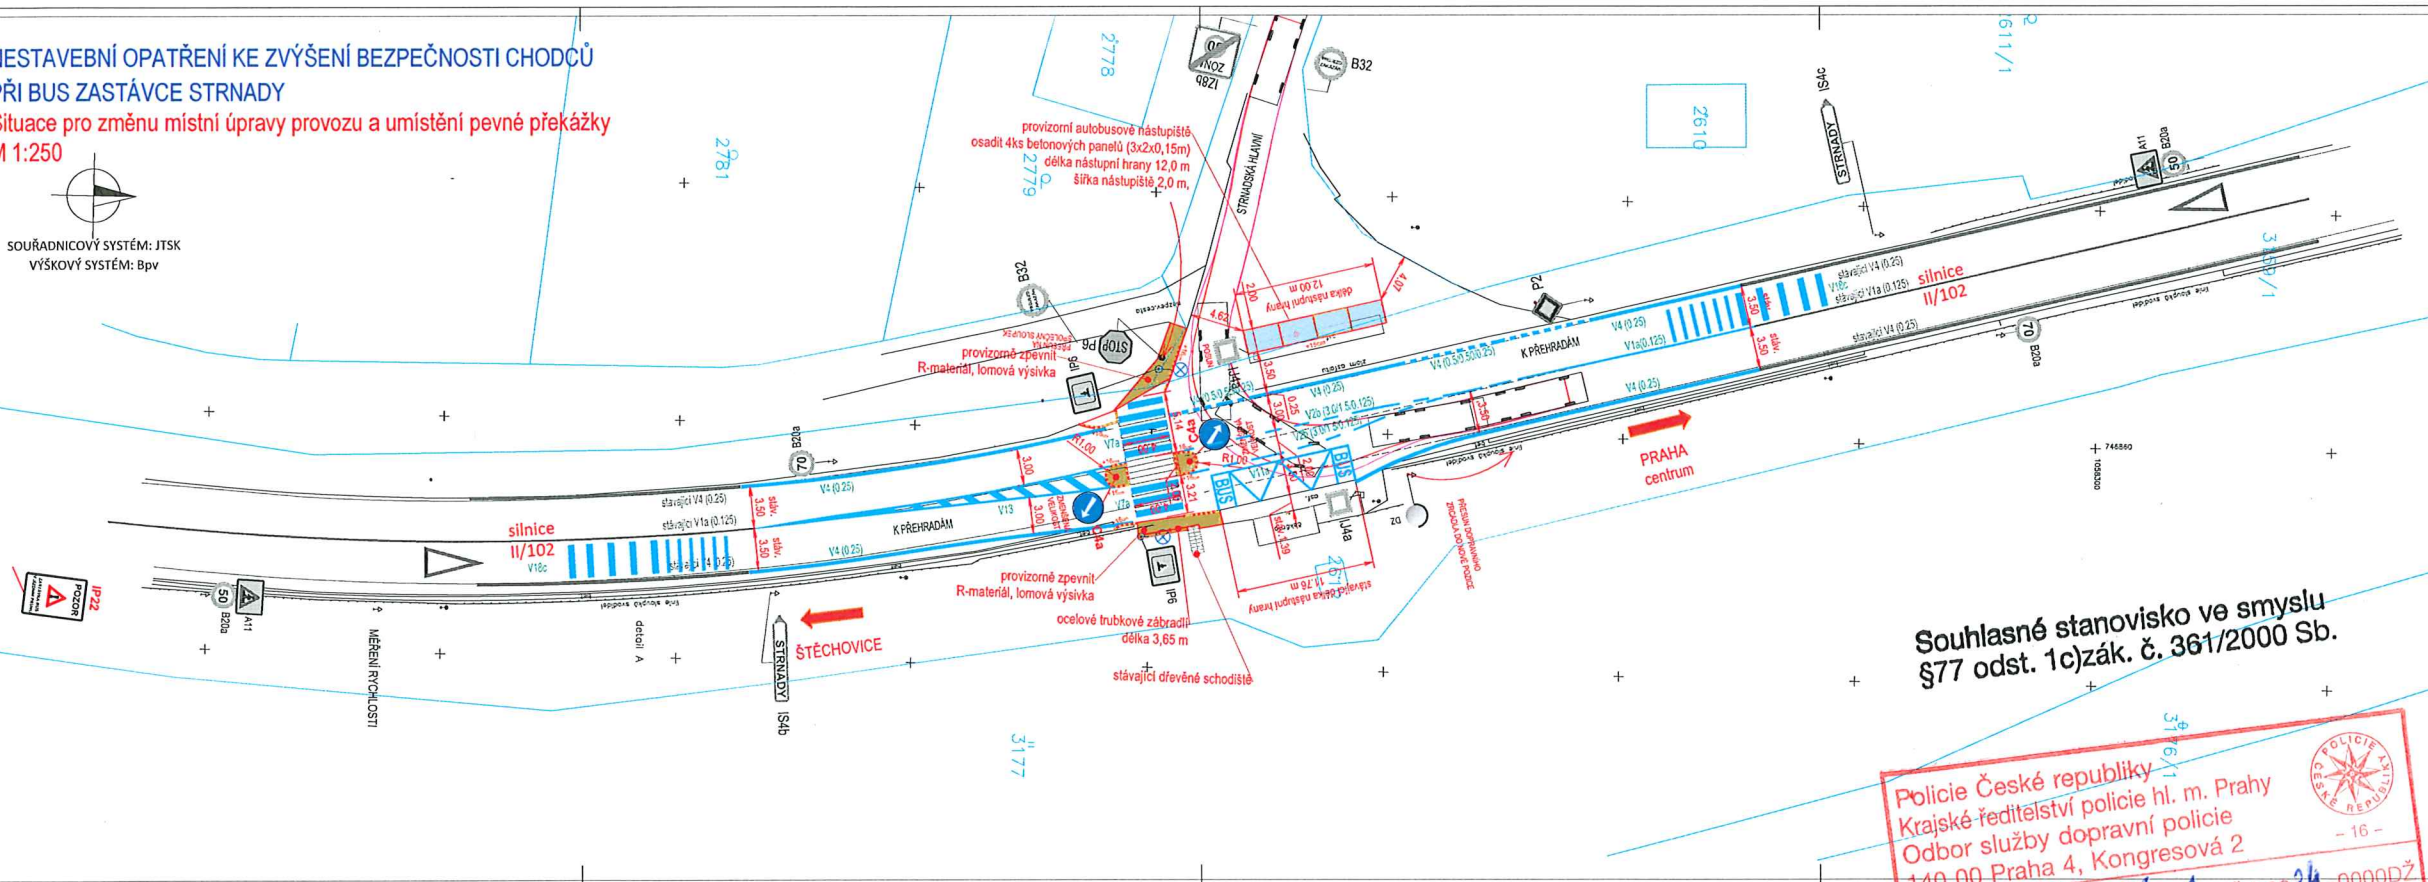


LEGENDA - plochy:

- PROVIZORNÍ AUTOBUSOVÉ NÁSTUPÍŠTĚ
betonové panely
- PROVIZORNÍ ZPEVNĚNÉ PLOCHY
R-materiál, lomová výsivka
- ZELENĚ

LEGENDA:

- hranice KN
- zaměření; stávající stav
- zaměření objekty
- nové hrany; obrubníky
- nové vodorovné dopr. značení
- nátlap obrubníku
- provizorní obrubník se zámkovým spojem
- dopravní značení - stávající
- dopravní značení - nové

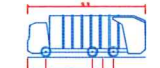

ASKO3 - Automobil na Svoz Komunálního Odpadu (3. úprava)
 celková šířka 2,00 m
 celková výška 1,80 m
 šířka výška karoserie 1,20 m
 šířka výška karoserie 1,20 m
 šířka výška karoserie 1,20 m
 celková šířka 2,00 m
 celková výška 1,80 m
 celková výška 1,80 m

**Souhlasné stanovisko ve smyslu
§77 odst. 1c) zák. č. 361/2000 Sb.**

Policie České republiky
 Krajské ředitelství policie hl. m. Prahy
 Odbor služby dopravní policie
 140 00 Praha 4, Kongresová 2
 Č.j. KRPA- 349984-1 7CJ-2024-000007
 Dne: - 7 -11- 2024
 z r. kpt. Bc. Michal Kovačka

LABRON				
LABRON s.r.o., Poděbrská 401-50, 147 00 Praha 4 tel. 737 200 330, e-mail: boubela@labron.cz, http: www.labron.cz				
Hlavní inženýr projektu:	zodpovědný projektant:	vyraboval:	stápeň	STUDE
Ing. Jan Boubelík	Ing. Marek Pěchal	Ing. Petr Felcman	č. zakázky	24/018
NESTAVEBNÍ OPATŘENÍ KE ZVÝŠENÍ BEZPEČNOSTI CHODCŮ NA PŘECHODU PRO CHODCE PŘI BUS ZASTÁVCE STRNADY			formát A4	5xA4
Investor: Technická správa komunikací hl.m. Prahy, a.s.			datum	07/2024
SITUACE PRO STANOVENÍ MÍSTNÍ ÚPRAVY			mříčko	1:250
profese			č. přílohy	000007
KOV			B2	