



| | |
|---|--|
| stavba: Podklad pro dělení pozemků ul. Ke štěrkovně, Praha, Lipence poz.č. 2342/14, 2345/23, 24, 25, 26, k.ú. Lipence | A.I.A. PAVEL MALINA architektonický a inženýrský ateliér Lužná 11, 160 00 Praha 6 tel fax : 235 350 039 E-mail : malinap@volny.cz |
| účet: Luděk Macháček Riegrova 249, Černošice | č. zakázky: 263. 2008 |
| stupeň PD: 4. Dokumentace k návrhu přeparelace | datum: 11. 2008 |

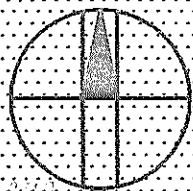

| | | |
|---|--|-------|
| část PD: B. Koordinační dokumentace | AUTORIZOVANÝ ARCHITECT ING. ARCH. PAVEL MALINA ČKA 00 797 ČESKÁ REPUBLIKA | |
| projektant: A.I.A. | razník: 71500 | |
| jméno: ing. arch. Pavel Malina | | |
| podpis: | | |
| obsah výkresu: Situace s objekty | mřížka: 1:1000 | 02 03 |

OVĚŘENO
DNE 12. 10. 2009
S. M. 1000/15/100007

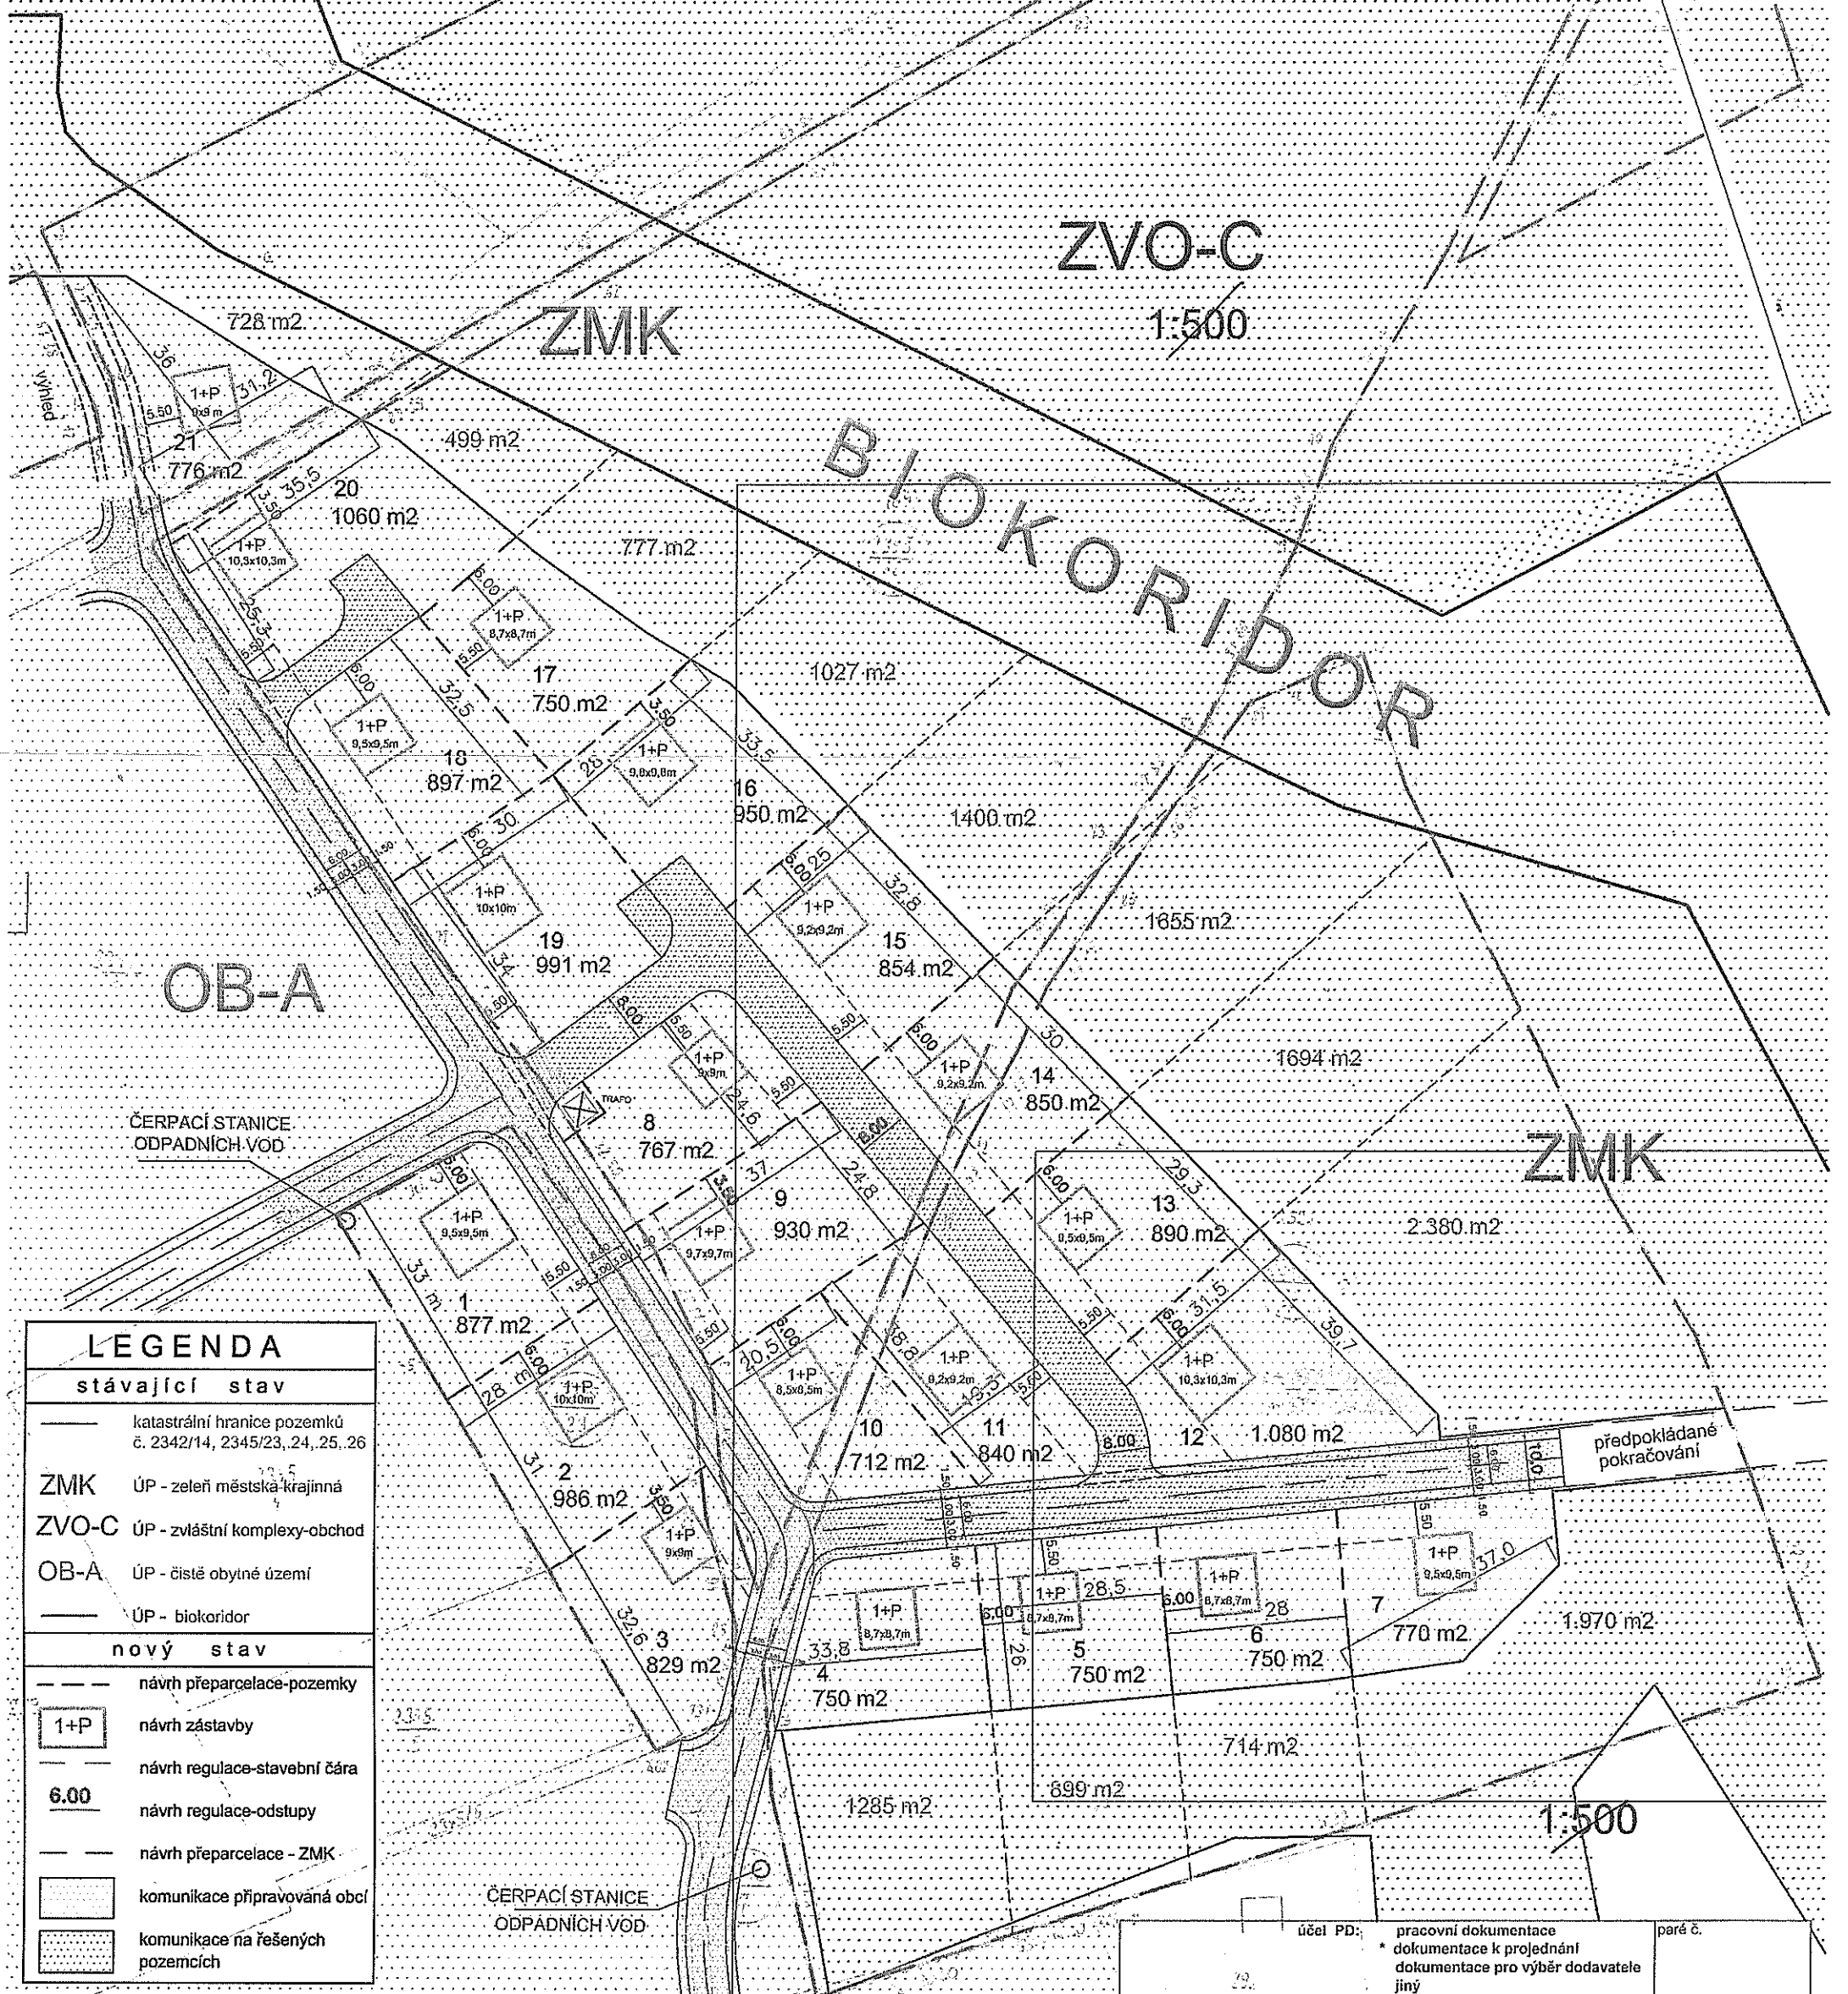

| LEGENDA | |
|----------------|--|
| stávající stav | |
| — | katastrální hranice pozemků č. 2342/14, 2345/23, 24, 25, 26 |
| ZMK | ÚP - zeleň městská-krajinná |
| ZVO-C | ÚP - zvláštní komplexy-obchod |
| OB-A | ÚP - čisté obytné území |
| — | ÚP - biokoridor |
| nový stav | |
| - - - | návrh přeparelace-pozemky |
| 1+P | návrh zástavby |
| — | návrh regulace-stavební čára |
| 6.00 | návrh regulace-odstupy |
| — | návrh přeparelace - ZMK |
| □ | komunikace připravovaná obcí |
| □ | komunikace na řešených pozemcích |

| | | |
|----------|--|---------|
| účel PD: | pracovní dokumentace dokumentace k projednání dokumentace pro výběr dodavatele jiný | paré č. |
|----------|--|---------|