


**LEGENDA**

	SDZ STÁVAJÍCÍ		VDZ STÁVAJÍCÍ
	SDZ RUŠENÉ		VDZ RUŠENÉ
	SDZ NAVRHOVANÉ		VDZ NAVRHOVANÉ

vypracoval:	ING. KLÁRA CIESLOVÁ   CIESLOVA.KLARA@ROPID.CZ	
měřítko:	1:500 (formát A4)	datum: 17.08.2023
podklad:	datový podklad © IPR PRAHA, CC BY-SA 4.0	
název výkresu:	SITUACE DOPRAVNÍHO ZNAČENÍ - KŘÍŽOVATKA K RADOTÍNŮ X JOSEFA HOUDKA	
název projektu:	<b>PRODLOUŽENÍ LINKY 243 DO ZASTÁVKY RADOTÍNSKÁ LÁVKA</b>	

**pid** pražská integrovaná doprava

Regionální organizátor Pražské integrované dopravy  
 Rytířská 10  
 Praha 1  
 110 00

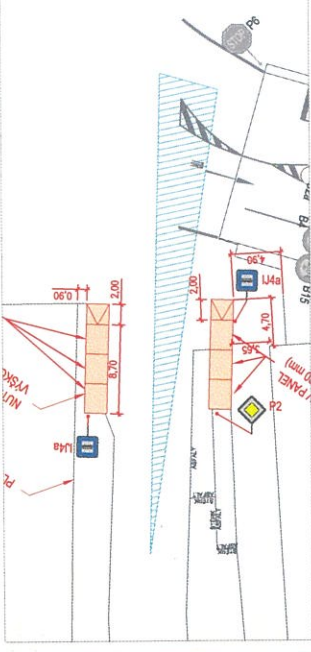

ROZHLIED 30 km/h

# K RADOTÍNŮ



Police České republiky  
Kopie ředitelství policie hl. m. Prahy  
Cestní služba dopravní policie  
140 00 Praha 4, Kongresová 2  
K.Ú.Č.Č. 271605-1/000-2400-02  
příj. číslo: 271605-1/000-2400-02  
Lhč. 2.6-08-2024  
SOUHLASNÉ STANOVISKO VE SMYSLU  
§77 odst. 1) zák. č. 361/2000 Sb.

**pid** pražská integrovaná doprava


Regionální organizátor Pražské integrované dopavy

Ředitelství 10  
Praha 1  
110 00

vypracoval: ING. KLÁRA CIESLOVÁ | CIESLOVA.KLARA@ROPID.CZ  
datum: 17.08.2023  
název: 1:250 (formát 2x44)  
podklad: datový podklad © IPR PRAHA, CC BY-SA 4.0  
stav výřez: SITUACE DOPRAVNÍHO ZNAČENÍ - ZAST. VELKOTRŽNICE LIPENCE  
název projektu: PRODLOUŽENÍ LINKY 243 DO ZASTÁVKY RADOTÍNSKÁ LÁVKA


**LEGENDA**

- SDZ STÁVAJÍCÍ (obrázek)
- SDZ RUŠENÉ (obrázek)
- SDZ NAVRHOVANÉ (obrázek)
- VZ STÁVAJÍCÍ (obrázek)
- VZ RUŠENÉ (obrázek)
- VZ NAVRHOVANÉ (obrázek)
- ZASTÁVKA - PANELE (obrázek)
- ZASTÁVKA - BETON. RAMPA (obrázek)

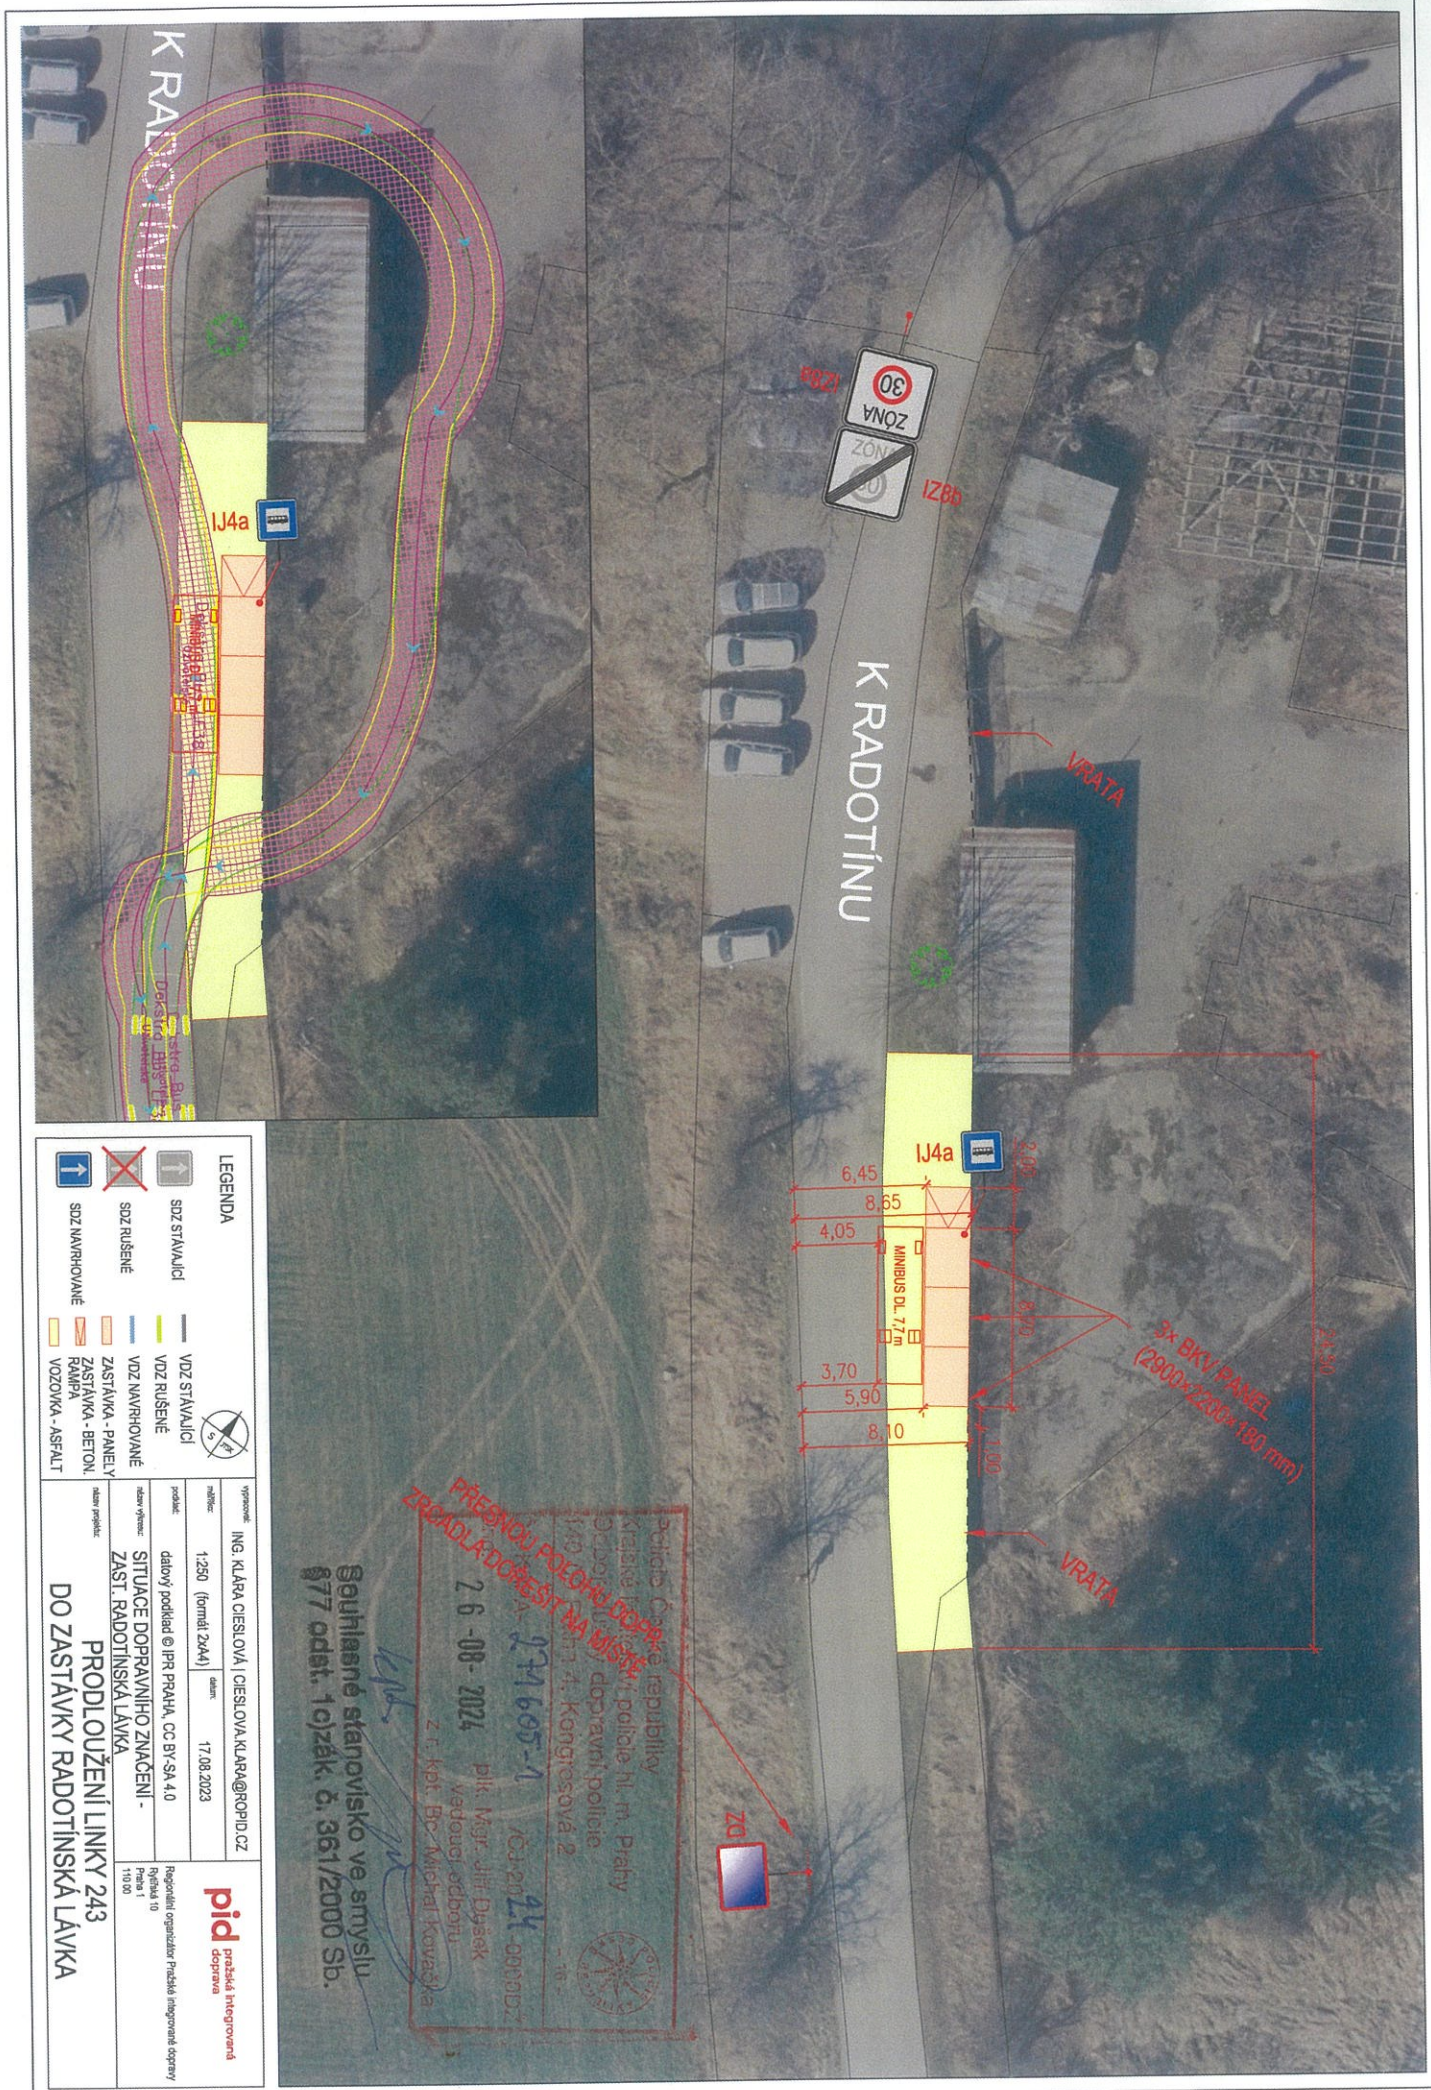

K RADOTÍNŮ

VRATA

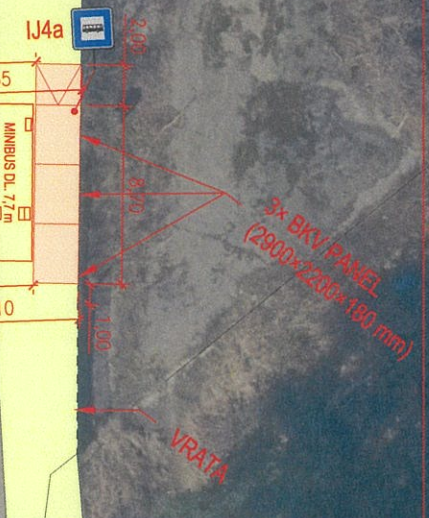

**LEGENDA**

	SDZ STAVAJÚCI
	SDZ RÚŠENÉ
	SDZ NAVRHOVANÉ
	VZD STAVAJÚCI
	VZD RÚŠENÉ
	VZD NAVRHOVANÉ
	ZASTÁVKA - BETÓN
	ZASTÁVKA - ASFALT
	RAMPA
	VOZOVKA - ASFALT

vypracoval:	ING. KLARA CIESLOVÁ   CIESLOVA.KLARA@ROPID.CZ
načítal:	1.250 (formát ZKM)
datum:	17.08.2023
produkt:	další podklad @ IPR PRAHA, CC BY-SA 4.0
zároveň:	SITUACE DOPRAVNÍHO ZNAČENÍ - ZAST. RADOTÍNSKÁ LÁVKA
autor projektu:	PRODLUŽENÍ LINKY 243 DO ZASTÁVKY RADOTÍNSKÁ LÁVKA

Česká republika  
 Ministerstvo dopravy, policie hl. m. Prahy  
 Úřad pro dopravní politiku  
 Křemlova 4, Kongresová 2  
 Praha 1  
 110 00  
 26-08-2024  
 p.ik. Mgr. Jiří Dušek  
 vedoucí odboru  
 z.ř. kpt. Bc. Michal Kováčik  
 271605-1  
 03-2024  
 0000027  
 - 10 -  
 Seznamné stanovisko ve smyslu  
 § 77 odst. 1o) zák. č. 361/2000 Sb.

