


**NESTAVEBNÍ OPATŘENÍ KE ZVÝŠENÍ BEZPEČNOSTI CHODCŮ
PŘI BUS ZASTÁVCE STRNADY**

Situace pro změnu místní úpravy provozu a umístění pevné překážky
M 1:250

SOUŘADNICOVÝ SYSTÉM: JTSK
VÝŠKOVÝ SYSTÉM: Bpv

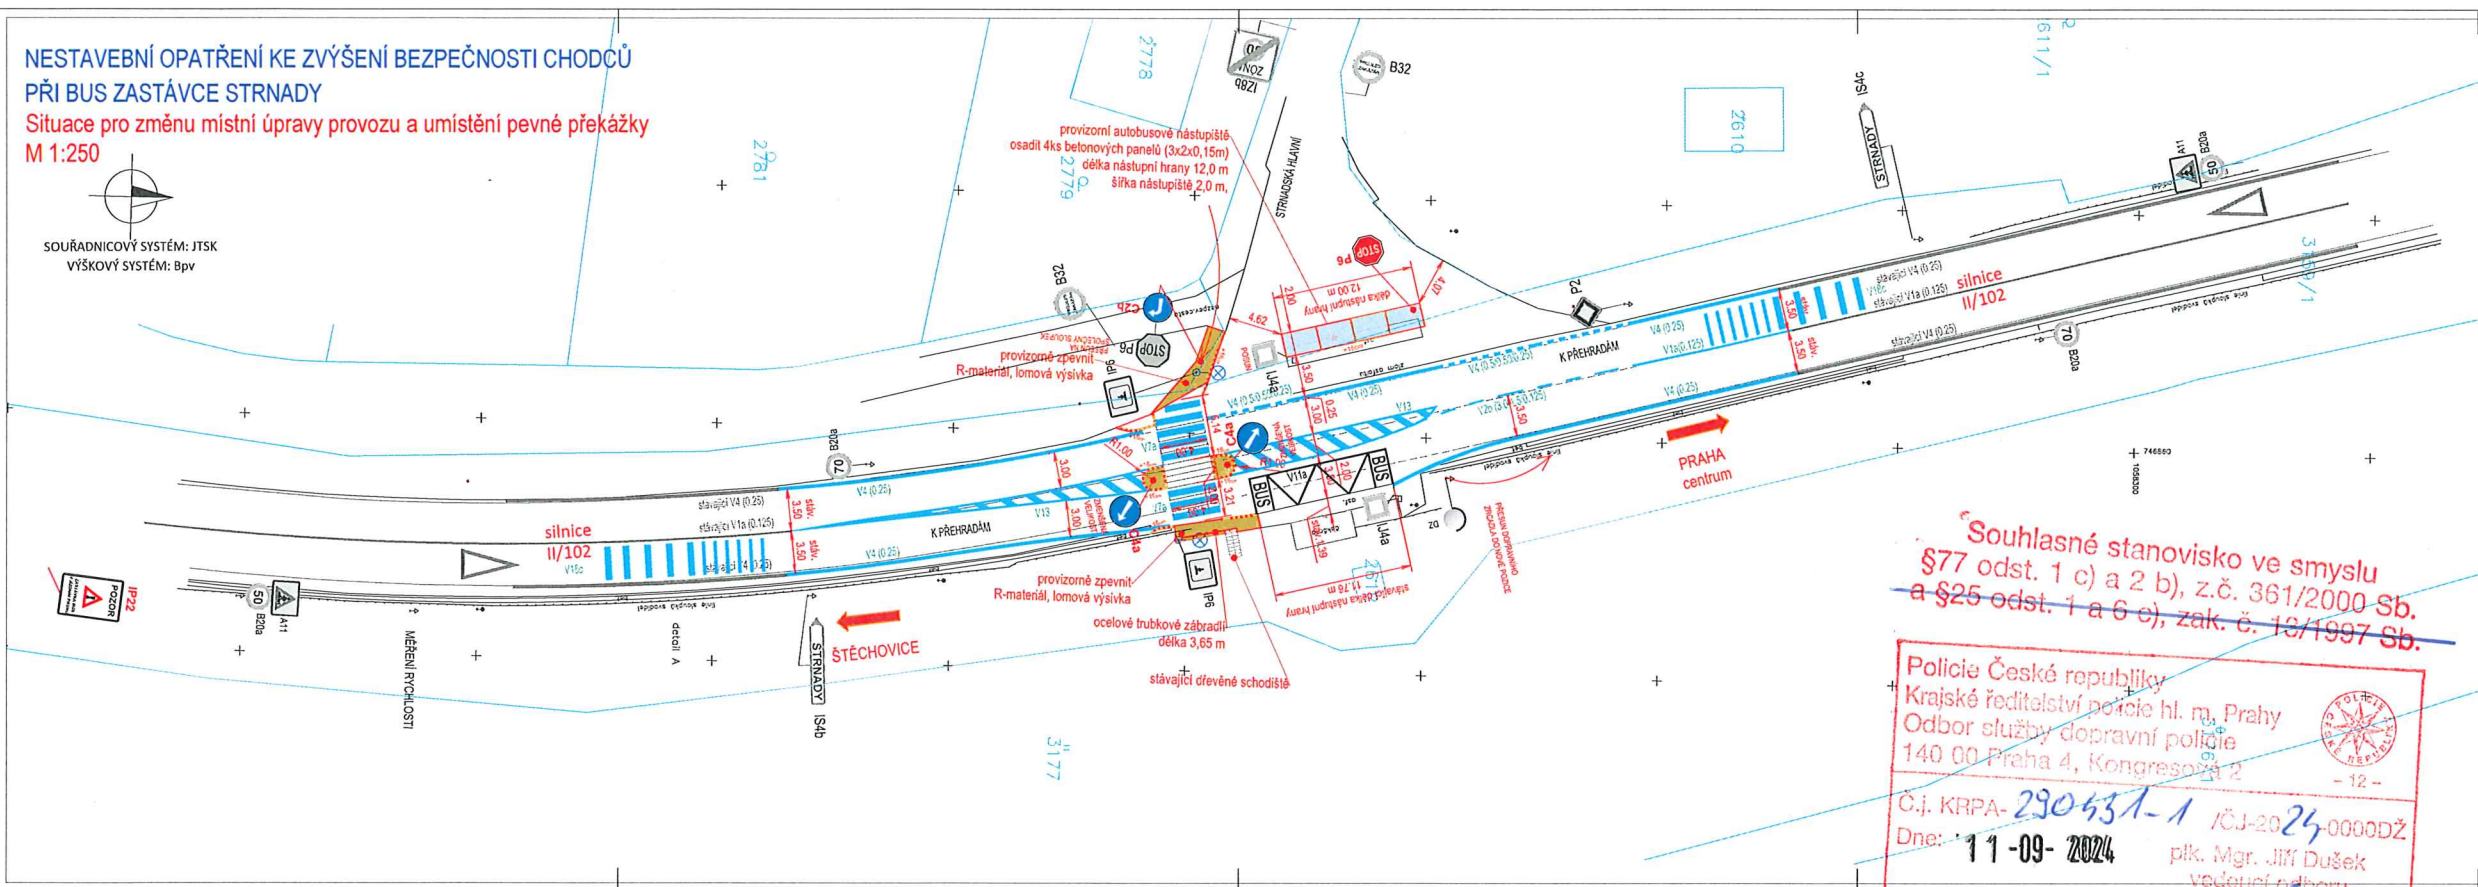

LEGENDA - plochy:

- PROVIZORNÍ AUTOBUSOVÉ NÁSTUPIŠTĚ betonové panely
- PROVIZORNÍ ZPEVNĚNÉ PLOCHY R-materiál, lomová výsivka

LEGENDA:

- hranice KN
- zaměření; stávající star
- zaměření objekty
- nově hrany; obrubníky
- nově vodorovné dopr. značení
- nášlap obrubníku
- provizorní obrubník se zámkovým spojem
- dopravní značení - stávající
- dopravní značení - nové

**Souhlasné stanovisko ve smyslu
§77 odst. 1 c) a 2 b), z.č. 361/2000 Sb.
a §25 odst. 1 a 6 e), zák. č. 18/1997 Sb.**

**Policie České republiky
Krajské ředitelství policie hl. m. Prahy
Odbor služby dopravní policie
140 00 Praha 4, Kongresová 2**

**C.j. KRPA-290431-1 /CJ-2024-0000DŽ
Dne: 11-09-2024**

**plk. Mgr. Jiří Dušek
vedoucí odboru
z r. kpt. Bc. Jakub Kverok**

LABRON LABRON s.r.o., Podbátá 401/50, 147 00 Praha 4 tel: 737 200 350, e-mail: boubeta@labron.cz, http: www.labron.cz				
hlavní inženýr projektu:	zodpovědný projektant:	vypročoval:	stupeň:	STUDE
Ing. Jan Boubeta	Ing. Marek Pejšol	Ing. Petr Felcman	č. zakázky:	24/018
			formát A4:	5x44
NESTAVEBNÍ OPATŘENÍ KE ZVÝŠENÍ BEZPEČNOSTI CHODCŮ NA PŘECHODU PRO CHODCE PŘI BUS ZASTÁVCE STRNADY			datum:	07/2024
Investor: Technická správa komunikací hl.m. Prahy, a.s.			mřítko:	1:250
SITUACE PRO STANOVENÍ MÍSTNÍ ÚPRAVY			č. přílohy:	000.ppt
profese:	KOM		C1	