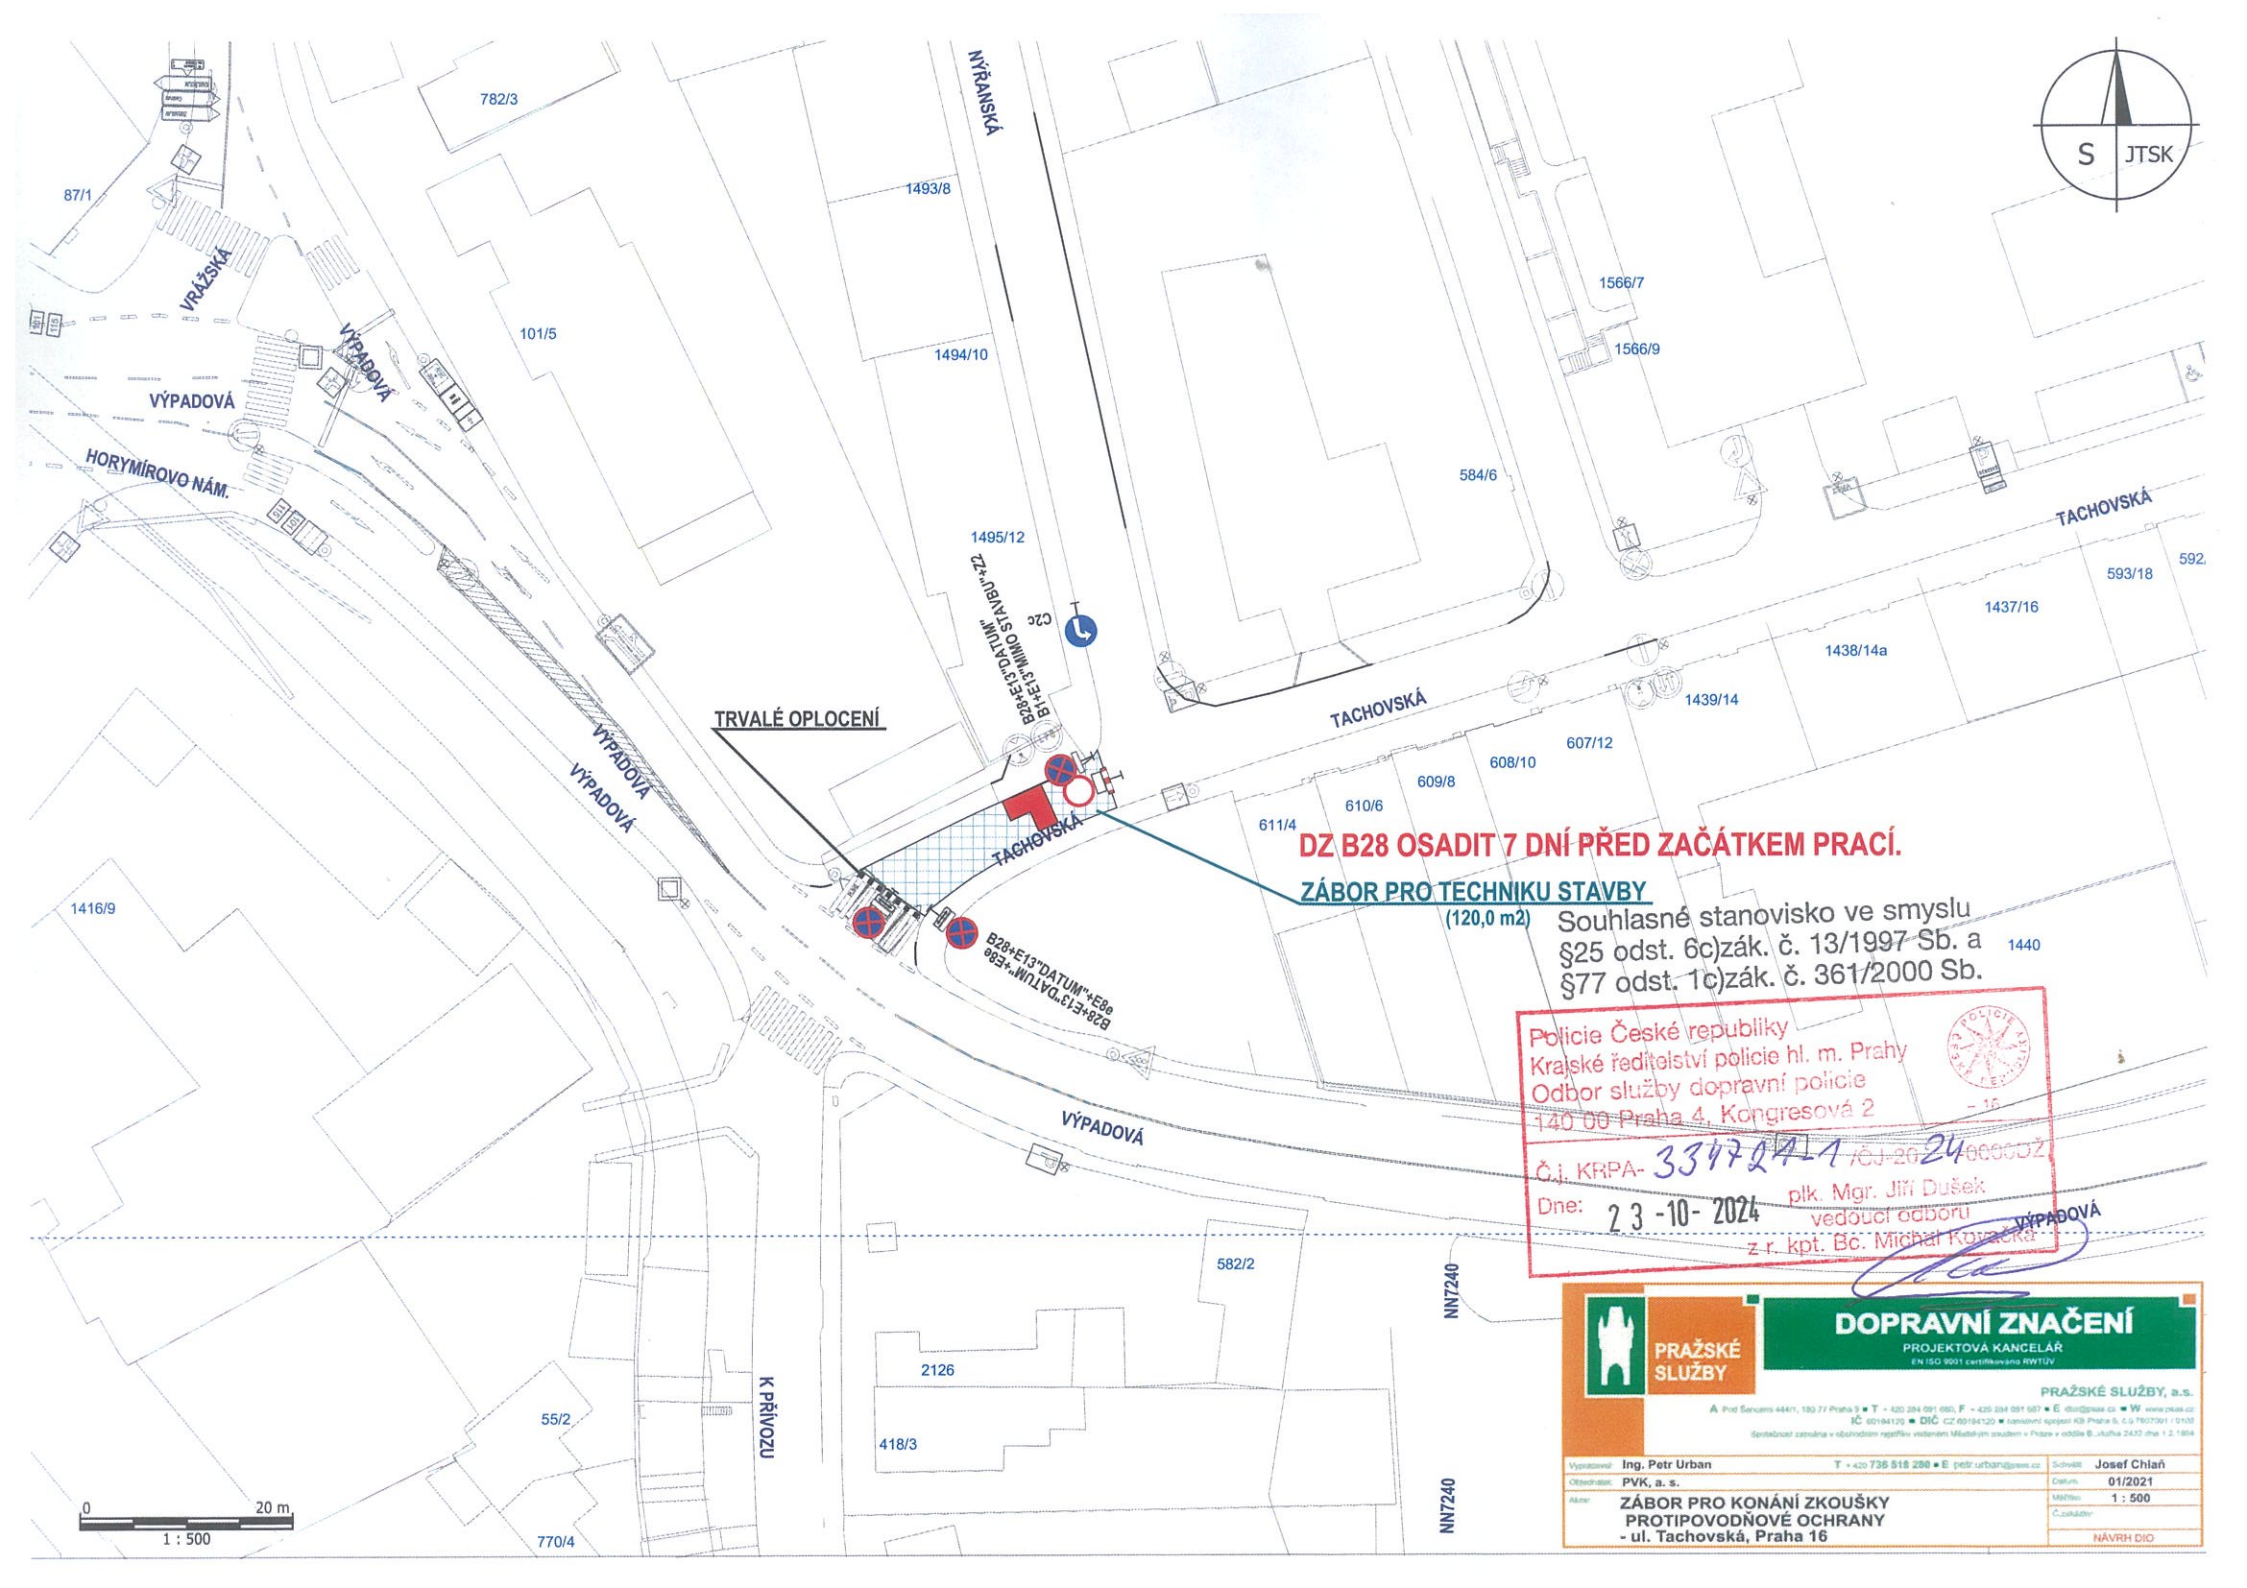

Policie České republiky
Krajské ředitelství policie hl. m. Prahy
Odbor služby dopravní policie
140 00 Praha 4, Kongresová 2
Č.j. KRPA- 33472/1 /ČJ-2024-0000DŽ
Dne: 23-10-2024
plk. Mgr. Jiří Dušek
vedoucí odboru
z r. kpt. Bc. Michal Kovačka

PRAŽSKÉ SLUŽBY

DOPRAVNÍ ZNAČENÍ
PROJEKTOVÁ KANCELÁŘ
EN ISO 9001 certifikováno RWTÜV

PRAŽSKÉ SLUŽBY, a.s.

Vypracoval:	Ing. Petr Urban	Schválil:	Josef Chlaň
Objednatel:	PVK, a. s.	Datum:	01/2021
Akce:	ZÁBOR PRO KONÁNÍ ZKOUŠKY PROTIPOVODŇOVÉ OCHRANY - ul. Tachovská, Praha 16	Měřítko:	1 : 500
		Č.zakázky:	NÁVRH DIO