


PROJEKT DIO

(Dopravně Inženýrské Opatření)

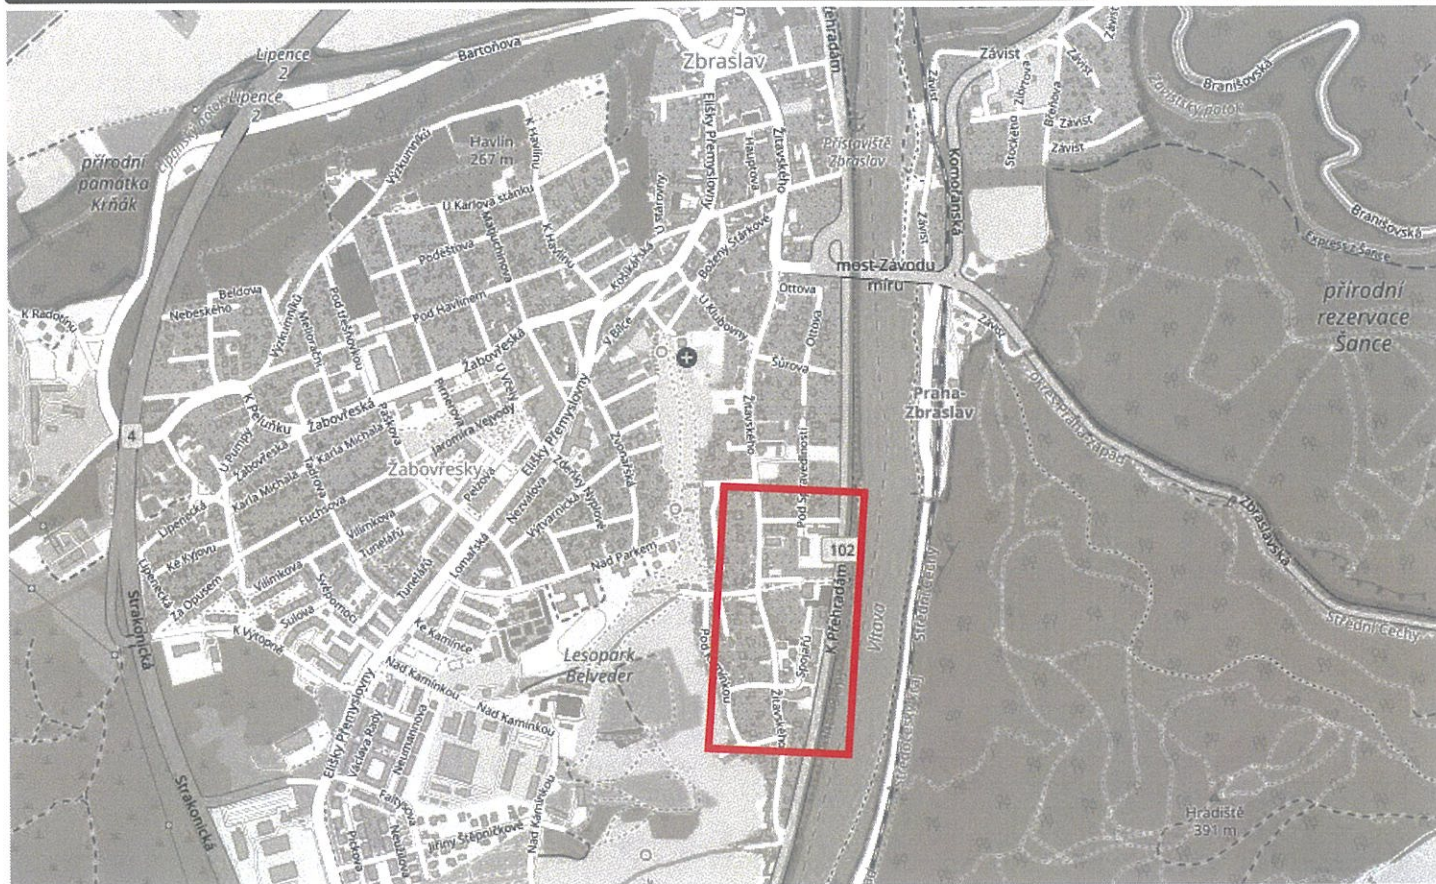

MÍSTO REALIZACE:

Žitavského 562
156 00 Praha - Zbraslav

VYPRACOVAL:

Ing. Hana Durst
tel.: 723 662 755

OBJEDNATEL (INVESTOR):

Libor Mackovič
Tel.: 776 187 287

POČET ETAP:

1

POČET VÝKRESŮ:

3

NÁZEV AKCE:

ZÁBOR KOMUNIKACE
- VÝKOP, KANALIZAČNÍ PŘÍPOJKA

TERMÍN REALIZACE AKCE:

DATUM VYPRACOVÁNÍ DIO:

09.04.2024

DODAVATEL:

TOP Znak s.r.o.
Starochuchelská 114/28
159 00 Praha 5
Tel.: 607 687 687
E-mail: info@topznak.cz
Web: www.topznak.cz
IČ: 06035981, DIČ: CZ06035981




POZNÁMKA:

Výkres č. 1

Detaili vybraných DZ:

- 1 MIMO VOZIDEL STAVBY + TERMIN PLATNOSTI
- 2 PŘIMO JEN VOZIDLA STAVBY
- 3 CHODNÍK UZAVŘEN

Měřítko: 1:400
Formát: A3

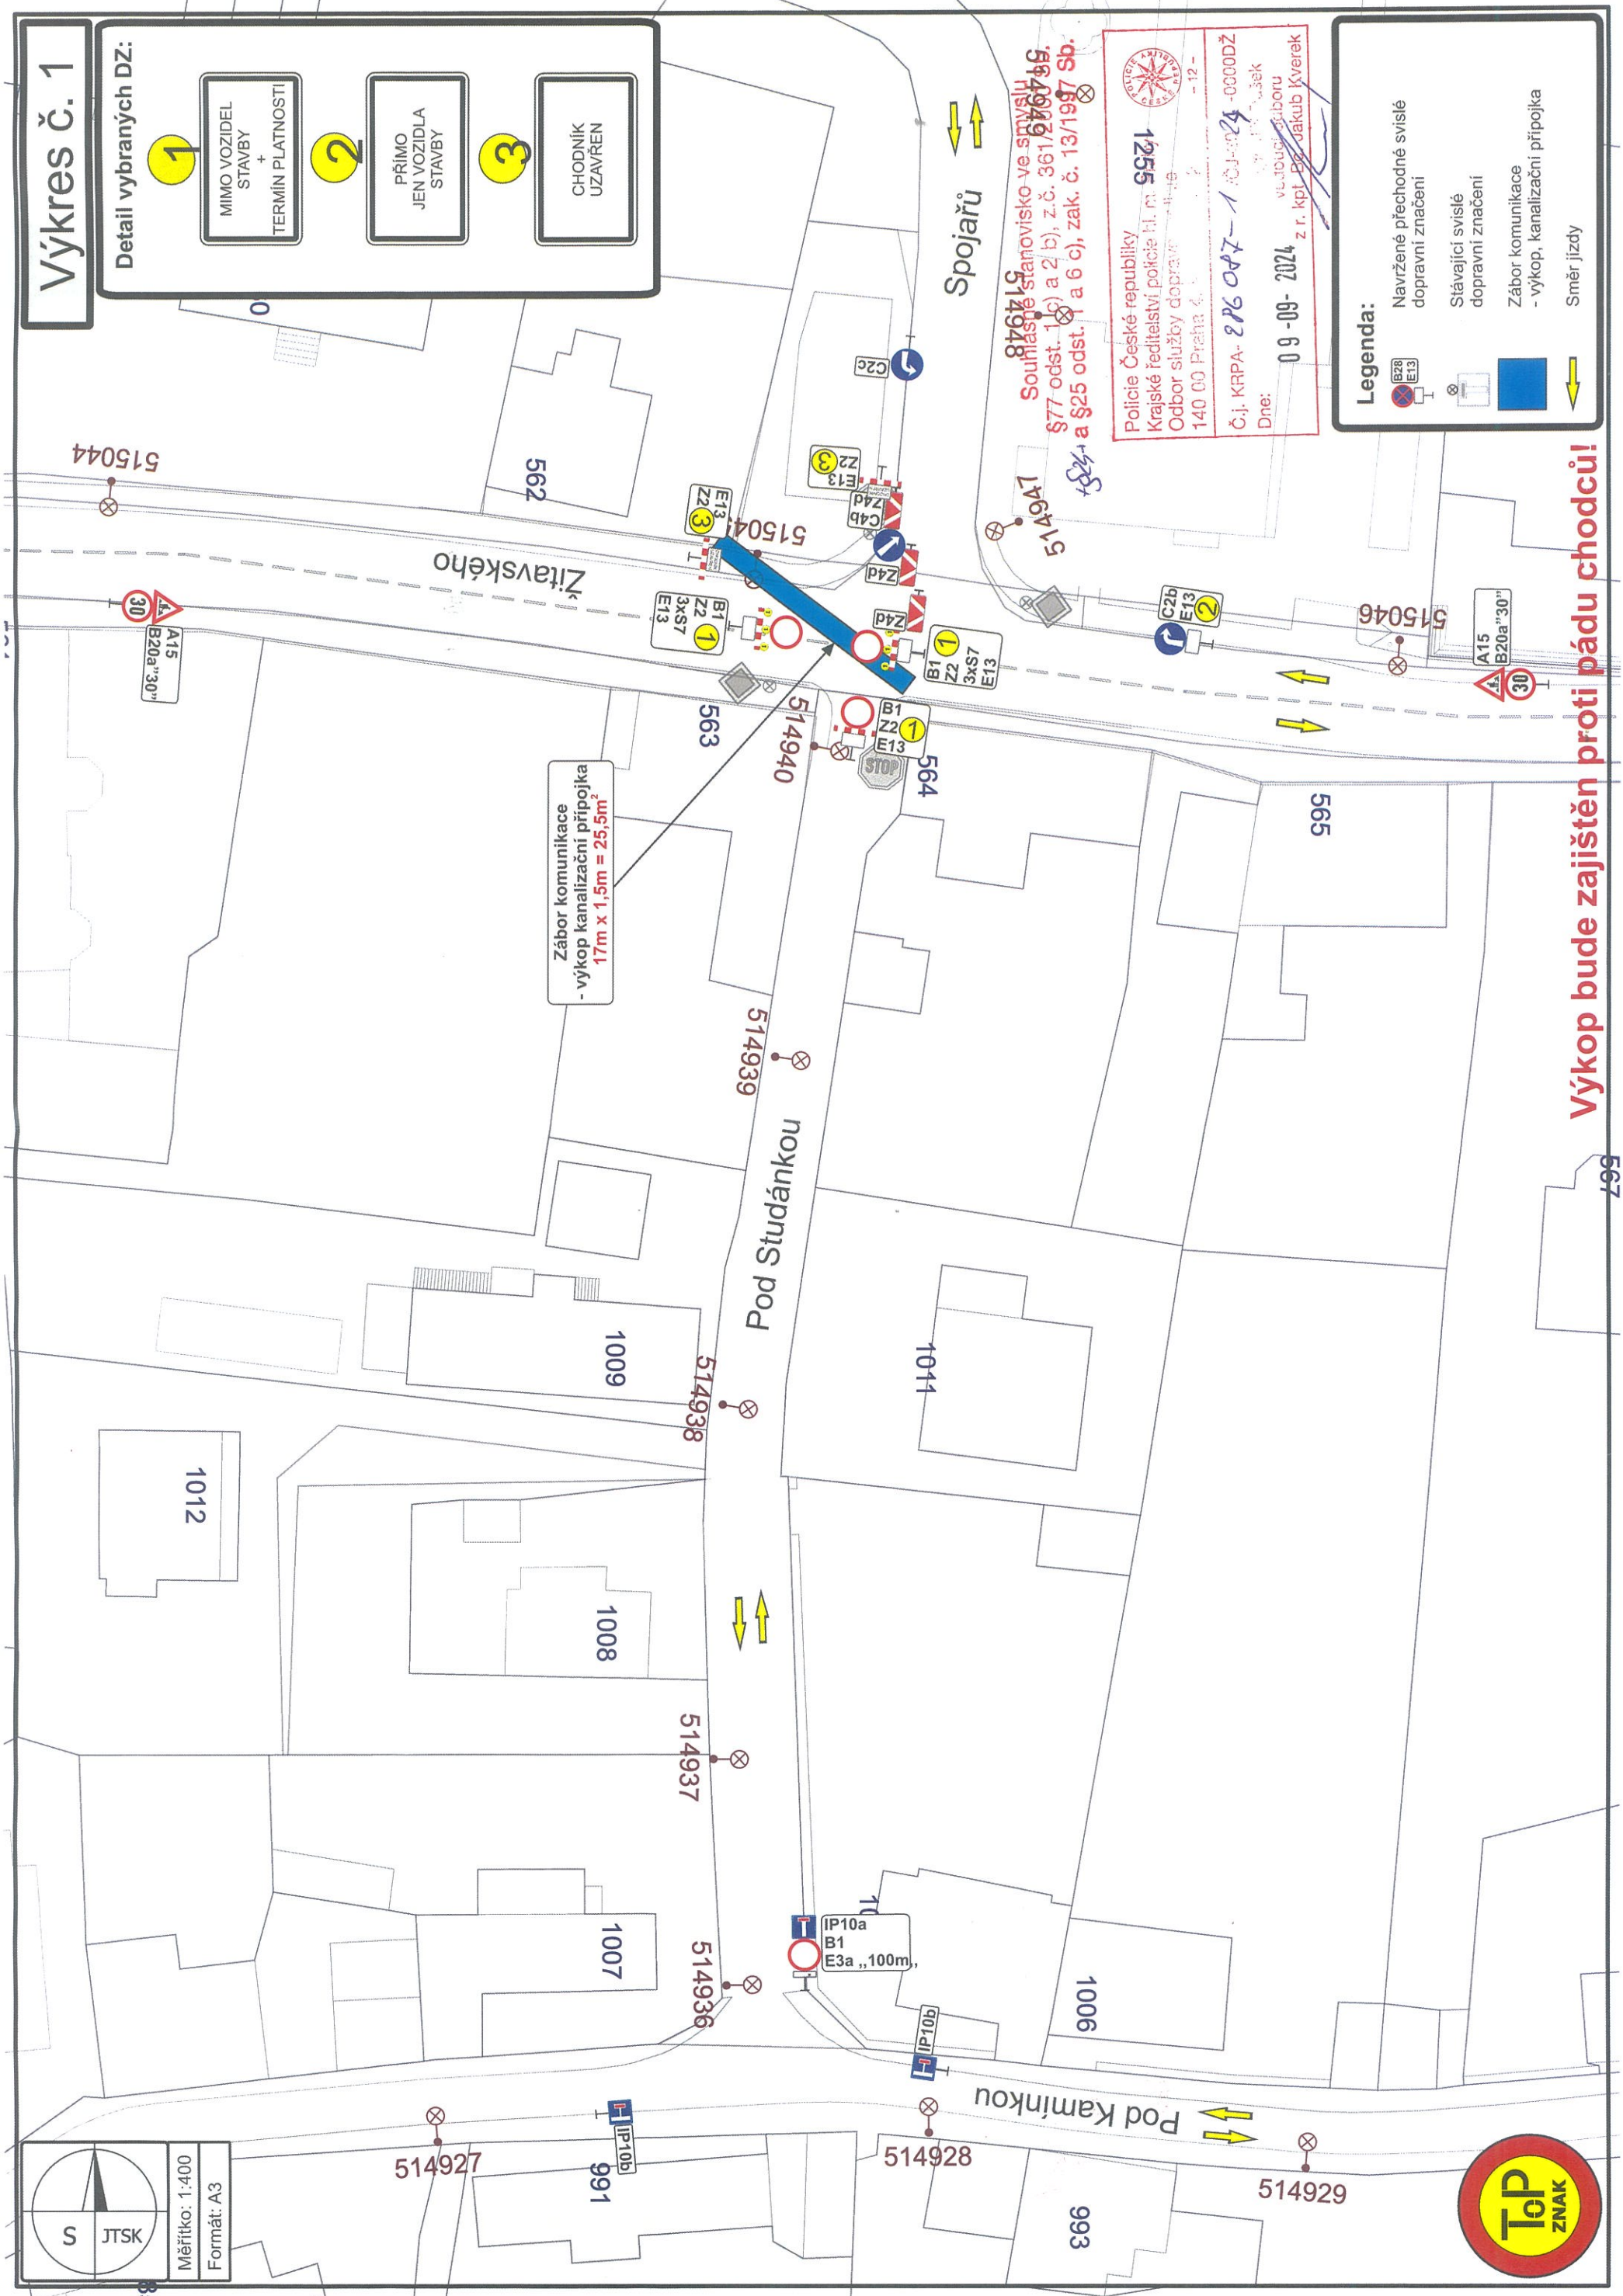

Zábor komunikace - výkop kanalizační přípojka
17m x 1.5m = 25.5m²


Souhlasné stanovisko ve smyslu §77 odst. 1 (c) a 2 (b), z.č. 361/2007 Sb. §82 a §25 odst. 1 a 6 c), zak. č. 13/1997 Sb.

Policejní Česká republika
Krajské ředitelství policie hl. m. Prahy
Odbor služeb dopravního značení
140 00 Praha 4
Č.j. KPPA-27607-10J-024-0000DŽ
Dne: 2022-06-06
z. r. kpt. Paolák J. Křivánek

Legenda:

- Navržené přechodné svíslé dopravní značení
- Stávající svíslé dopravní značení
- Zábor komunikace - výkop, kanalizační přípojka
- Směr jízdy

Výkop bude zajištěn proti pádu chodců!

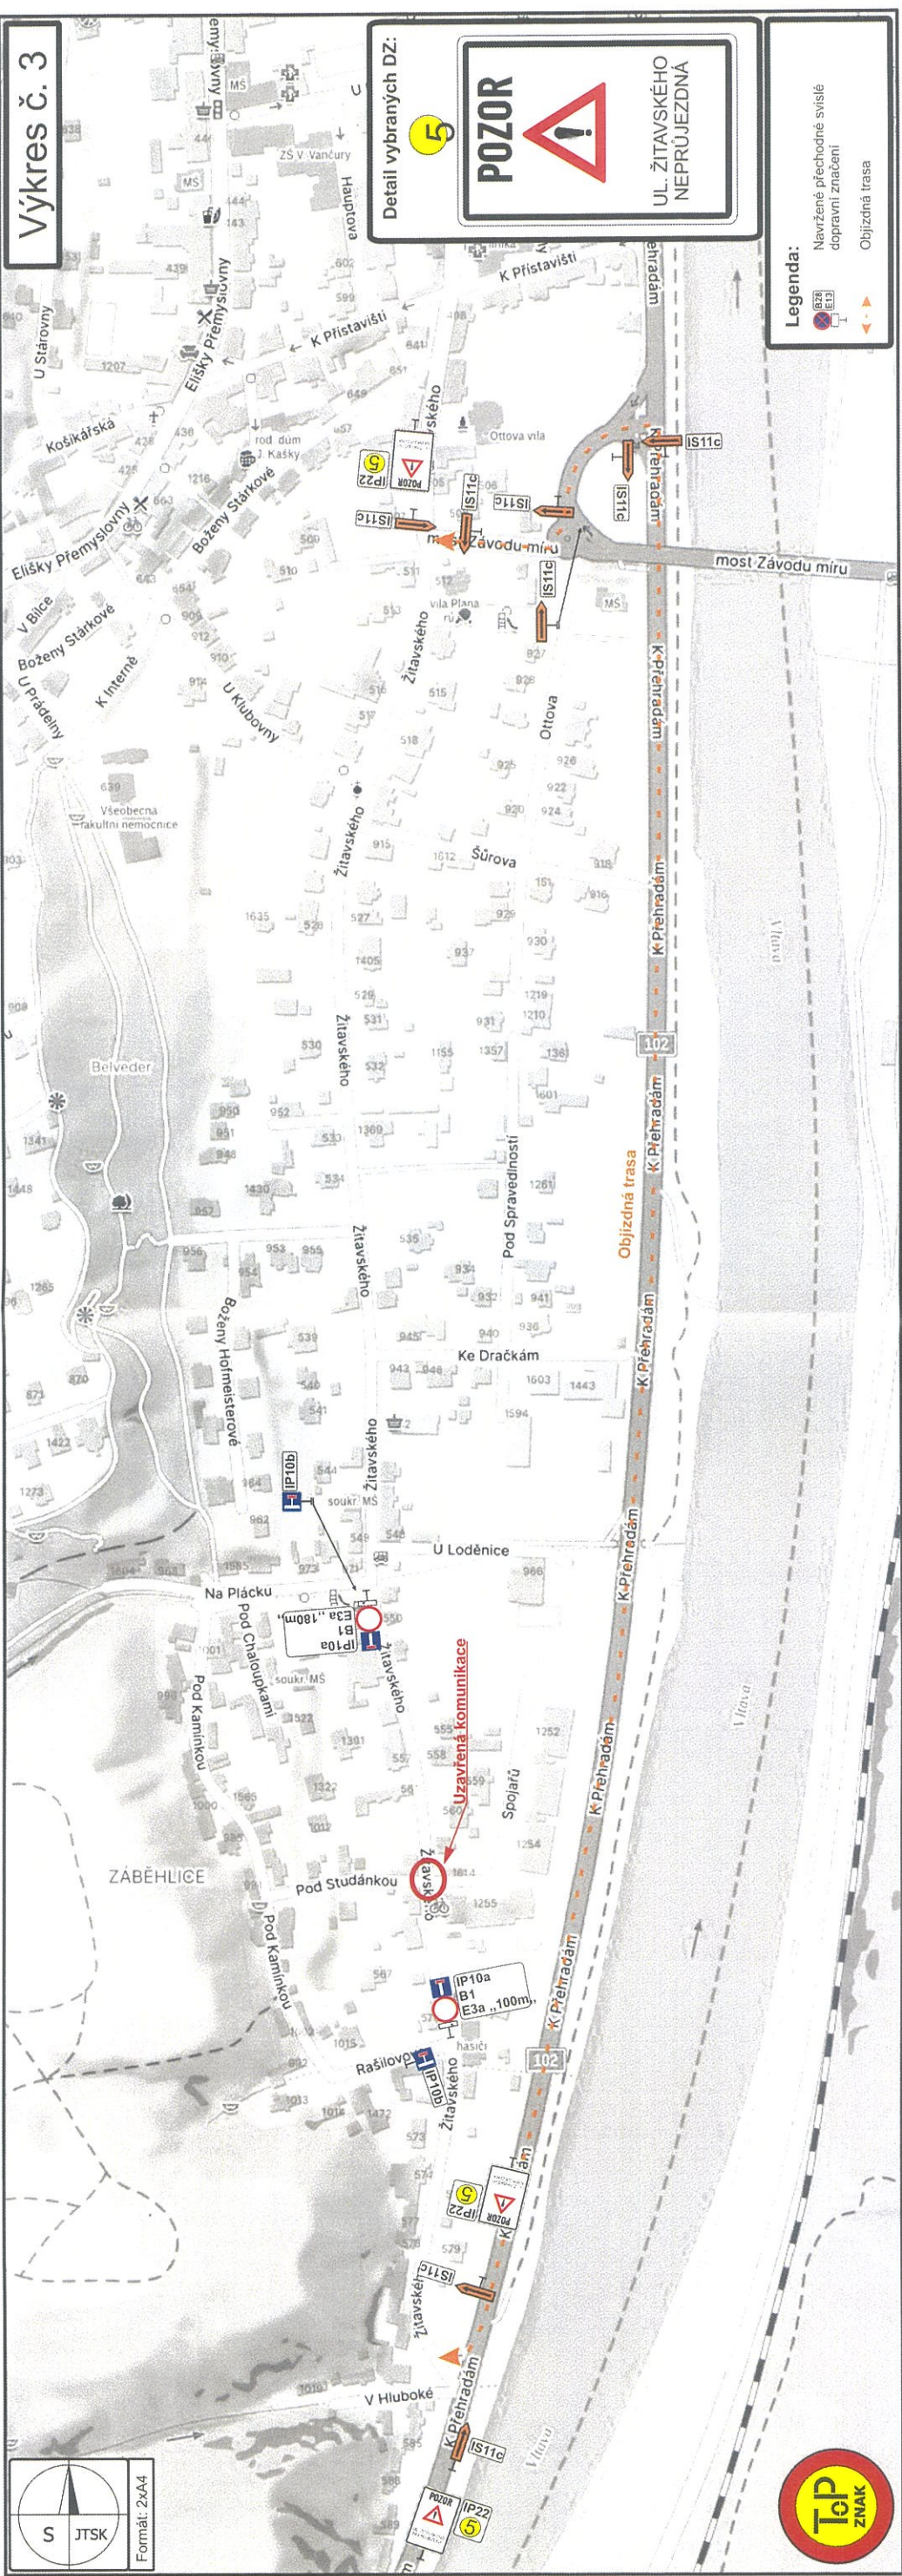


Výkres č. 3


Detail vybraných DZ:

Legenda:

- Navržené přechodné svislé dopravní značení
- Objížděná trasa

Souhlasné stanovisko ve smyslu §77 odst. 1 c) a 2 b), z.č. 361/2000 Sb. a §25 odst. 1 a 6 c), zák. č. 13/1997 Sb.


 Policie České republiky
 Krajské ředitelství policie hl. m. Prahy
 Odbor služby dohledání policie
 140 00 Praha 4, Konecsova 2
 - 12 -
 Č.j. KRPA-286087-1 /ČJ-2024-0000DŽ
 Dne: 09-09-2024
 pik. Mgr. Jiří Dušek
 vedoucí odboru
 z r. kpt. Petr Kverek


 S JTSK
 Formát: 2x44

