


**Príloha č. 2 k písomnému stanovisku čj.
 KRPA-290 000-2 ÚJ-2017-0000DŽ
 Počet listů: 1/2**

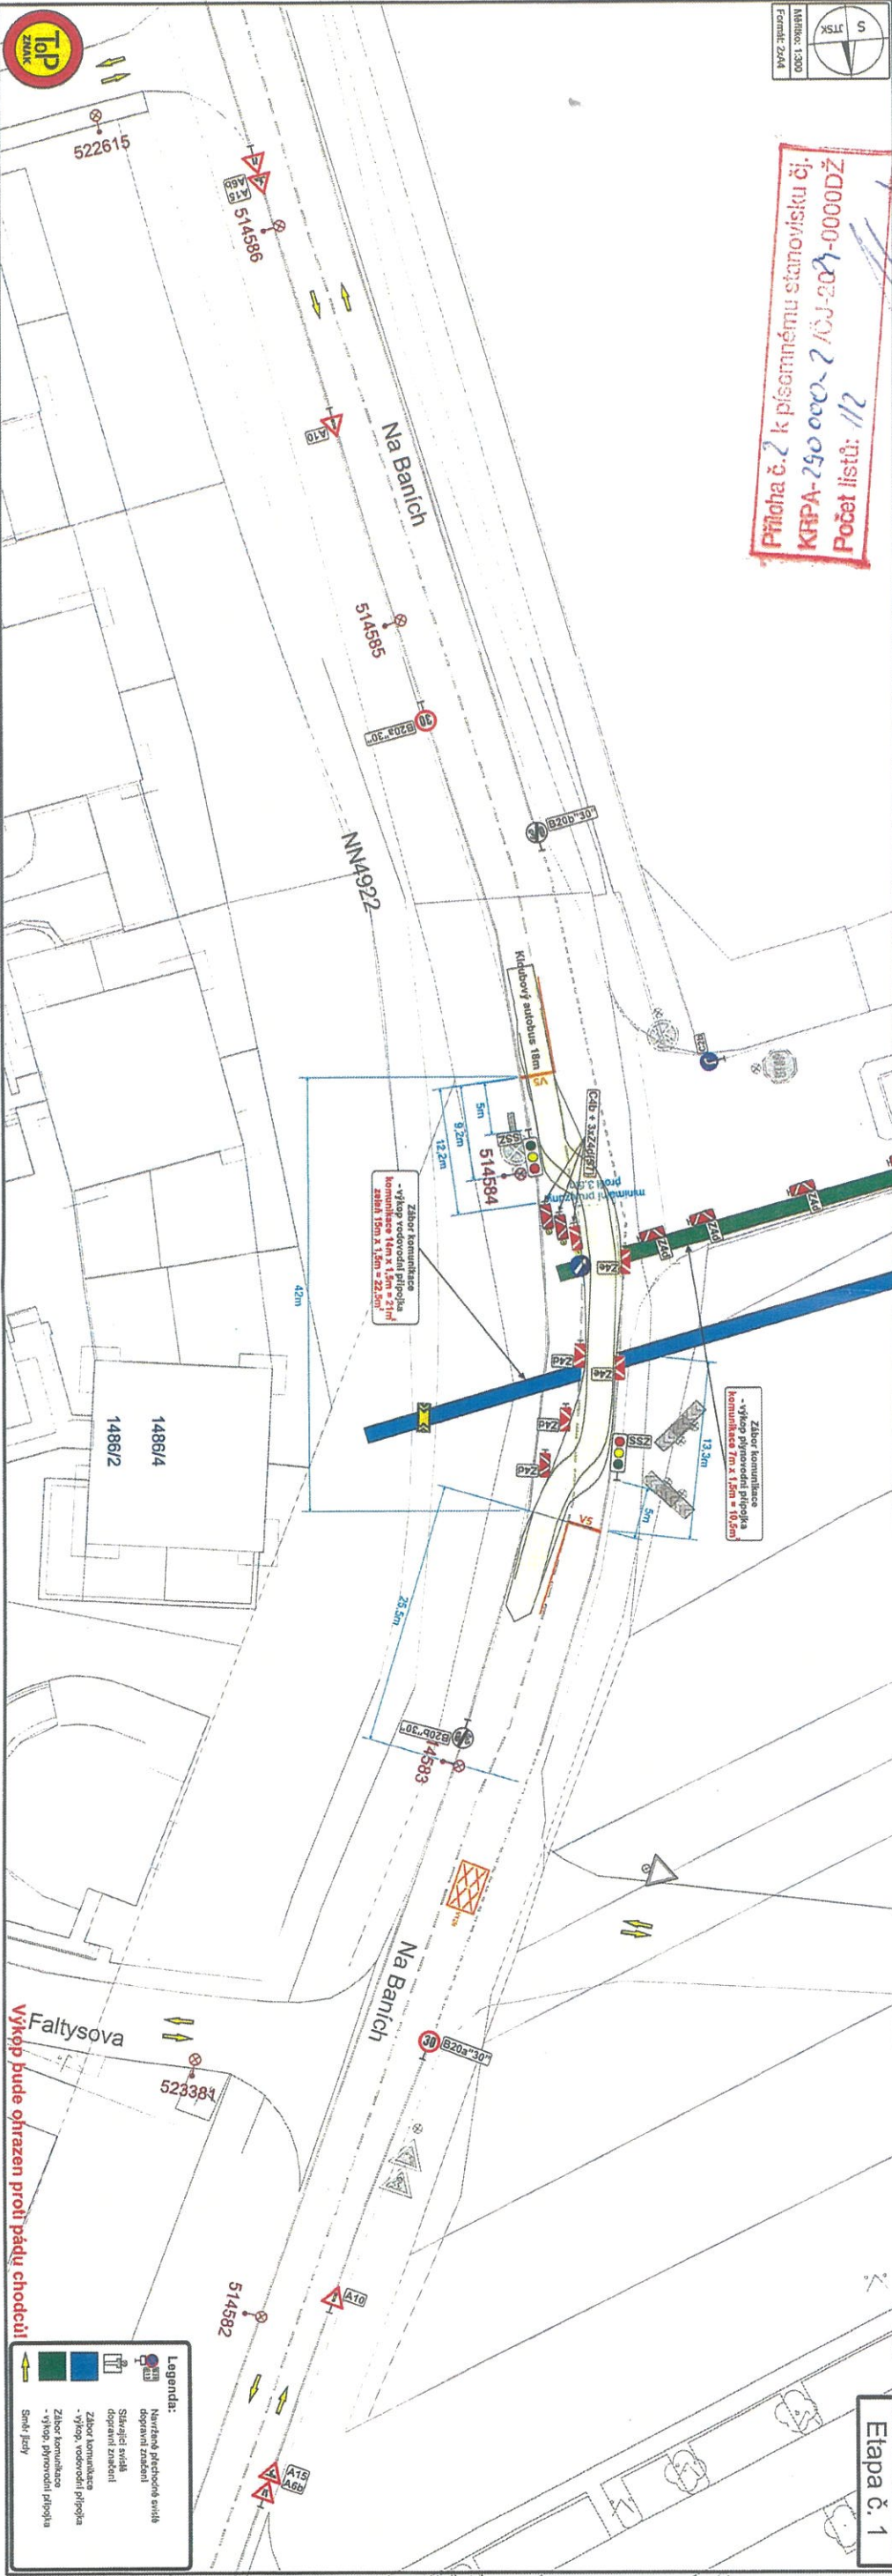


Faltysova
 Výkopp bude ohrazen proti pádu chodcov!


Legenda:

- Zábor komunikácie - výkop plynovodní prípojka
- Zábor komunikácie - výkop vodovodní prípojka
- Směr jazdy
- Stavba objektu
- Stavba objektu dopravných zariadení
- Stavba objektu dopravných zariadení
- Zábor komunikácie
- Zábor komunikácie - výkop plynovodní prípojka
- Zábor komunikácie - výkop vodovodní prípojka
- Směr jazdy

Etapu č. 1

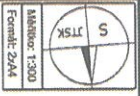

Příloha č. 2 k písemnému stanovisku čj. KPPA-290.000.20.000-000DŽ
Počet listů: 2/2

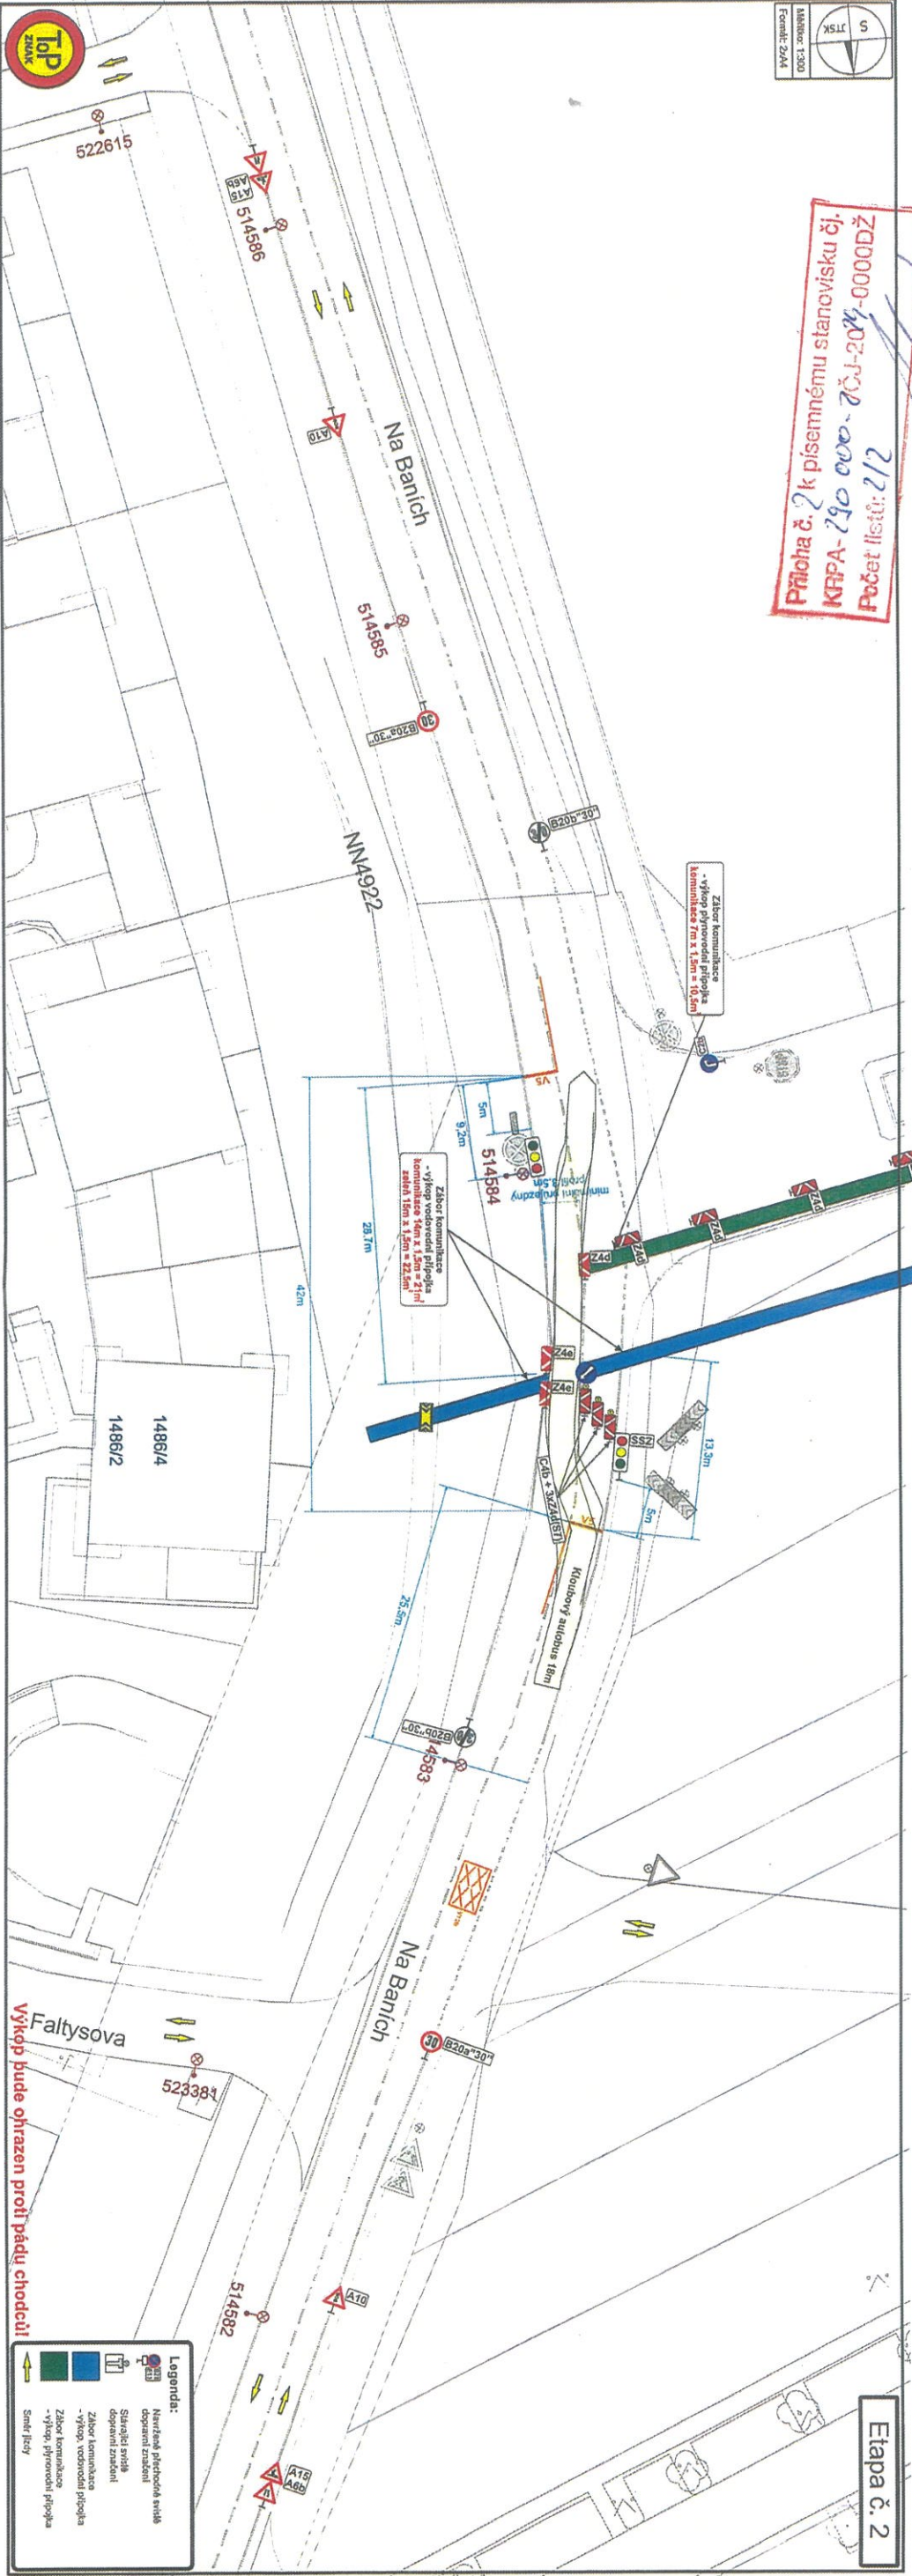

Faltysova
Výhled bude ohrázen proti pádu chodců!

Legenda:

- Návazné přechodní znění dopravního značení
- Smluvní znění dopravního značení
- Zábor komunikace
- Zábor komunikace - výkop, vodovodní přípojka
- Zábor komunikace - výkop, plynová přípojka
- Směr řízy

Etapa č. 2