

Stavba zajistí průchod průchod v min. š. 1,5 m

Souhlasné stanovisko ve smyslu §77 odst. 1 c) a 2 b), z.č. 361/2000 Sb. a §25 odst. 1 a 6 c), zak. č. 13/1997 Sb.

Policie České republiky
Krajské ředitelství policie hl. m. Prahy
Odbor služby dopravní policie
140 00 Praha 4, Kongresová 2
Č.j. KRPA-286 010-1 /ČJ-20 24-000002
Dne: 09-09-2024 p.č. Mgr. J. Dušek
vedoucí odboru
z r. kpt. Bc. Jakub Kyrek
824

DIO záboru pro stavební úpravy komunikací ulice Elišky Přemyslovny

- Legenda:**
- Stávající dopravní značení
 - Přechodné dopravní značení
 - Zábor komunikace


Zbraslav
ZBRASLAV

15.08.2024

Pozn.: Dopravní značení B28 bude umístěno s termínem akce min. 7 dní před dnem konání. Zábor na chodnicích bude řádně oplocen a označen d. zn. Z2 nebo červenobílou páskou.



0 20 m
1 : 500

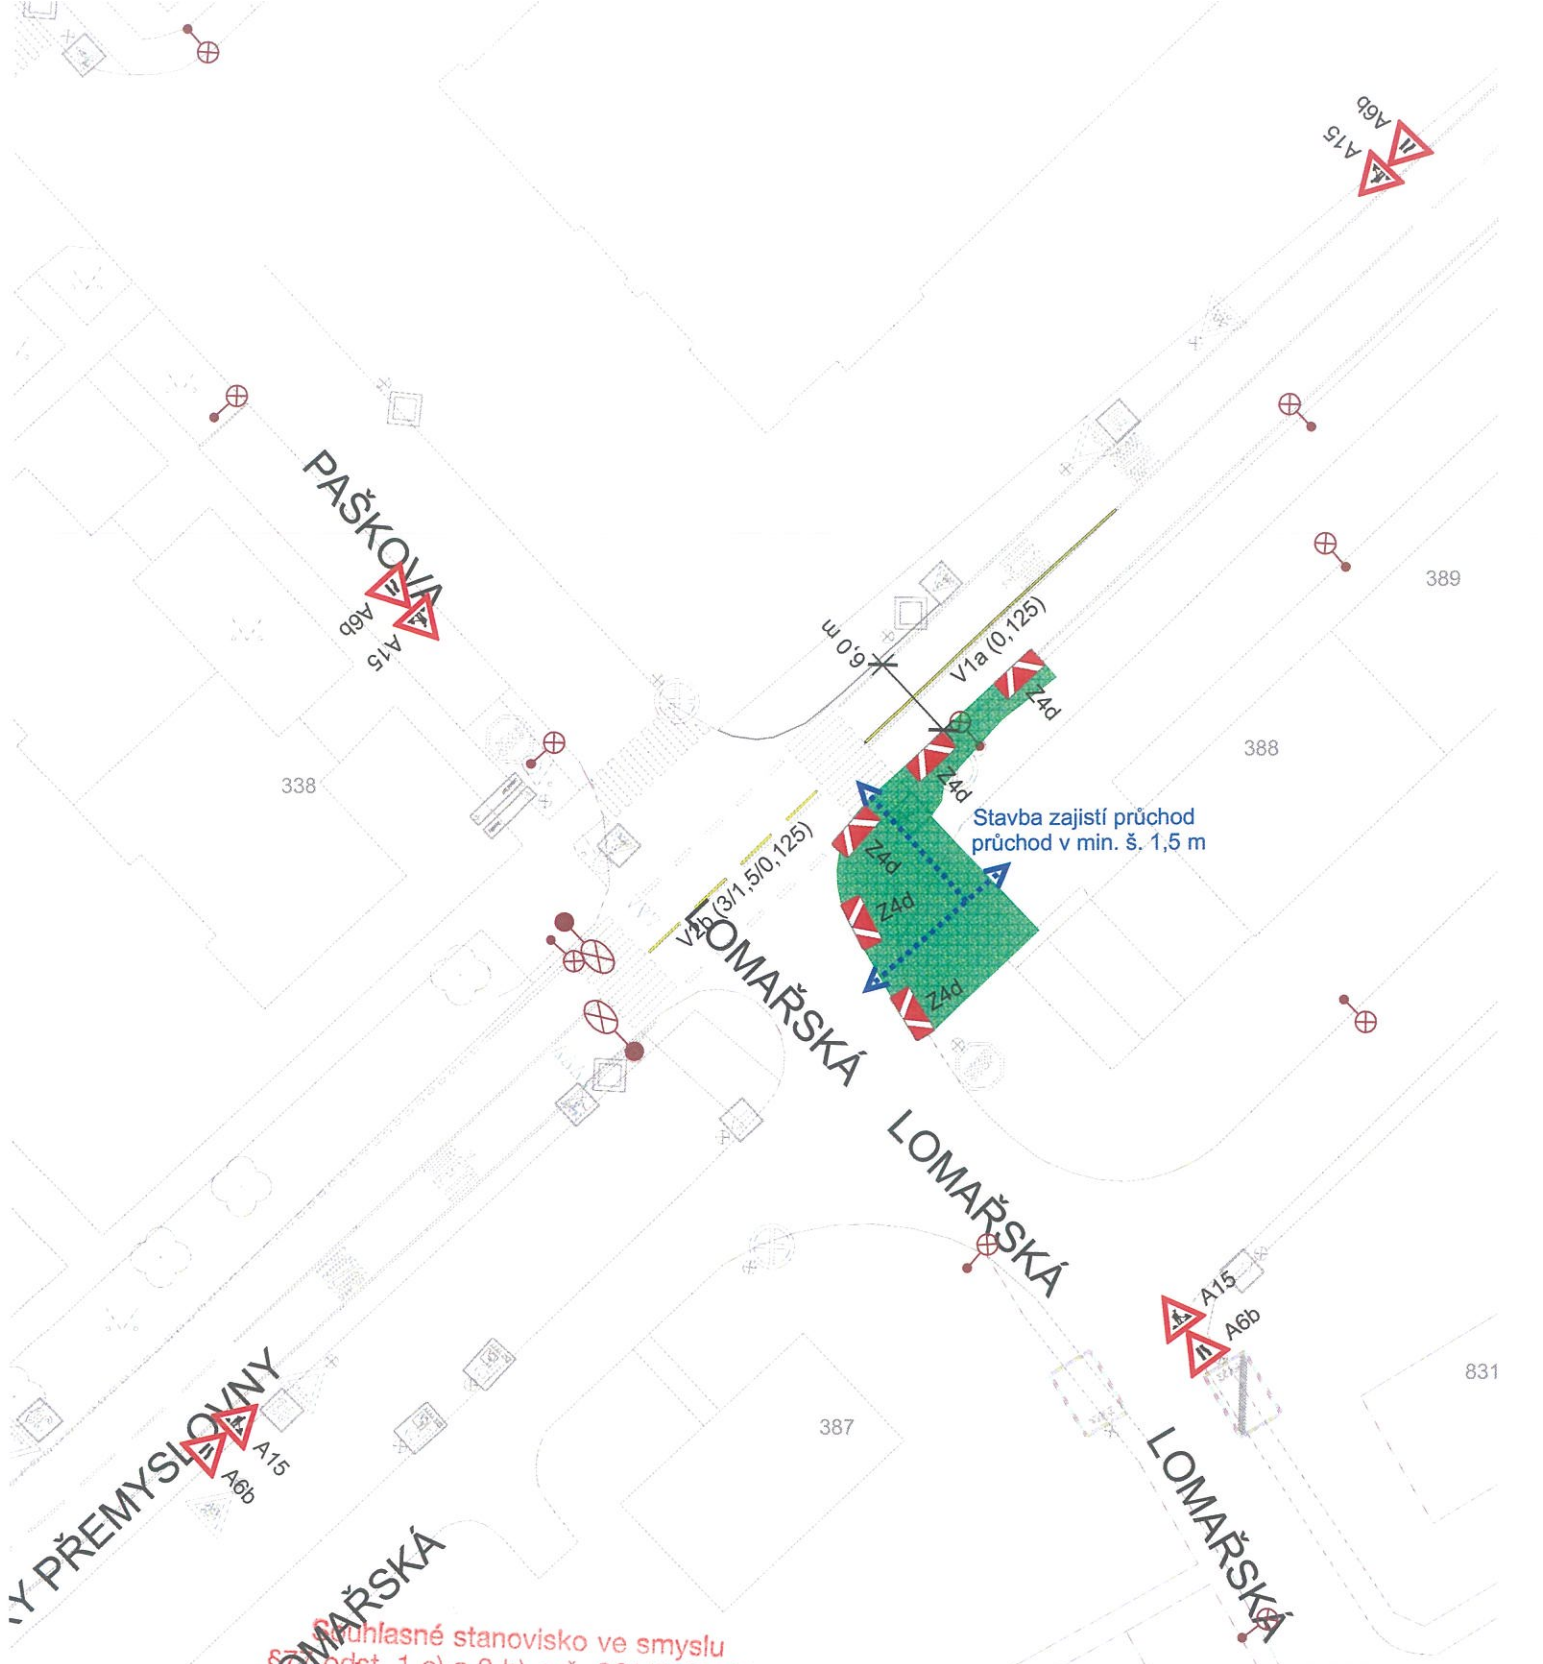

Státní stanovisko ve smyslu
§ 25 odst. 1 c) a 2 b), z.č. 361/2000 Sb.
a § 25 odst. 1 a 6 c), zak. č. 13/1997 Sb.

Policie České republiky
Krajské ředitelství police hl. m. Prahy
Odbor služby dopravní policie
140,00 Pr
Č.j. KRPA- 286 010-1 /ČJ-20 24-0000DŽ
Dne: 09-09-2024
Př. Mgr. Jiří Dušek
vedoucí odboru
z r. kpt. Bc. Jakub Kverek



0 20 m
1 : 500

**DIO záboru pro stavební úpravy komunikac
ulice Elišky Přemyslovny**

Legenda:		Zbraslav
	Stávající dopravní značení	ZBRASLAV
	Přechodné dopravní značení	
	Zábor komunikace	

Pozn.: Dopravní značení B28 bude umístěno s termínem akce min. 7 dní před dnem konání. Zábor na chodnících bude řádně oplocen a označen d. zn. Z2 nebo červenobílou páskou.
15.08.2024