

PROJEKT DIO (Dopravně Inženýrské Opatření)



MÍSTO REALIZACE:

Komunikace II/115 Černošice - Praha Radotín

VYPRACOVAL:

Ing. Hana Durst
tel.: 723 662 755

OBJEDNATEL (INVESTOR):

SWIETELSKY stavební s.r.o.
tel.: 602 177 282

POČET ETAP:

1

POČET VÝKRESŮ:

5

NÁZEV AKCE:

II/115 HL. M. PRAHY - LETY, REKONSTRUKCE
1. ÚSEK - OBLAST ČERNOŠICE 3.ETAPA

TERMÍN REALIZACE AKCE:

DATUM VYPRACOVÁNÍ DIO:

06.09.2024

DODAVATEL:

TOP Znak s.r.o.

Starochuchelská 114/28

159 00 Praha 5

Tel.: 607 687 687

E-mail: info@topznak.cz


Web: www.topznak.cz

IČ: 06035981, DIČ: CZ06035981



POZNÁMKA:

Výkres č. 1
Objízdné trasy

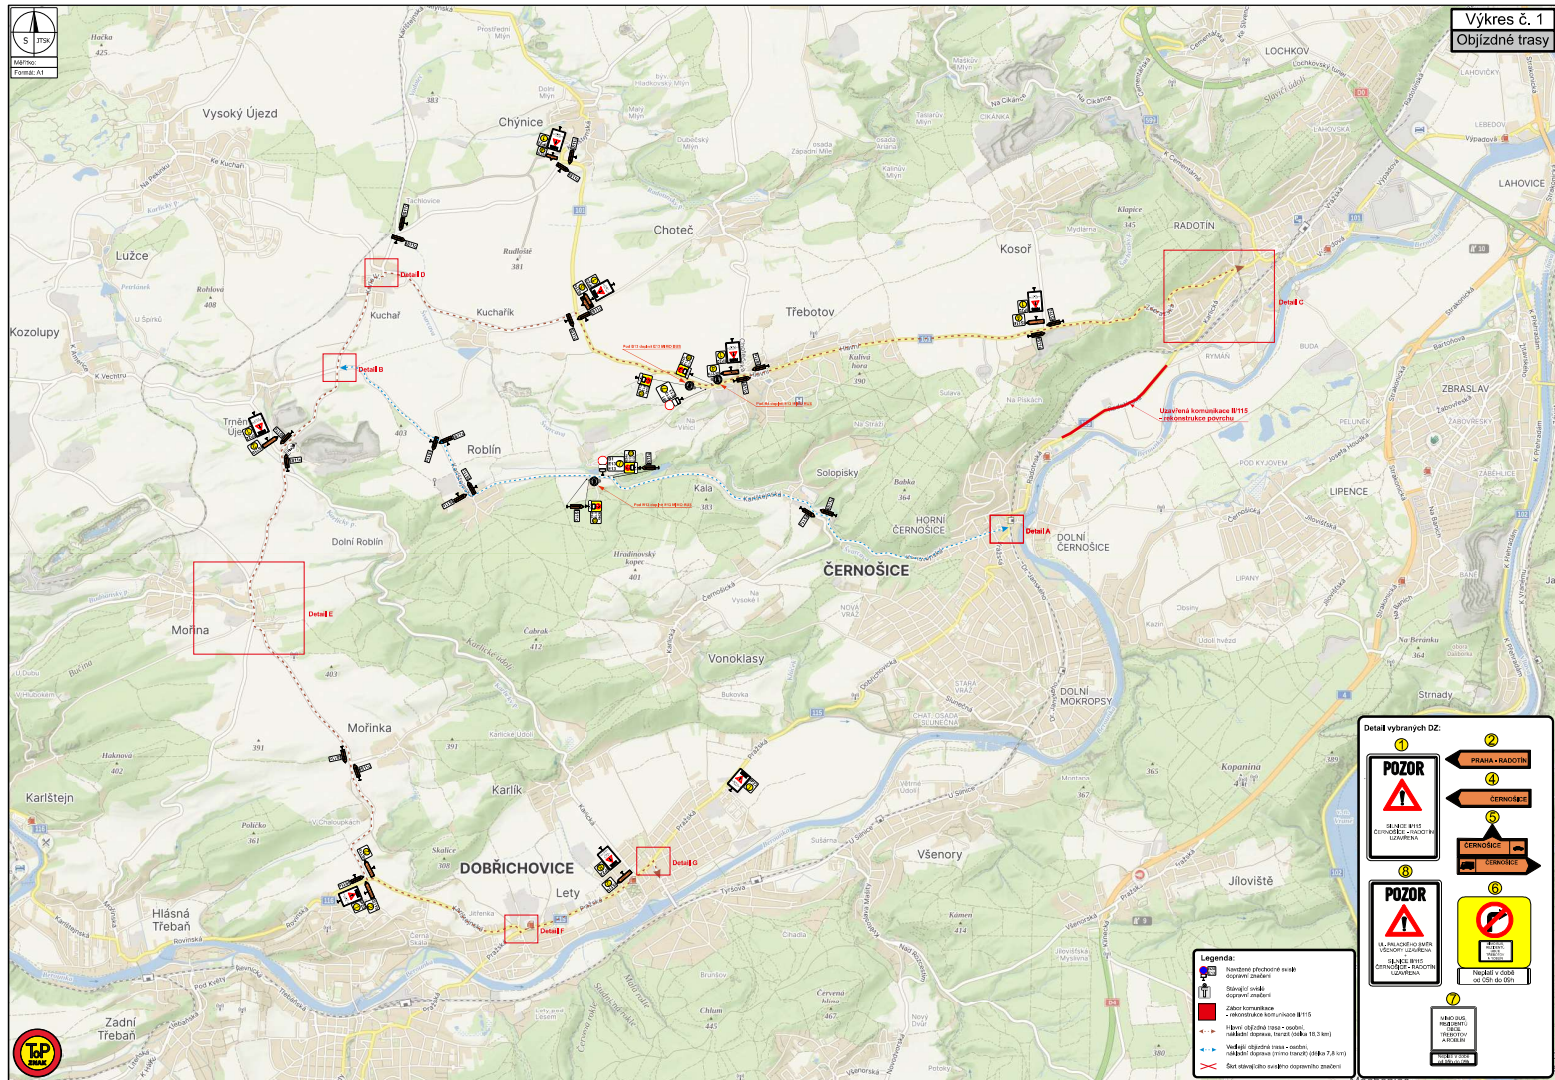




Detail vybraných DZ:

1	2
3	4
5	6
7	8



Legenda:





- Navedené pracovníky na silnici
- Stávková služba
- Zákaz vjezdu
- Uzavřená komunikace B115 z rekonstrukce povrchu
- Místní územní plán - územní plán obce (10-2 km)
- Vzdálený územní plán - územní plán obce (10-2 km)
- Územní plán obce (10-2 km)
- Územní plán obce (10-2 km)



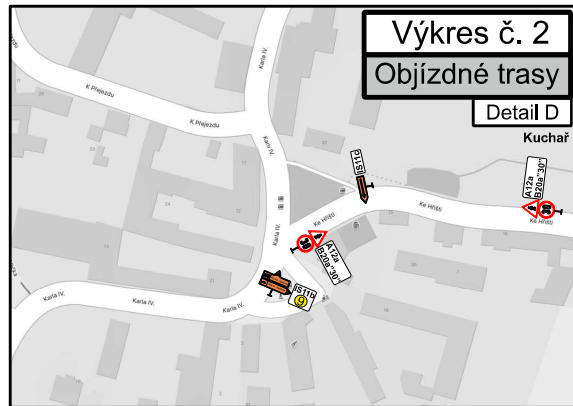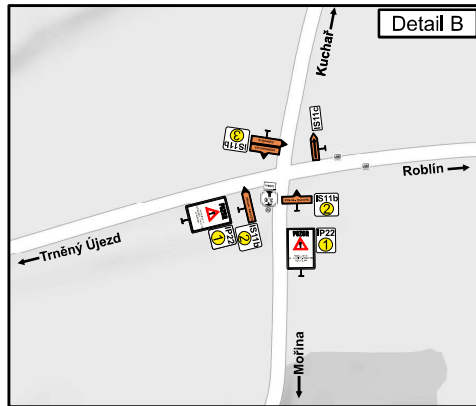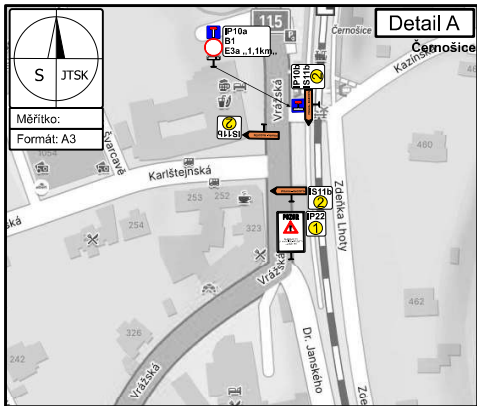


- Legenda:**
- Navržené přechodné svíste dopravní značení
 - Stávající svíste dopravní značení
 - Záběr komunikace - rekonstrukce komunikace II/115
 - Škrť stávajícího svíste dopravní značení

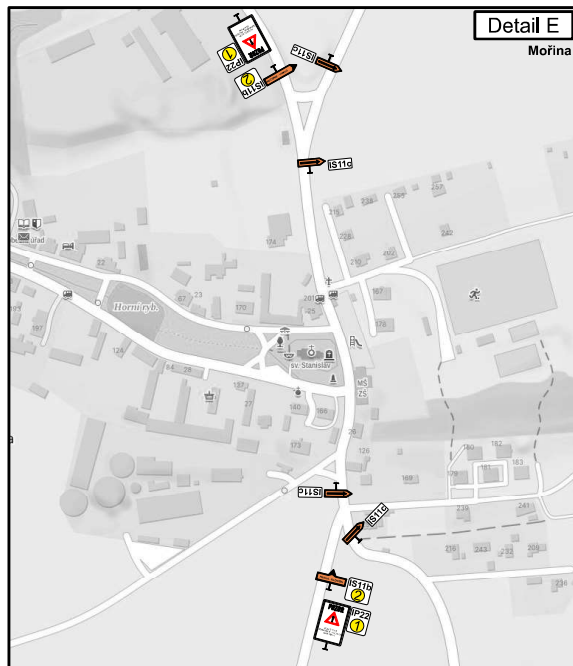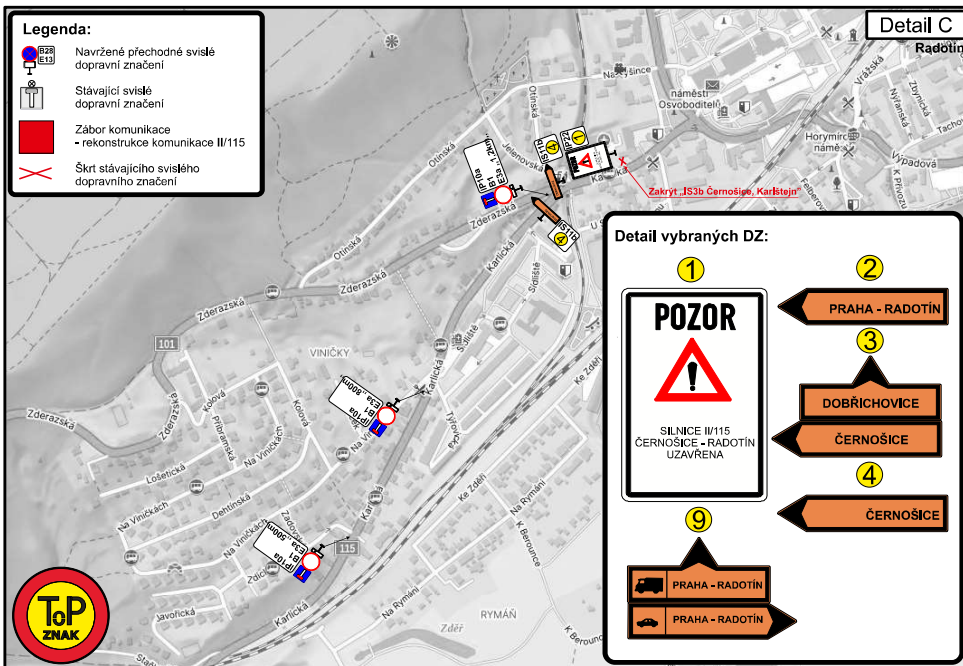

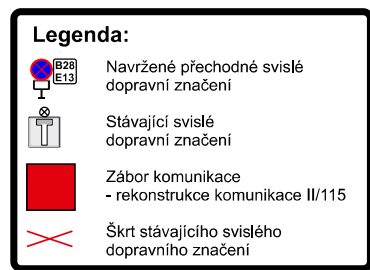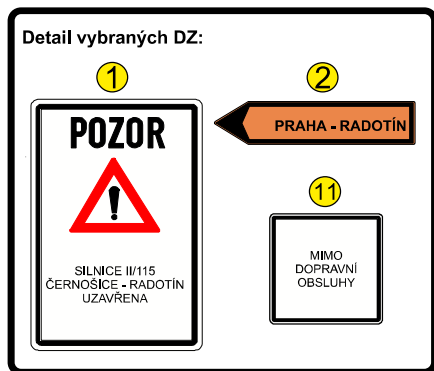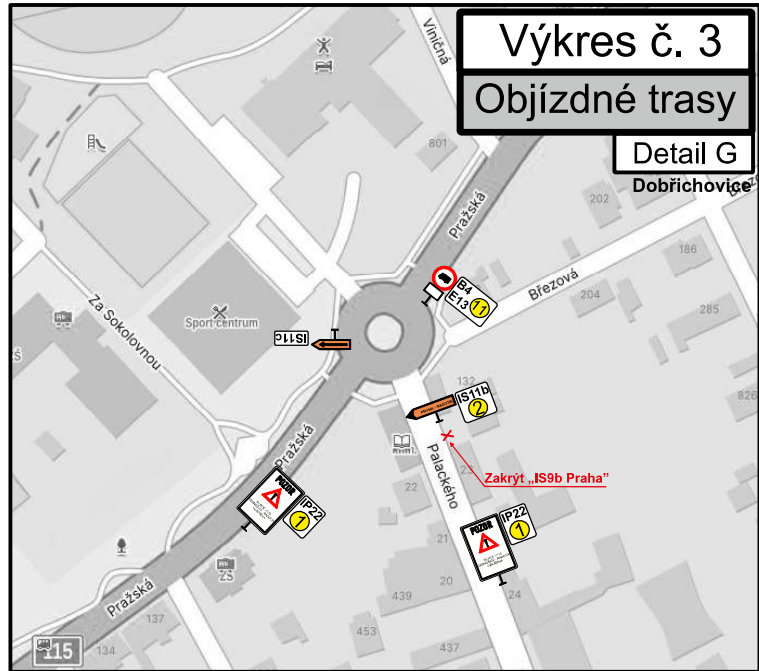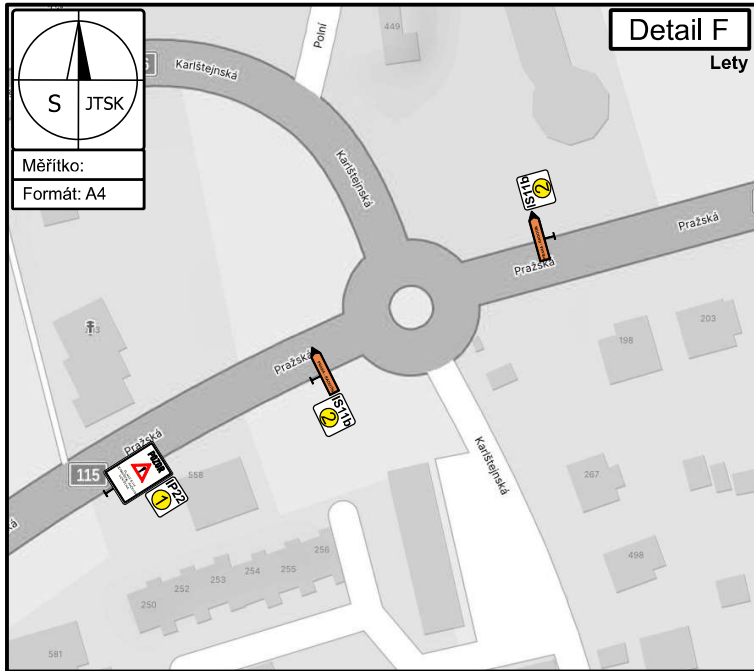

Výkres č. 4

S JTSK
Měřítko:
Formát: A3

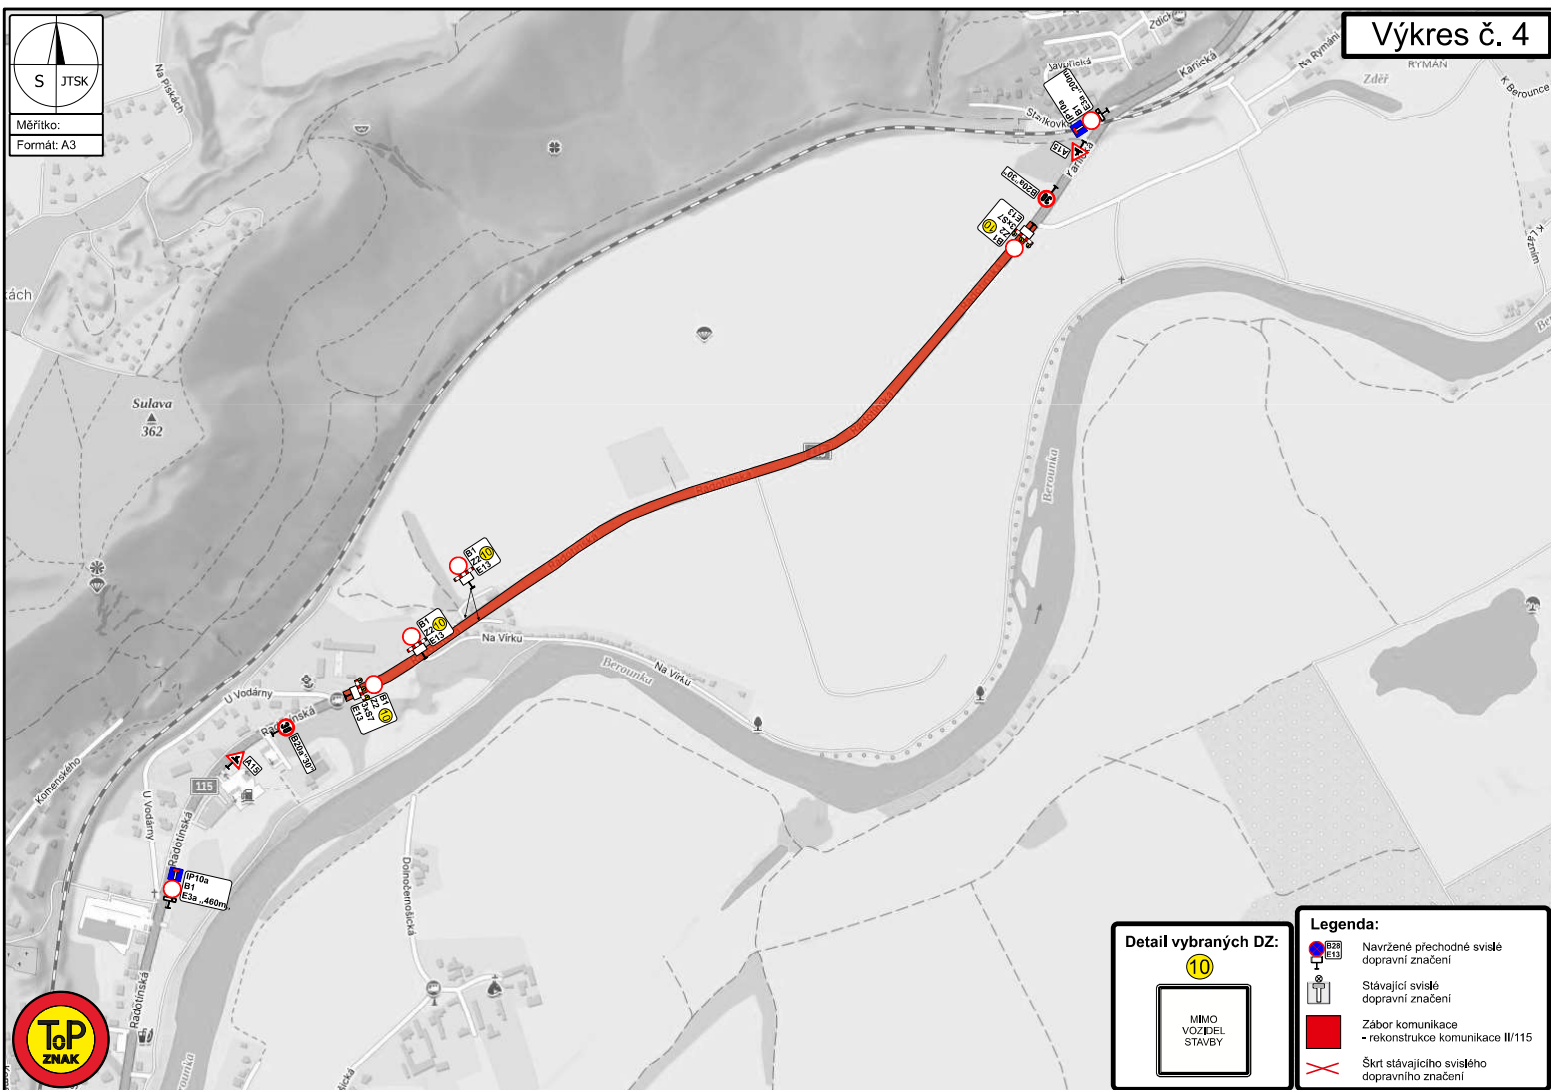

Detail vybraných DZ:

10


MIMO VOZIDEL STAVBY

Legenda:

- Navržené přechodné svítlé dopravní značení
- Stávající svítlé dopravní značení
- Zábor komunikace - rekonstrukce komunikace III/115
- Škrt stávajícího svítlého dopravního značení



S JTSK
 Měřítko:
 Formát: A3

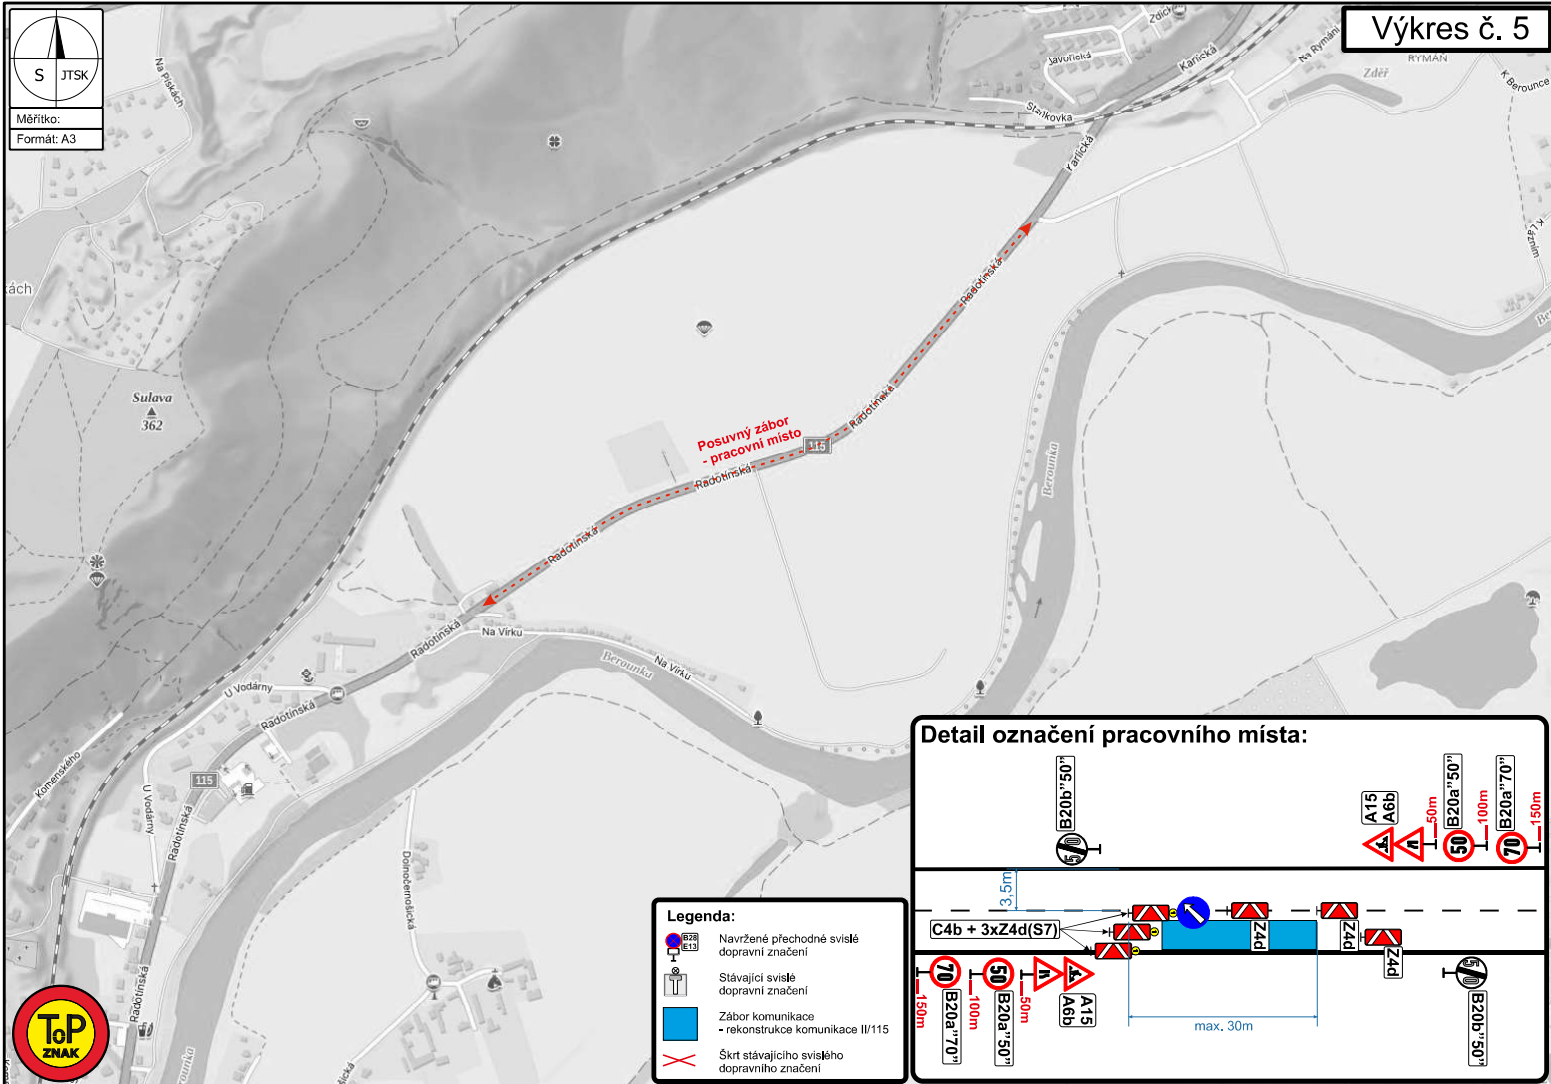

Legenda:

- Navržené přechodné svisté dopravní značení
- Stávající svisté dopravní značení
- Zábor komunikace - rekonstrukce komunikace II/115
- Škrt stávajícího svistého dopravního značení

