


**MARICE**  
MÍSTO STAVBY

<b>ZNAČKY B 28 BUDOU OSAZENY 7 DNÍ PŘEDEM S VYZNAČENÝM DATEM PLATNOSTI ZÁKAZU</b>	
<b>VYPRACOVAL:</b> Milan Huňát Poradenská v oblasti dopravy Projektový DIO	<b>OBJEDNATEL (INVESTOR, STAVBU PROVÁDÍ):</b> <b>JEZL-ELEKTRO a.s.</b> Miroslava Hlaváčková - 739 623 516
<b>OBEC:</b> Praha 5 - Praha 16	<b>ČÁST:</b> Velká Chuchle
<b>STAVBA:</b> Rozšíření distribuční soustavy NN, D-150650	<b>PŘEDPOKLÁDANÝ ZHODNOTĚL, DOPRAVNÍHO ZNAČENÍ:</b> AD0Z Praha - dopravní značení s.r.o. Armalibio Stern 15, PRAHA 10 Tel.: 736 647 956 Non Stop: 602 226 027 www.adoz-znaceni.cz e-mail: adoz@adozpraha.cz
<b>AKCE:</b> VÝKOP PRO KABEL V ULICI STAROCHUCHELSKÁ a NAD DRAHOU	<b>FORMÁT:</b> A4
<b>OBJEKT / ČÁST:</b> SITUACE DIO	<b>DATAUM:</b> 04.02.2025 <b>STUPĚNÍ:</b> DIR
	<b>VÝKRES Č.:</b> <b>1.1</b>

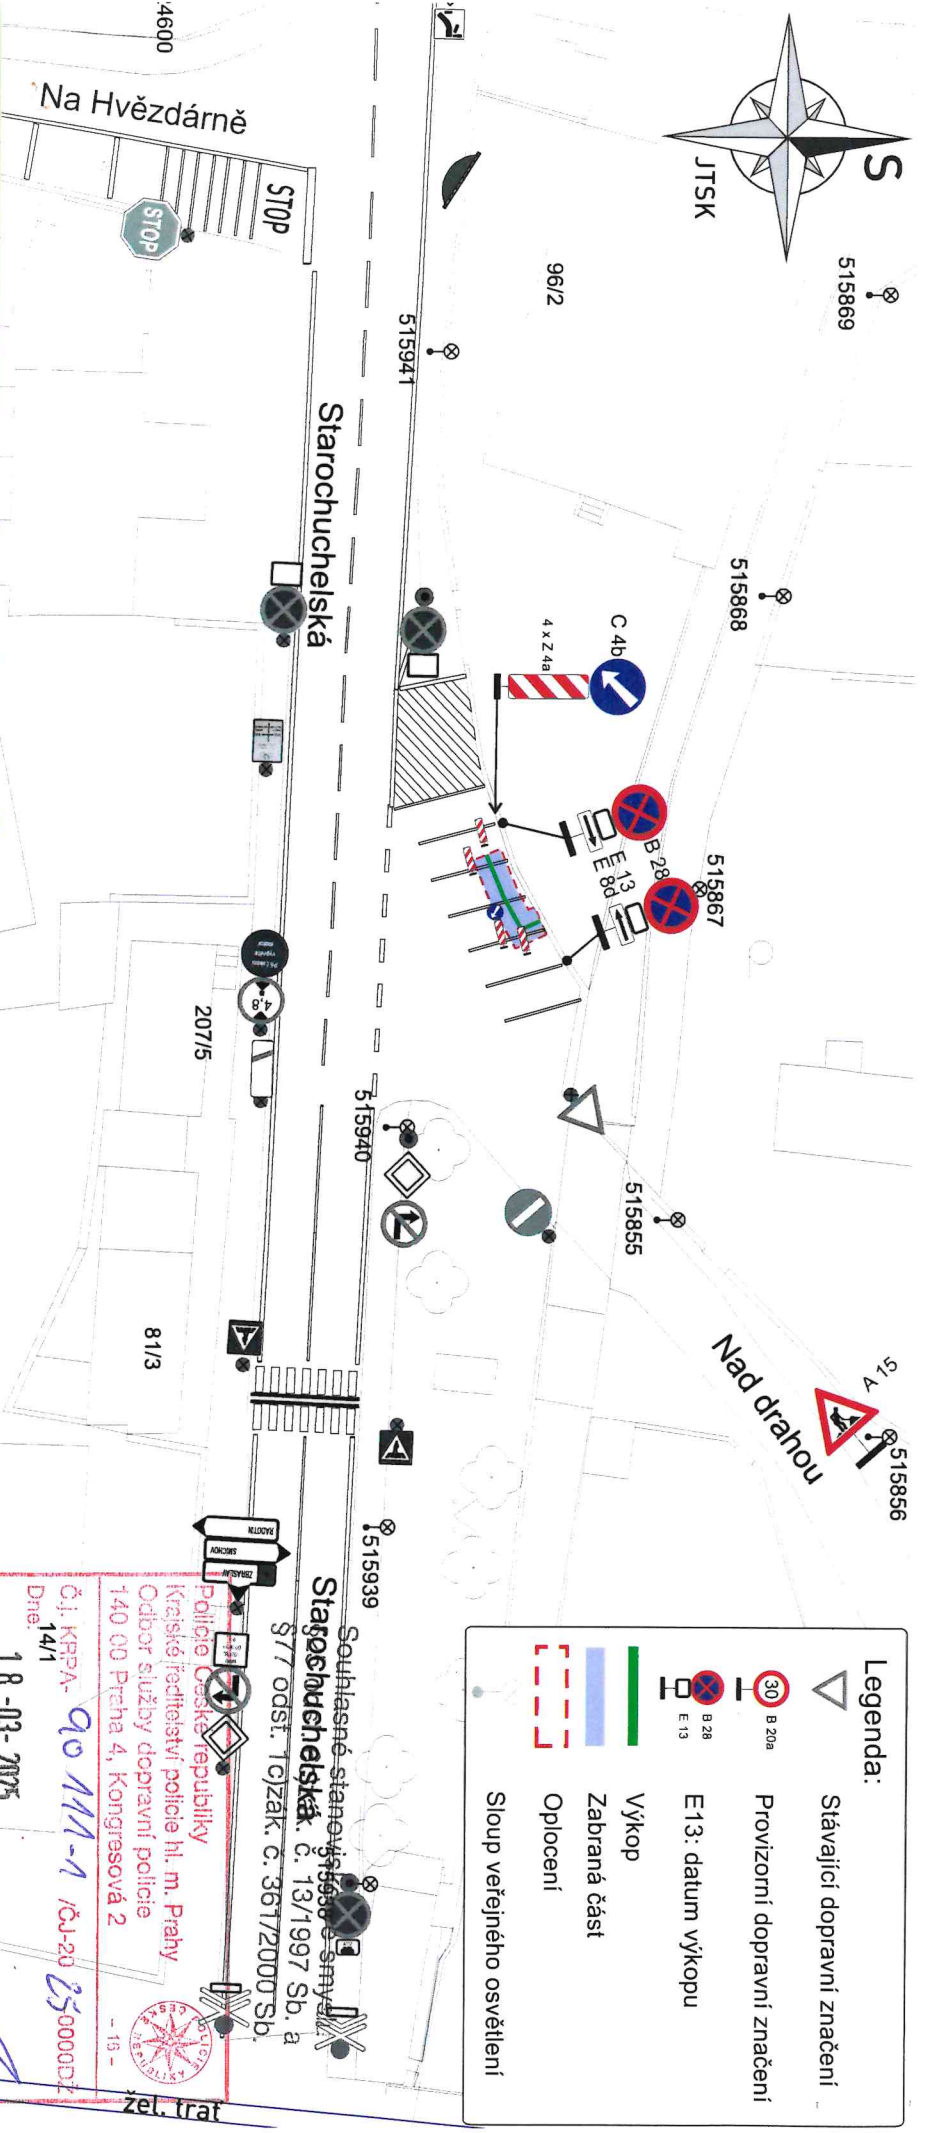

**SOULHASNÉ STANOVISKO**  
Stagochuchelská, c. 13/1997 Sb. a  
S 77 odst. 1 c) zák. č. 361/2000 Sb.

Policie České republiky  
Krajské ředitelství policie hl. m. Prahy  
Odbor služby dopravní policie  
140 00 Praha 4, Kongresová 2

Č.j. KRPA- 90 MM-1 /ČJ-20 250000DZ  
Dne: 14/1 18-03-2025  
z r. kpt. Bc. Michal Konečný

**VÝKOP BUDE OHRÁZEN ZÁBRANAMI "Z 2"**