


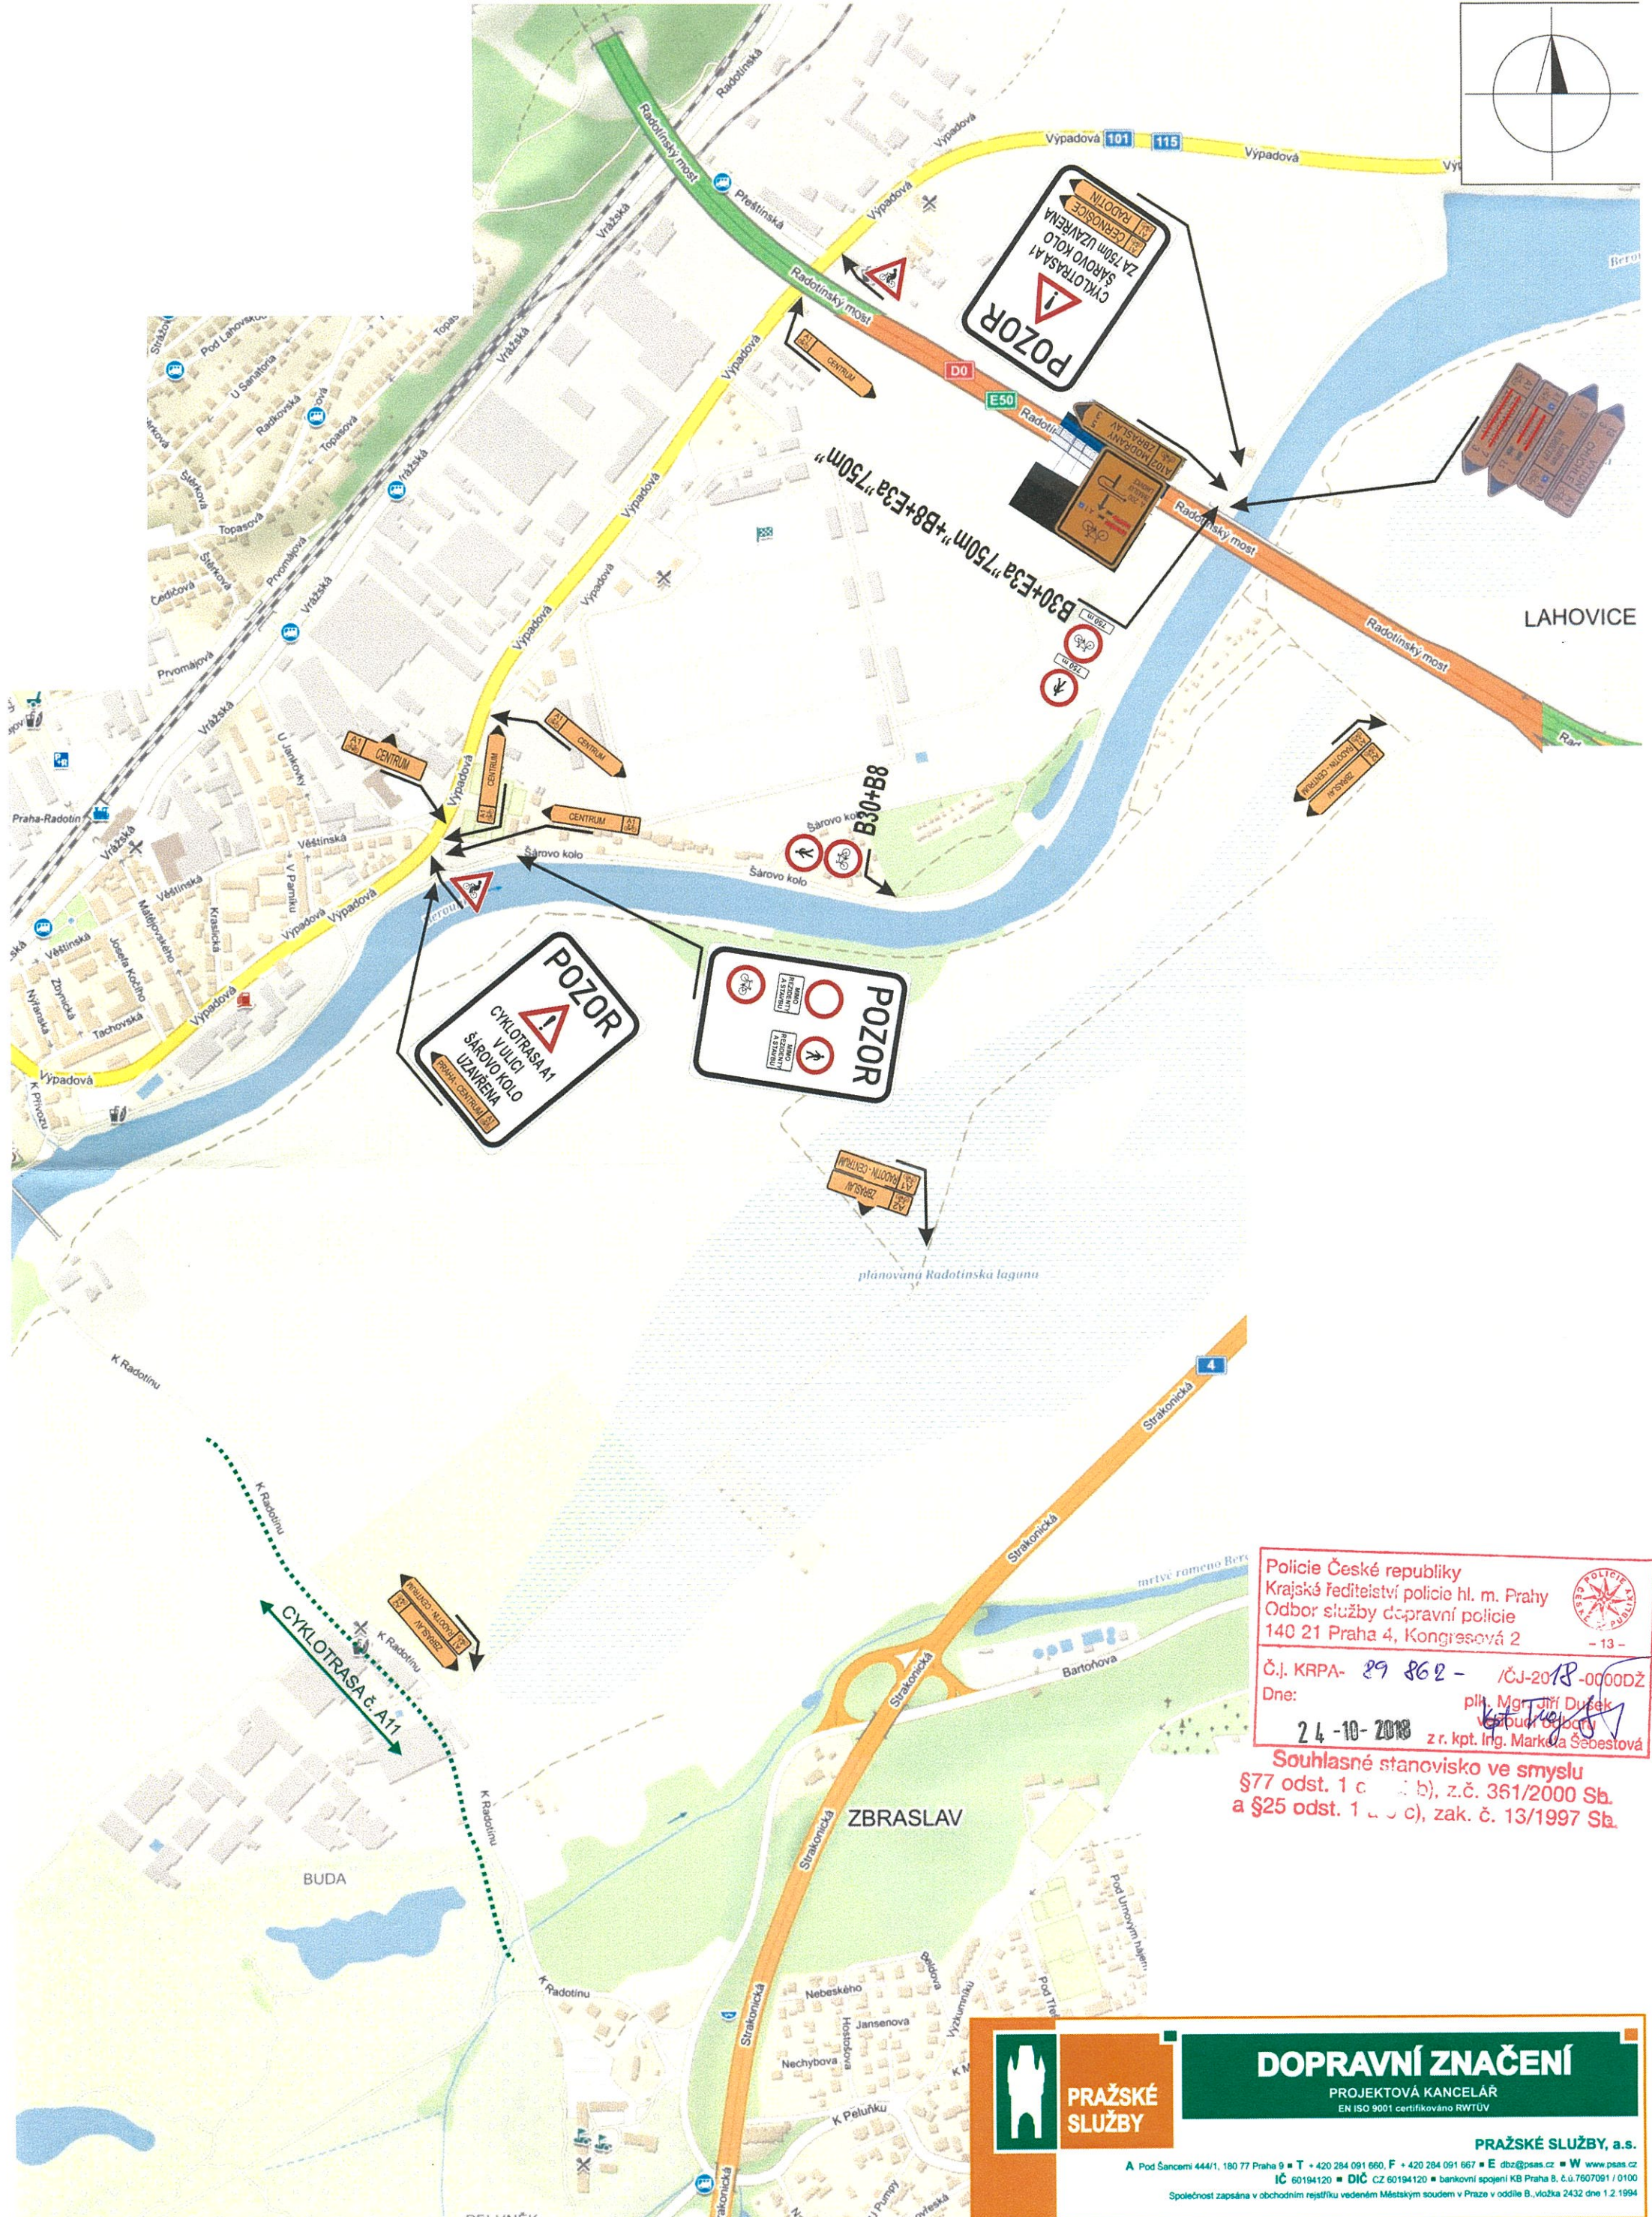

Policie České republiky
Krajské ředitelství policie hl. m. Prahy
Odbor služby dopravní policie
140 21 Praha 4, Kongresová 2

Č.j. KRPA- 89 862 - /ČJ-2018-0000DŽ
Dne: 24-10-2018
plk. Mgr. Jiří Dušek
z r. kpt. Ing. Marka Šebestová

Souhlasné stanovisko ve smyslu
§77 odst. 1 c) a b), z.č. 361/2000 Sb.
a §25 odst. 1 a) c), zak. č. 13/1997 Sb.



**PRAŽSKÉ
SLUŽBY**

DOPRAVNÍ ZNAČENÍ
PROJEKTOVÁ KANCELÁŘ
EN ISO 9001 certifikováno RWTUV

PRAŽSKÉ SLUŽBY, a.s.
A Pod Šancemi 444/1, 180 77 Praha 9 • T + 420 284 091 660, F + 420 284 091 667 • E dbz@psas.cz • W www.psas.cz
IČ 60194120 • DIČ CZ 60194120 • bankovní spojení KB Praha 8, č.ú.7607091 / 0100
Společnost zapsána v obchodním rejstříku vedeném Městským soudem v Praze v oddíle B, vložka 2432 dne 1.2.1994

Vypracoval:	Ing. Martin Špaček	Schválil:	Josef CHLAH
Objednatel:	Čermák & Hrachovec, a. s.	Datum:	4 / 2018
Akce:	PROTIPOVODŇOVÁ OPATŘENÍ KOMUNIKACE A ZPEVNĚNÉ PLOCHY Ulice Šárovo kolo, Praha 16 - Radotín	Měřítko:	1 : 500
		Č. zakázky:	NÁVRH DIO