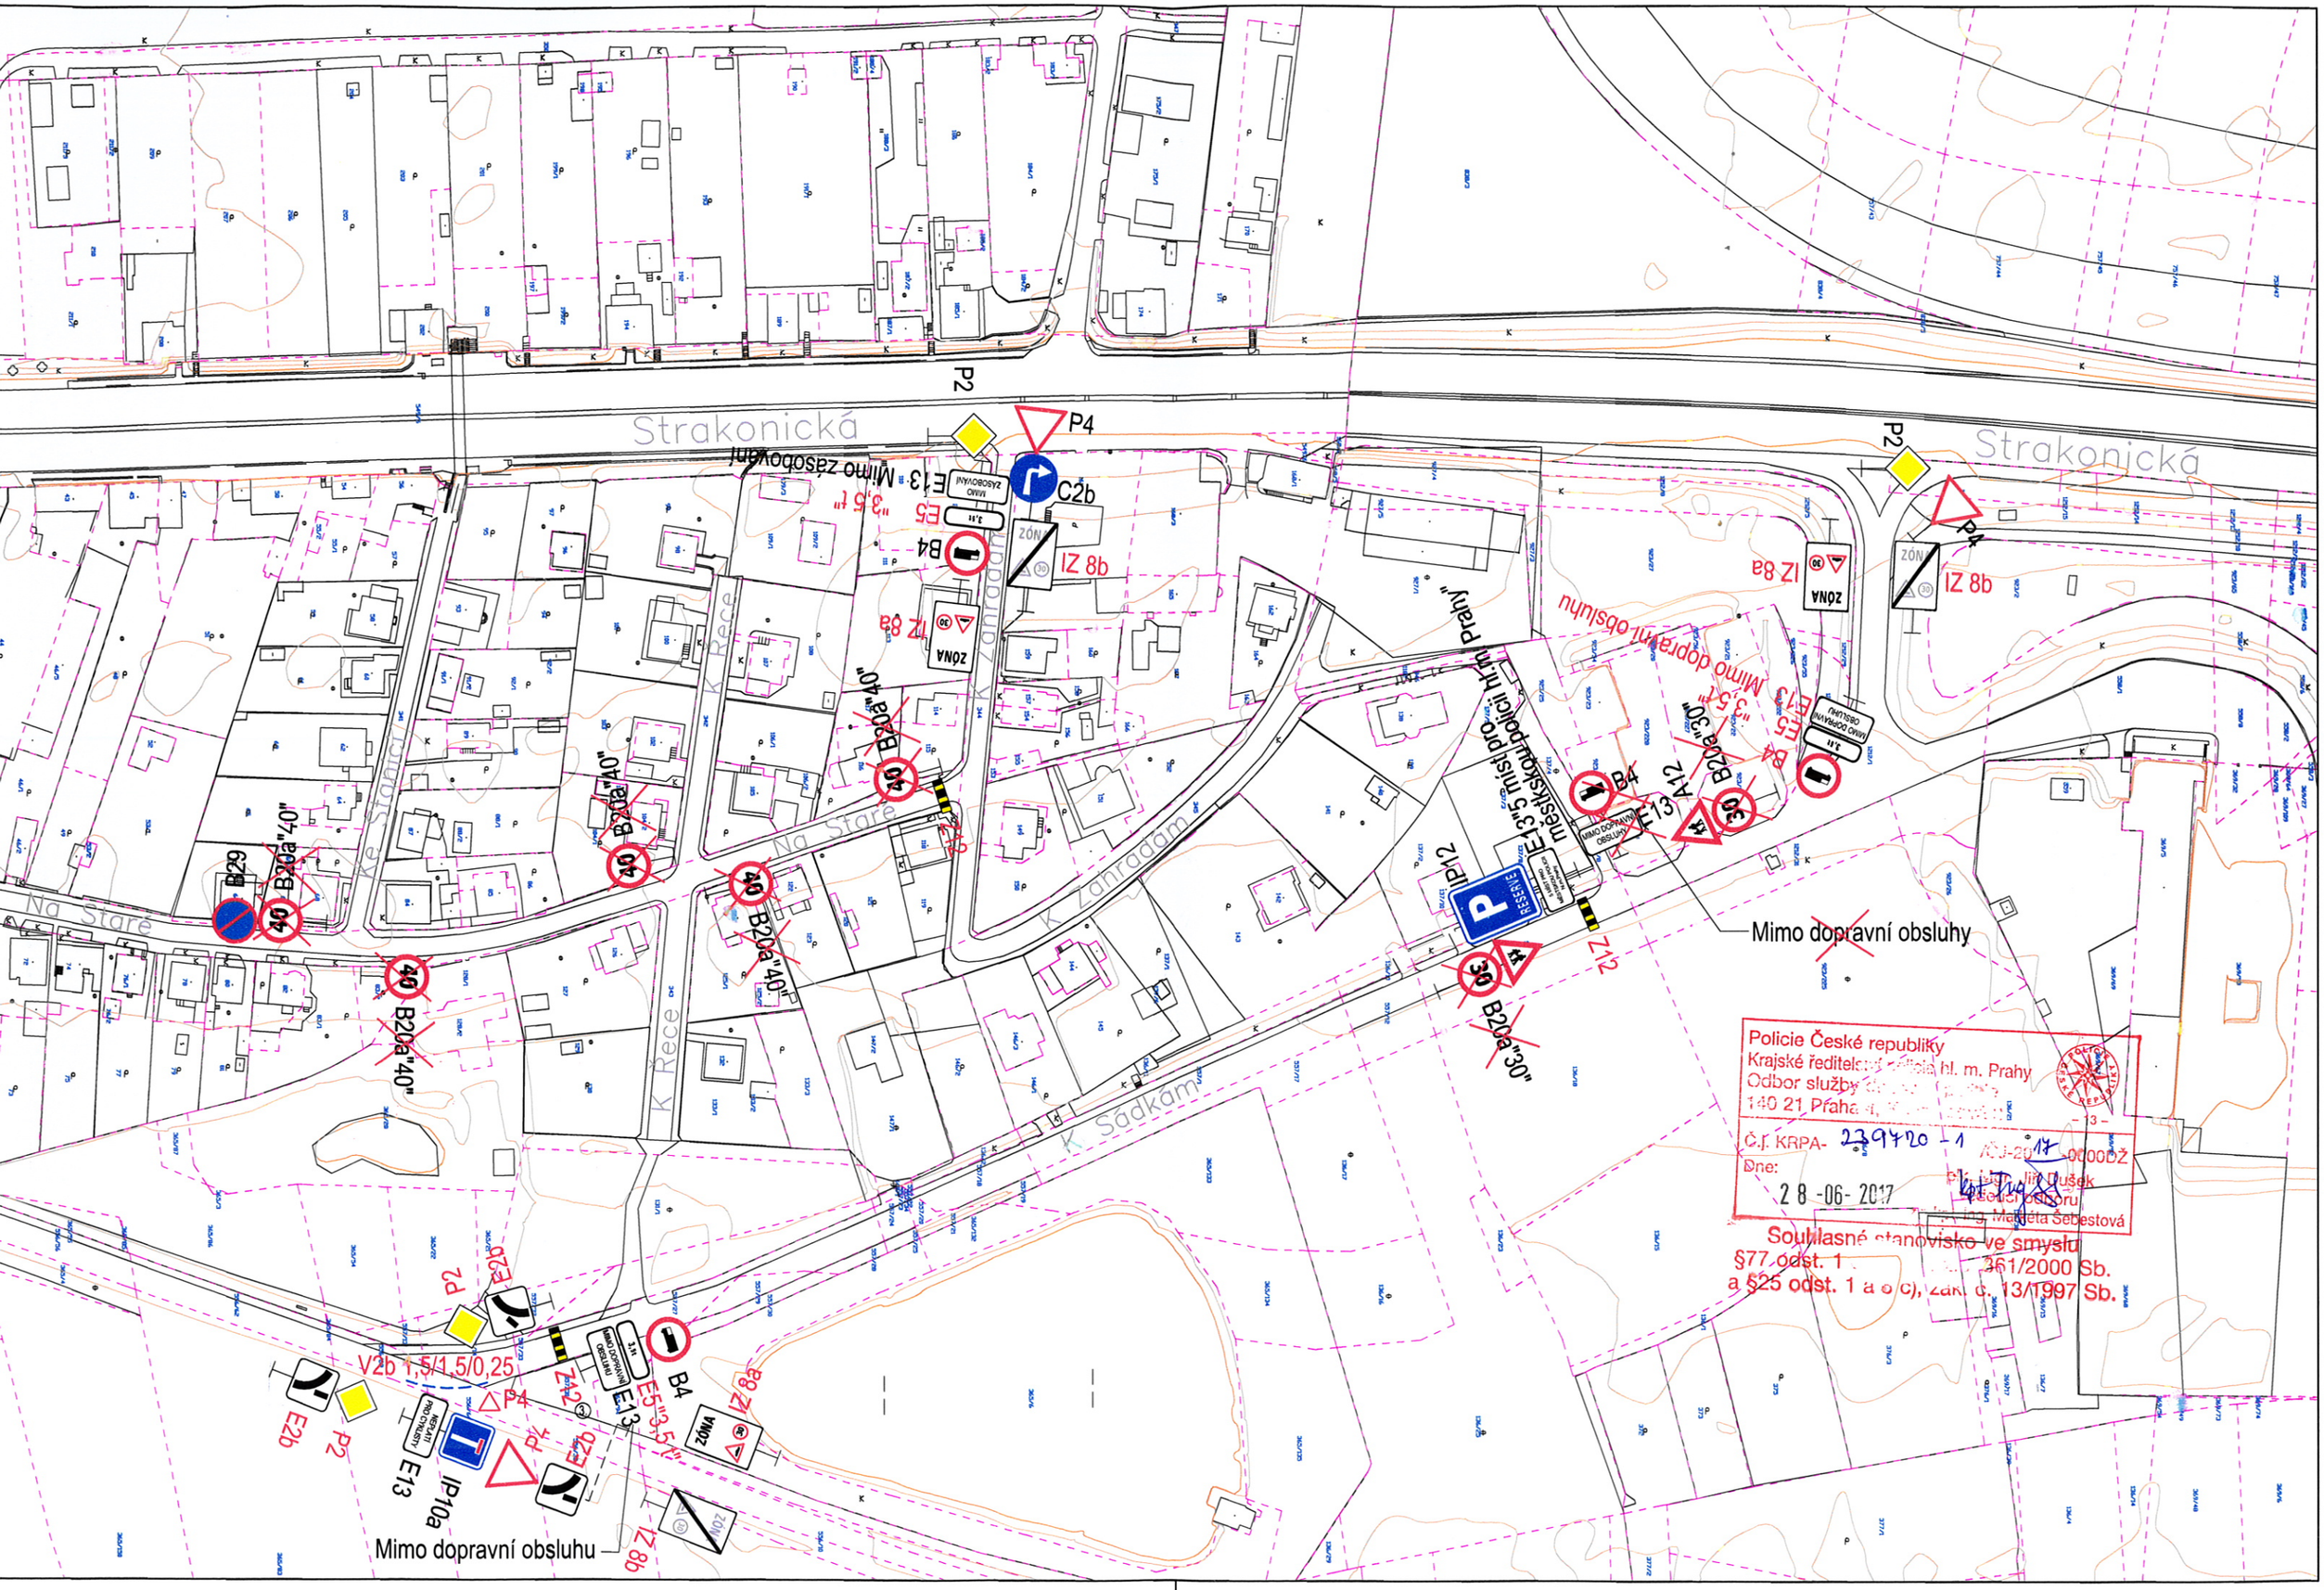
Strakonická
P2
P4
C2b
IZ 8b1
IZ 8a
ZÓNA
30
E13 Mimo zásobování
ZÁSOBOVÁNÍ
E5 "3,5 t"
B4
B20a"40"
B29
K Řece
K Zahradám
K Sádkám
P12
Z12
B20a"30"
E13 A12
Mimo dopravní obsluhy
Mimo dopravní obsluhu
V2b 1,5/1,5/0,25
E2b
E3b
E13
IP10a
Z8b
Policie České republiky
Krajské ředitelství policie hl. m. Prahy
Odbor služby dopravní policie
140 21 Praha 4
Č.j. KRPA-239720-1/ČJ-2017-0000DŽ
Dne: 28-06-2017
Souhlasné stanovisko ve smyslu
§77 odst. 1
a §25 odst. 1 a b c), zák. č. 361/2000 Sb.
a §25 odst. 1 a b c), zák. č. 13/1997 Sb.

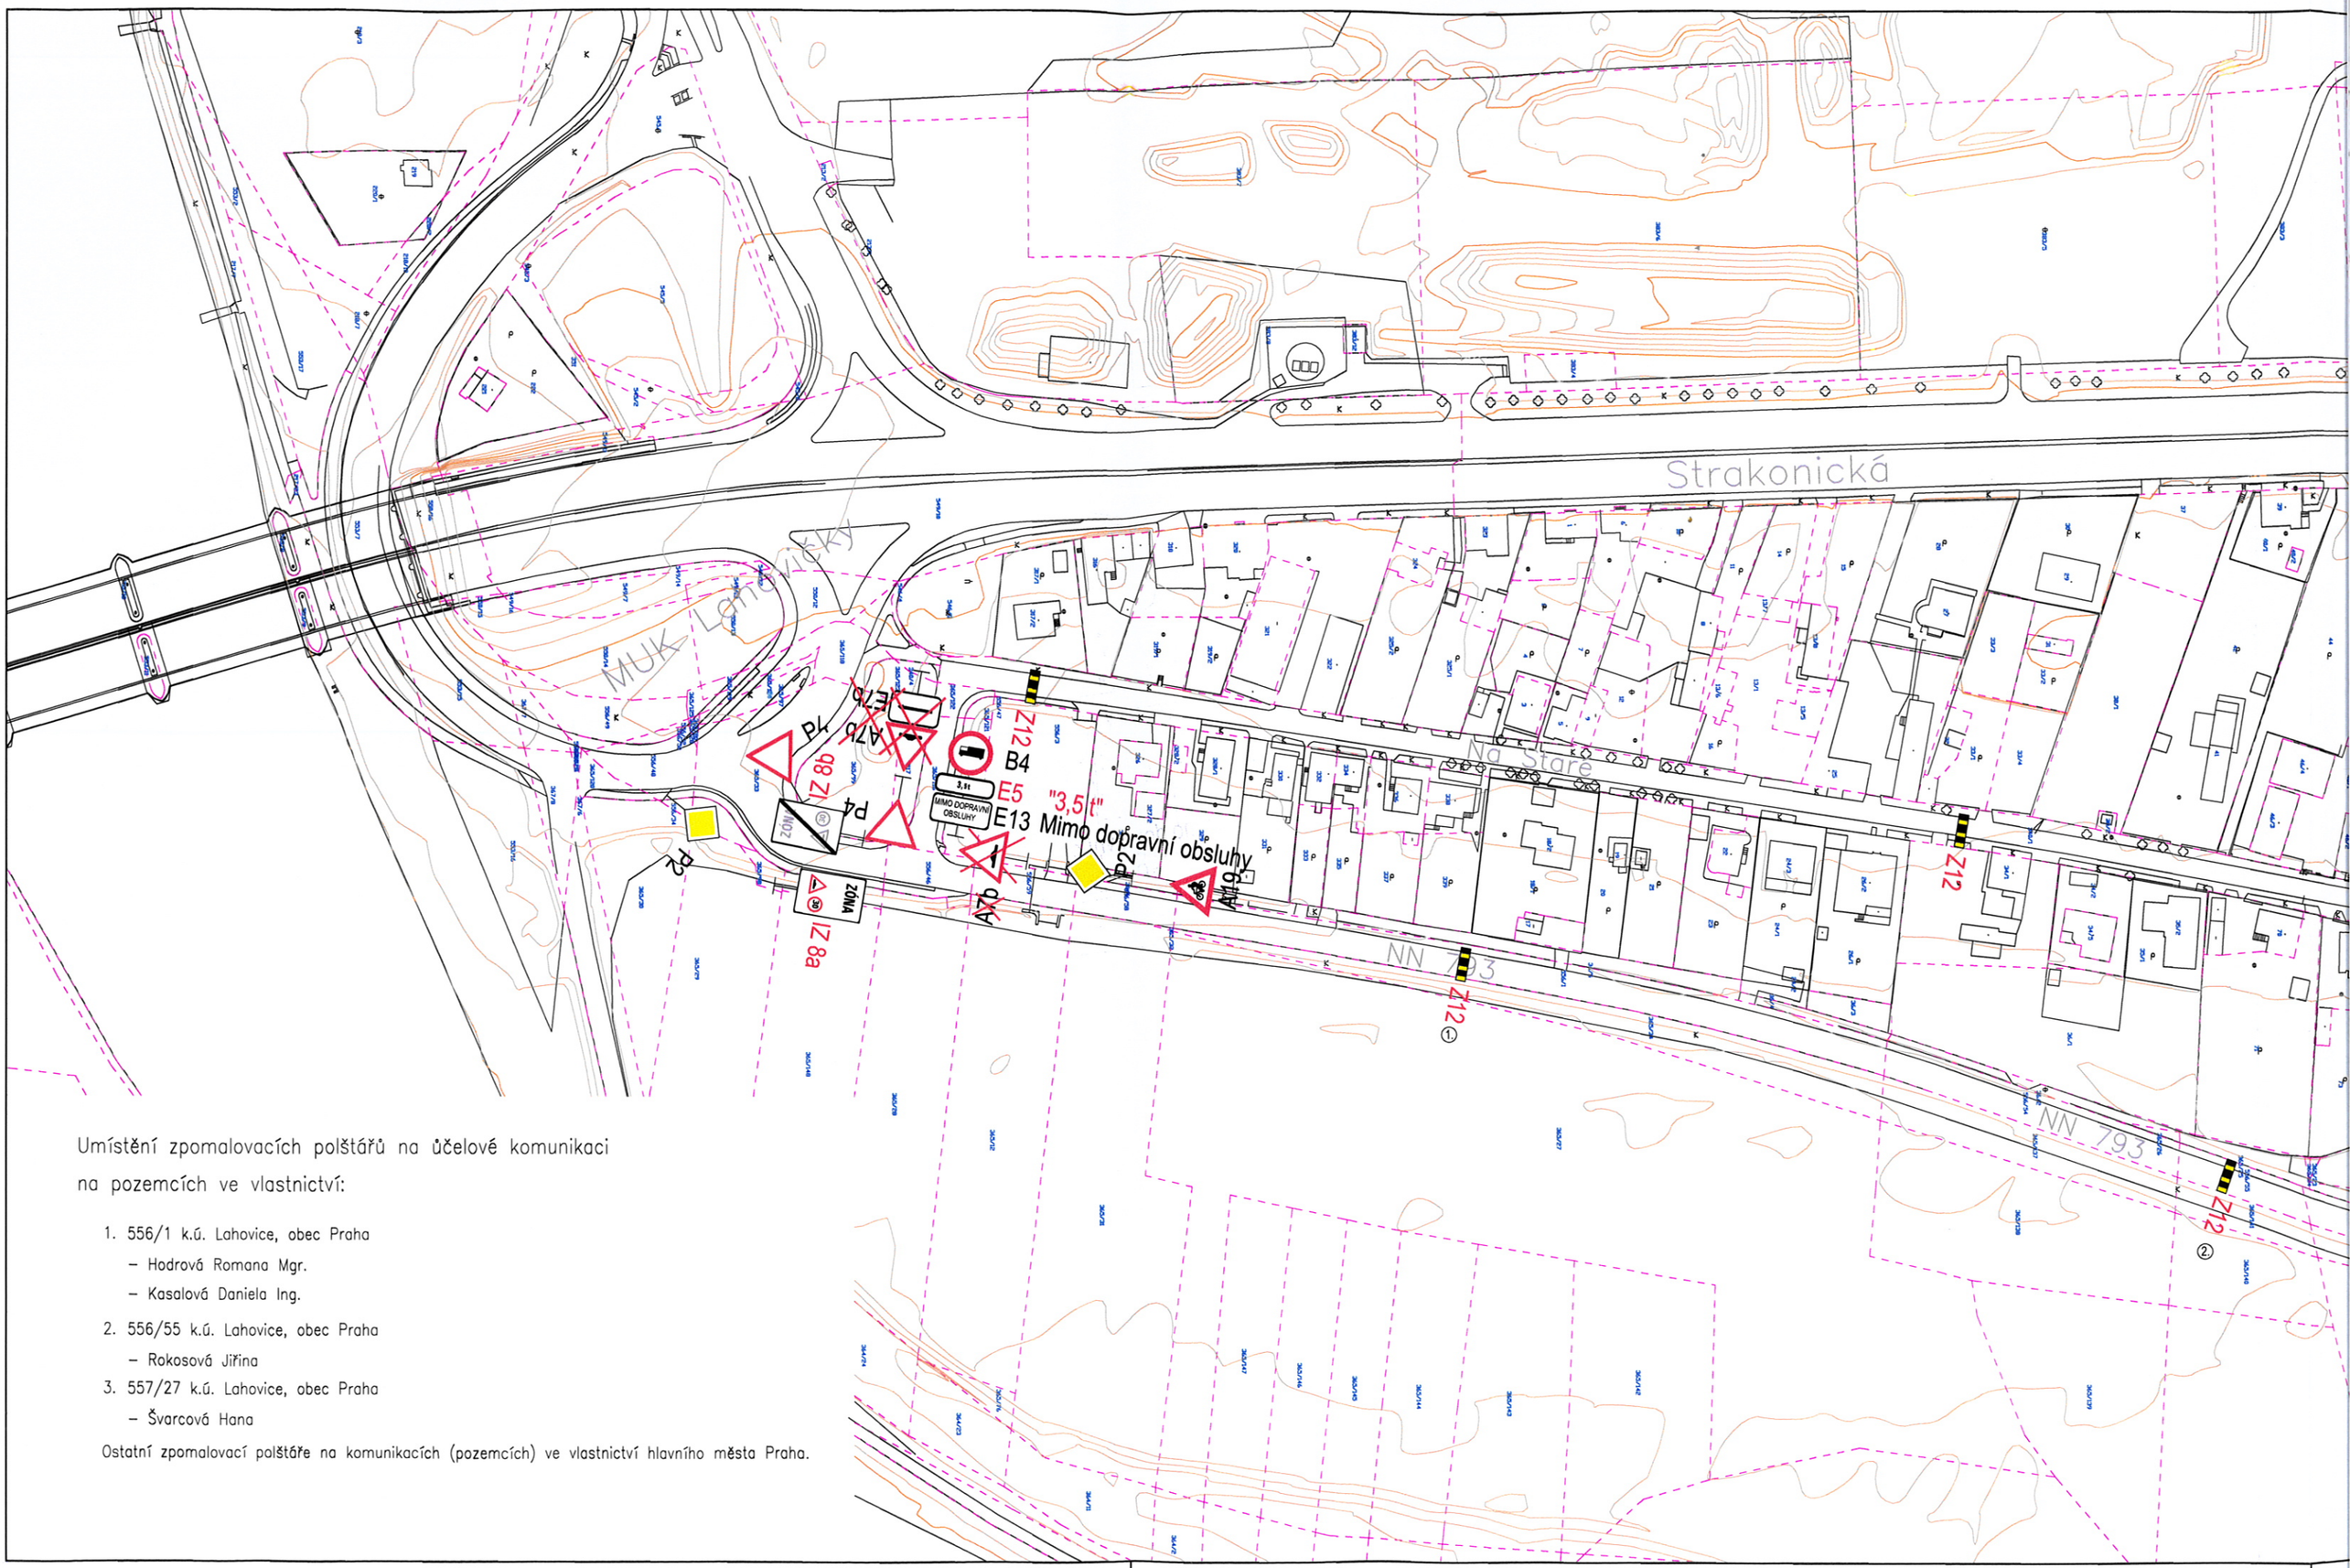
Strakonická
MUK Lahovický
NN 793
NN 793
Z12
Z12
Z12