

JARMILY NOVOTNÉ

JARMILY NOVOTNÉ

JARMILY NOVOTNÉ

JARMILY NOVOTNÉ

SOLNA

STRÁŽOVSKÁ

STRÁŽOVSKÁ

STRÁŽOVSKÁ

1604/5

1615/3

1617/6

1596/26

1630/24

1641/1

1504/19

1563/76

1499/121

2242/0

A10+A15+E7b

3xZ4a+1xS7+C4b
SSZ VA
stopčára V5

B20a "30"

2xB1+E13 "MIMO STAVBU" - pouze po dobu překopu
A10 - 70m

A15+A6b

vzdálenost stopčár 45m

oplocenky se Z2

E13 "Chodník uzavřen, použijte koridor."
4xZ4a/b á 7,5m

" "Chodník uzavřen, použijte provizorní cestu."
cesta na staveništi

překop proveden v předstihu

provizorní chodník šíře min. 1,2m
- od výkopu oddělen oplocenkami

E13 "Chodník uzavřen, použijte provizorní cestu."

572/25

C2c

B2

C2c

1631/24a

1630/24

180m

5,5m

3,8m

5,0m

1,0m

4,0m

4,0m

1,6m

2,0m


A15

cesta na staveništi

TS 5563

5xZ4a á 15m

A15

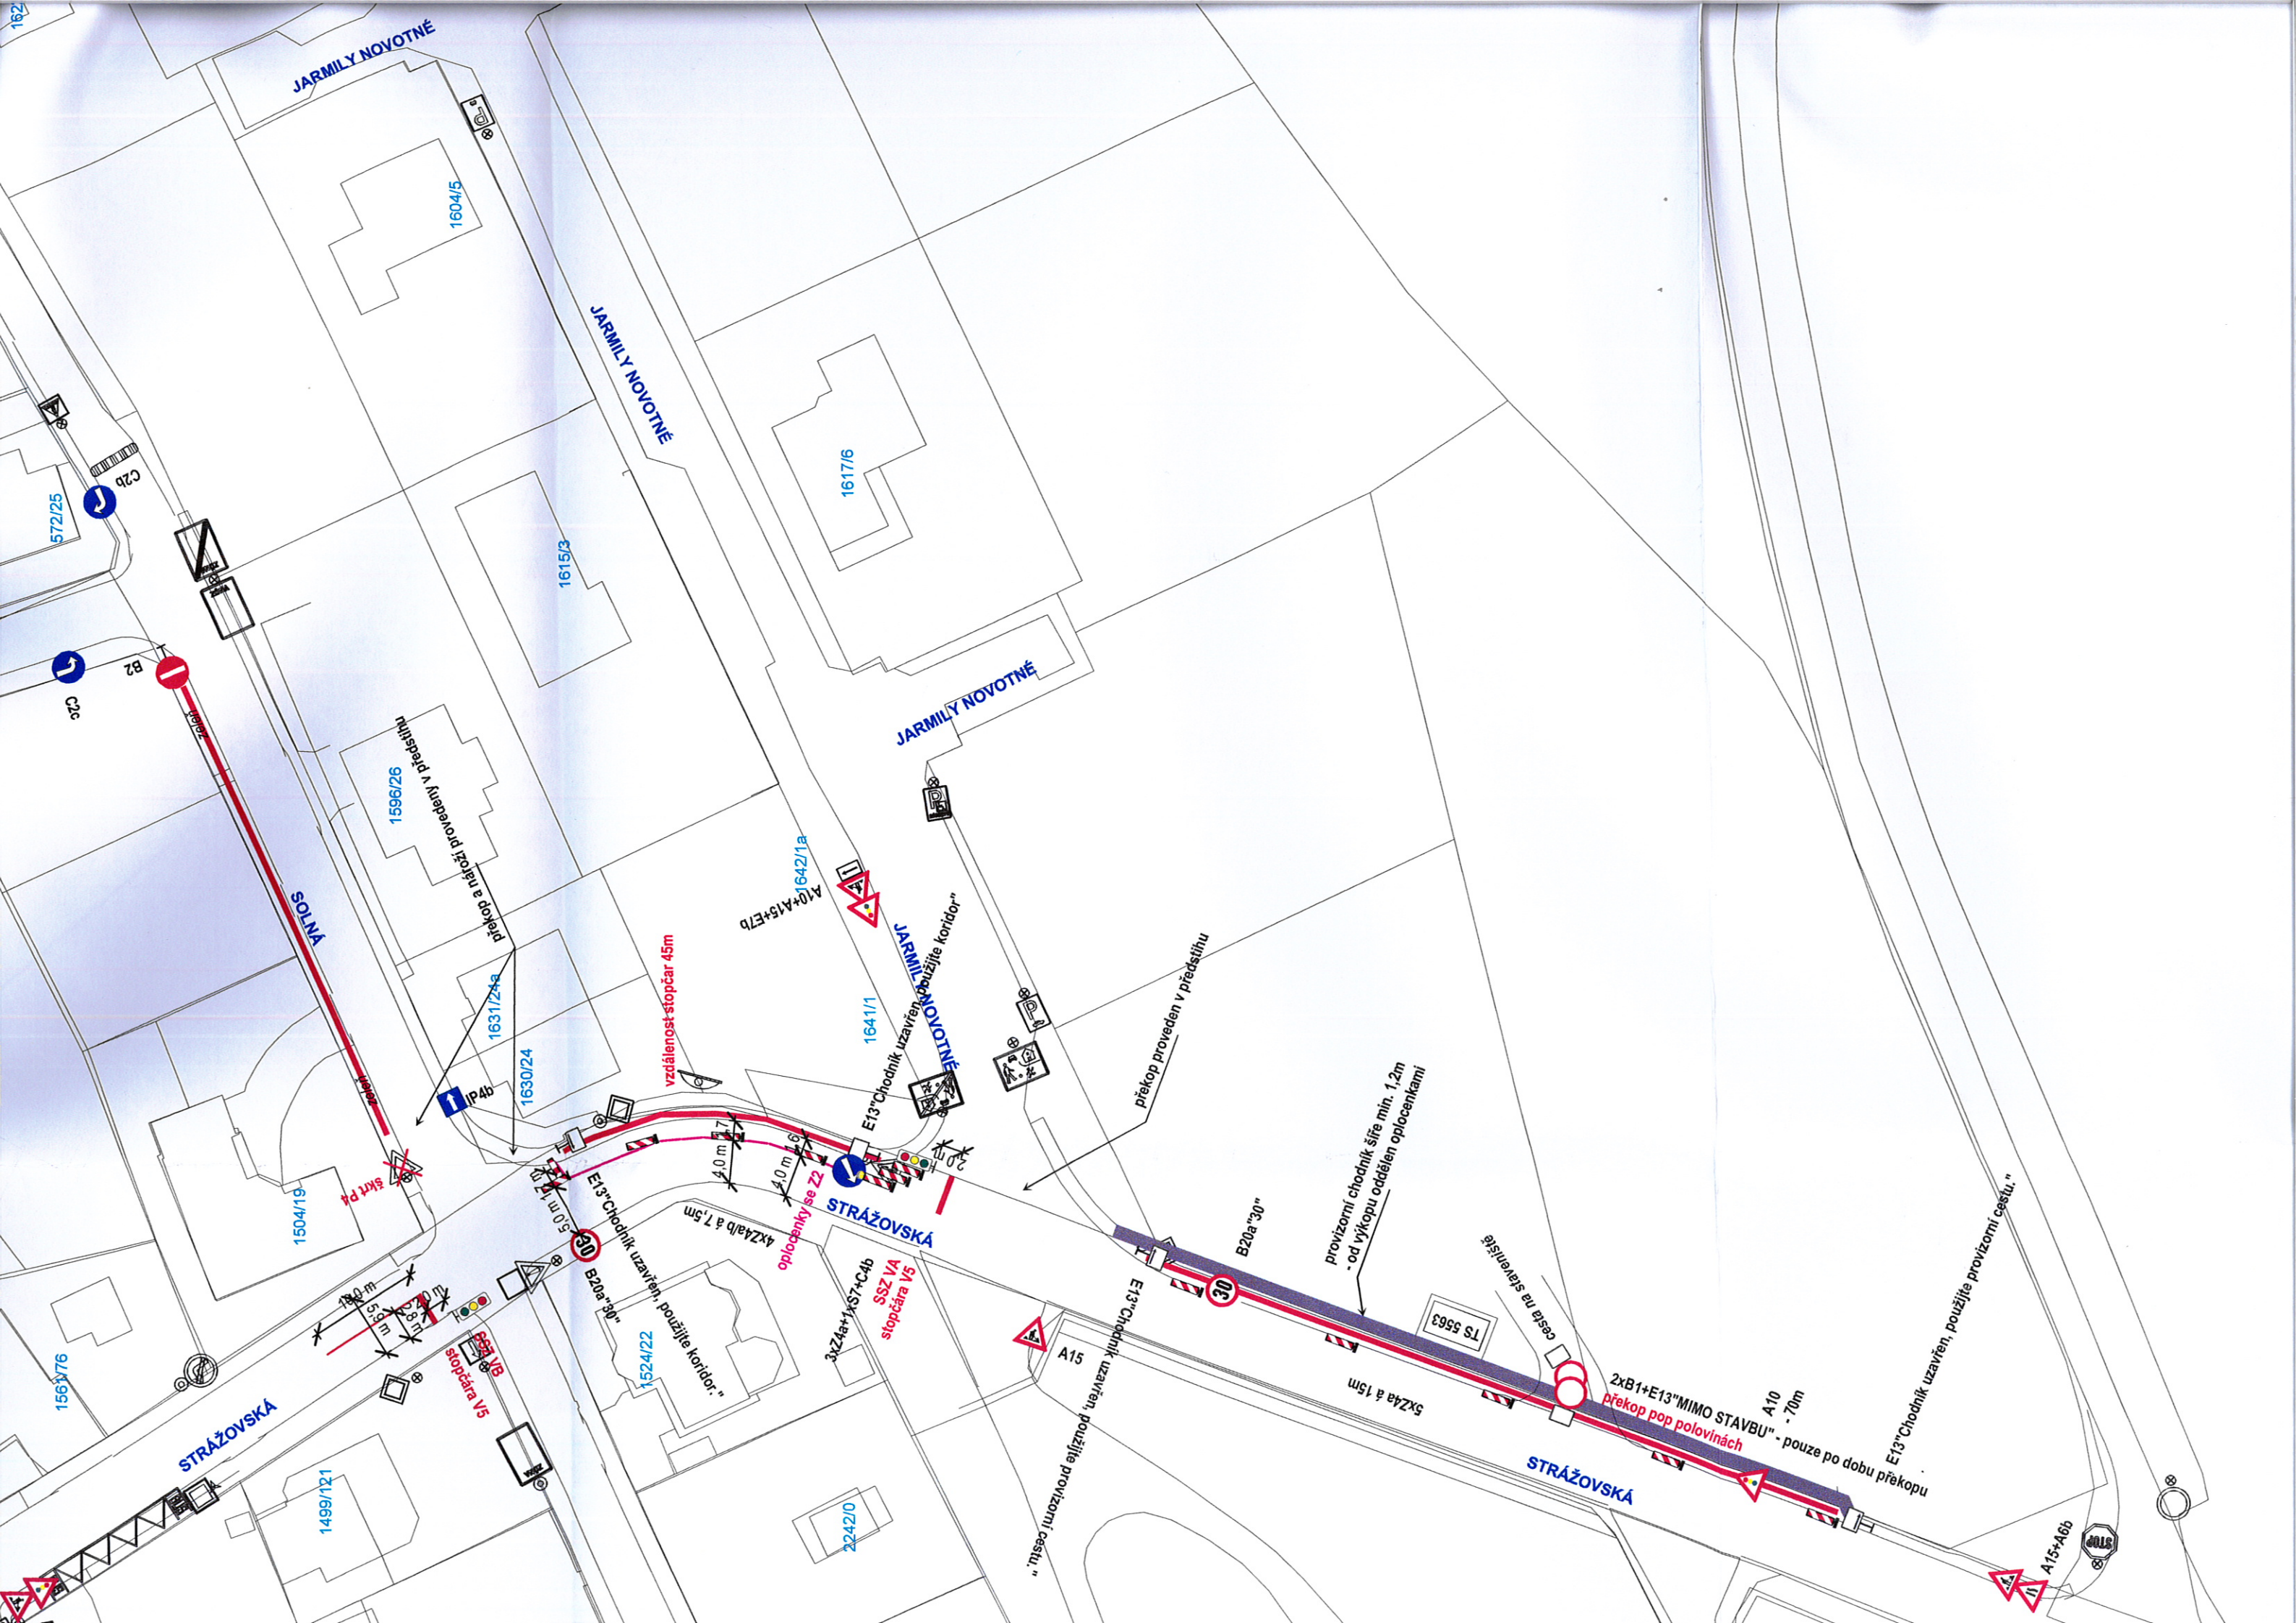

JARMILY NOVOTNÉ

1604/5

JARMILY NOVOTNÉ

1615/3

1617/6

JARMILY NOVOTNÉ

SOLNA

1596/26

překop a tříšť: převezení v předstihu

A10+A15+E13

1641/1

JARMILY NOVOTNÉ

vzdálenost stopčár 45m

překop proveden v předstihu

1504/19

skt P4

1631/24a

1630/24

E13 Chodník uzavřen, použijte koridor.

oplocenky se Z2

STRÁŽOVSKÁ

3xZ4a+1xS7+C4b
SSZ VA
stopčára V5

provizorní chodník šíře min. 1,2m
- od výkopu oddělen oplocenkami

B20a "30"

cesta na staveništi

1561/76

STRÁŽOVSKÁ

1499/121

stopčára V5

E13 Chodník uzavřen, použijte koridor.

B20a "30"

1524/22

4xZ4a/b á 7,5m

A15

" Chodník uzavřen, použijte provizorní cestu."

5xZ4a á 15m

STRÁŽOVSKÁ

2xB1+E13 "MIMO STAVBU"
překop pop polovinách

A10 - 70m

" Chodník uzavřen, použijte provizorní cestu."

A15+A6b