

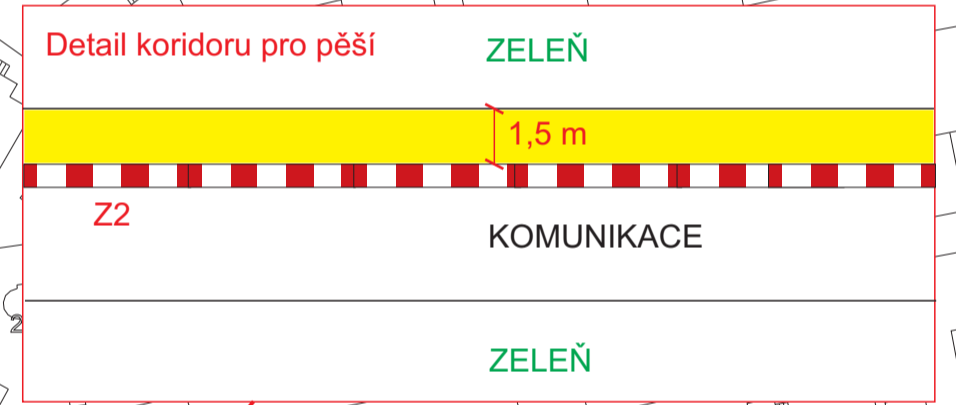
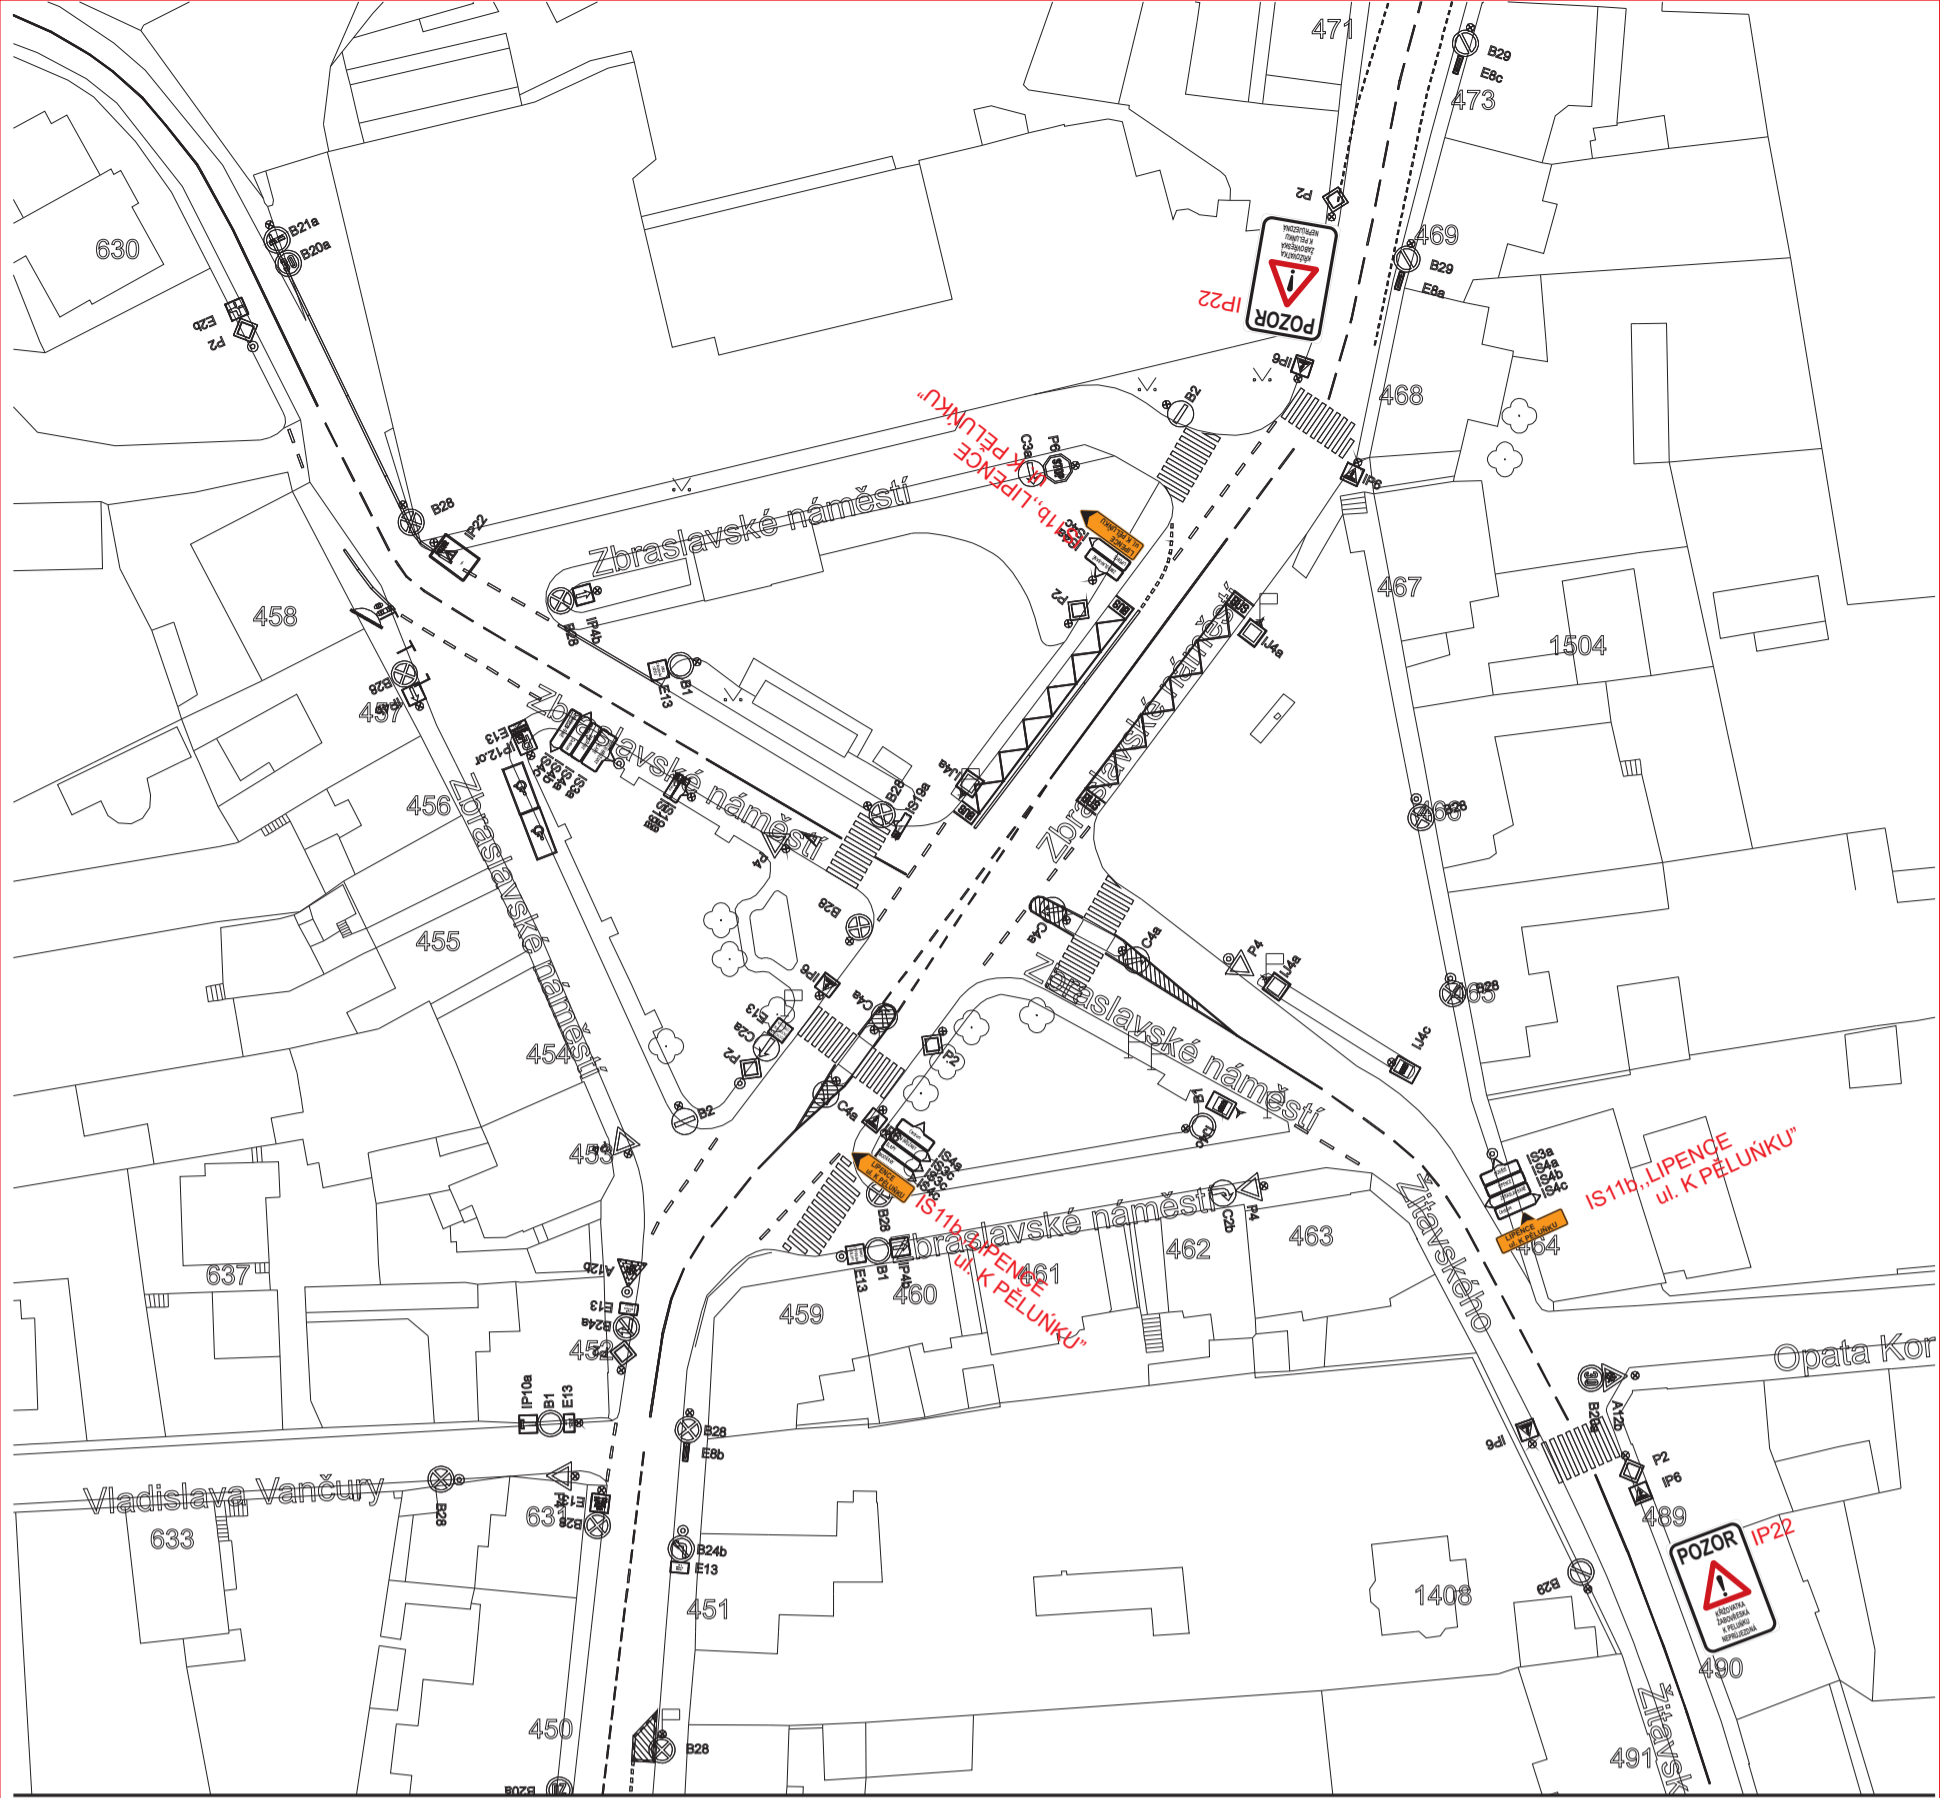


PROJEKTOVÁTEL:	SCHÄDL	REGION:	Praha	PROZNAK Praha s.r.o. dopravní opatření Překovská 341, Praha 4, 147 00 tel.: fax: 2 44 66 444	
OBJEDNATEL:	Jakub Hůrka	OBJEDNÁVKA:	Praha 16	www.proznak.cz e-mail: prozak@proznak.cz projekce: hurka@proznak.cz	
OBJEDNÁVKA:	SILNICE GROUP a.s., Na Florenci 2116/15, 110 00 Praha 1	DATUM:	11/03/2024	STUPĚŇ:	DIR
PRŮBĚH:	- ul. Žabovřeská - Stavba č. 0100 - TV Zbraslav	ZAKÁZKA:	220489	ČASŤ:	7.Etapa
PRŮBĚH: Dopravní značení a opatření					

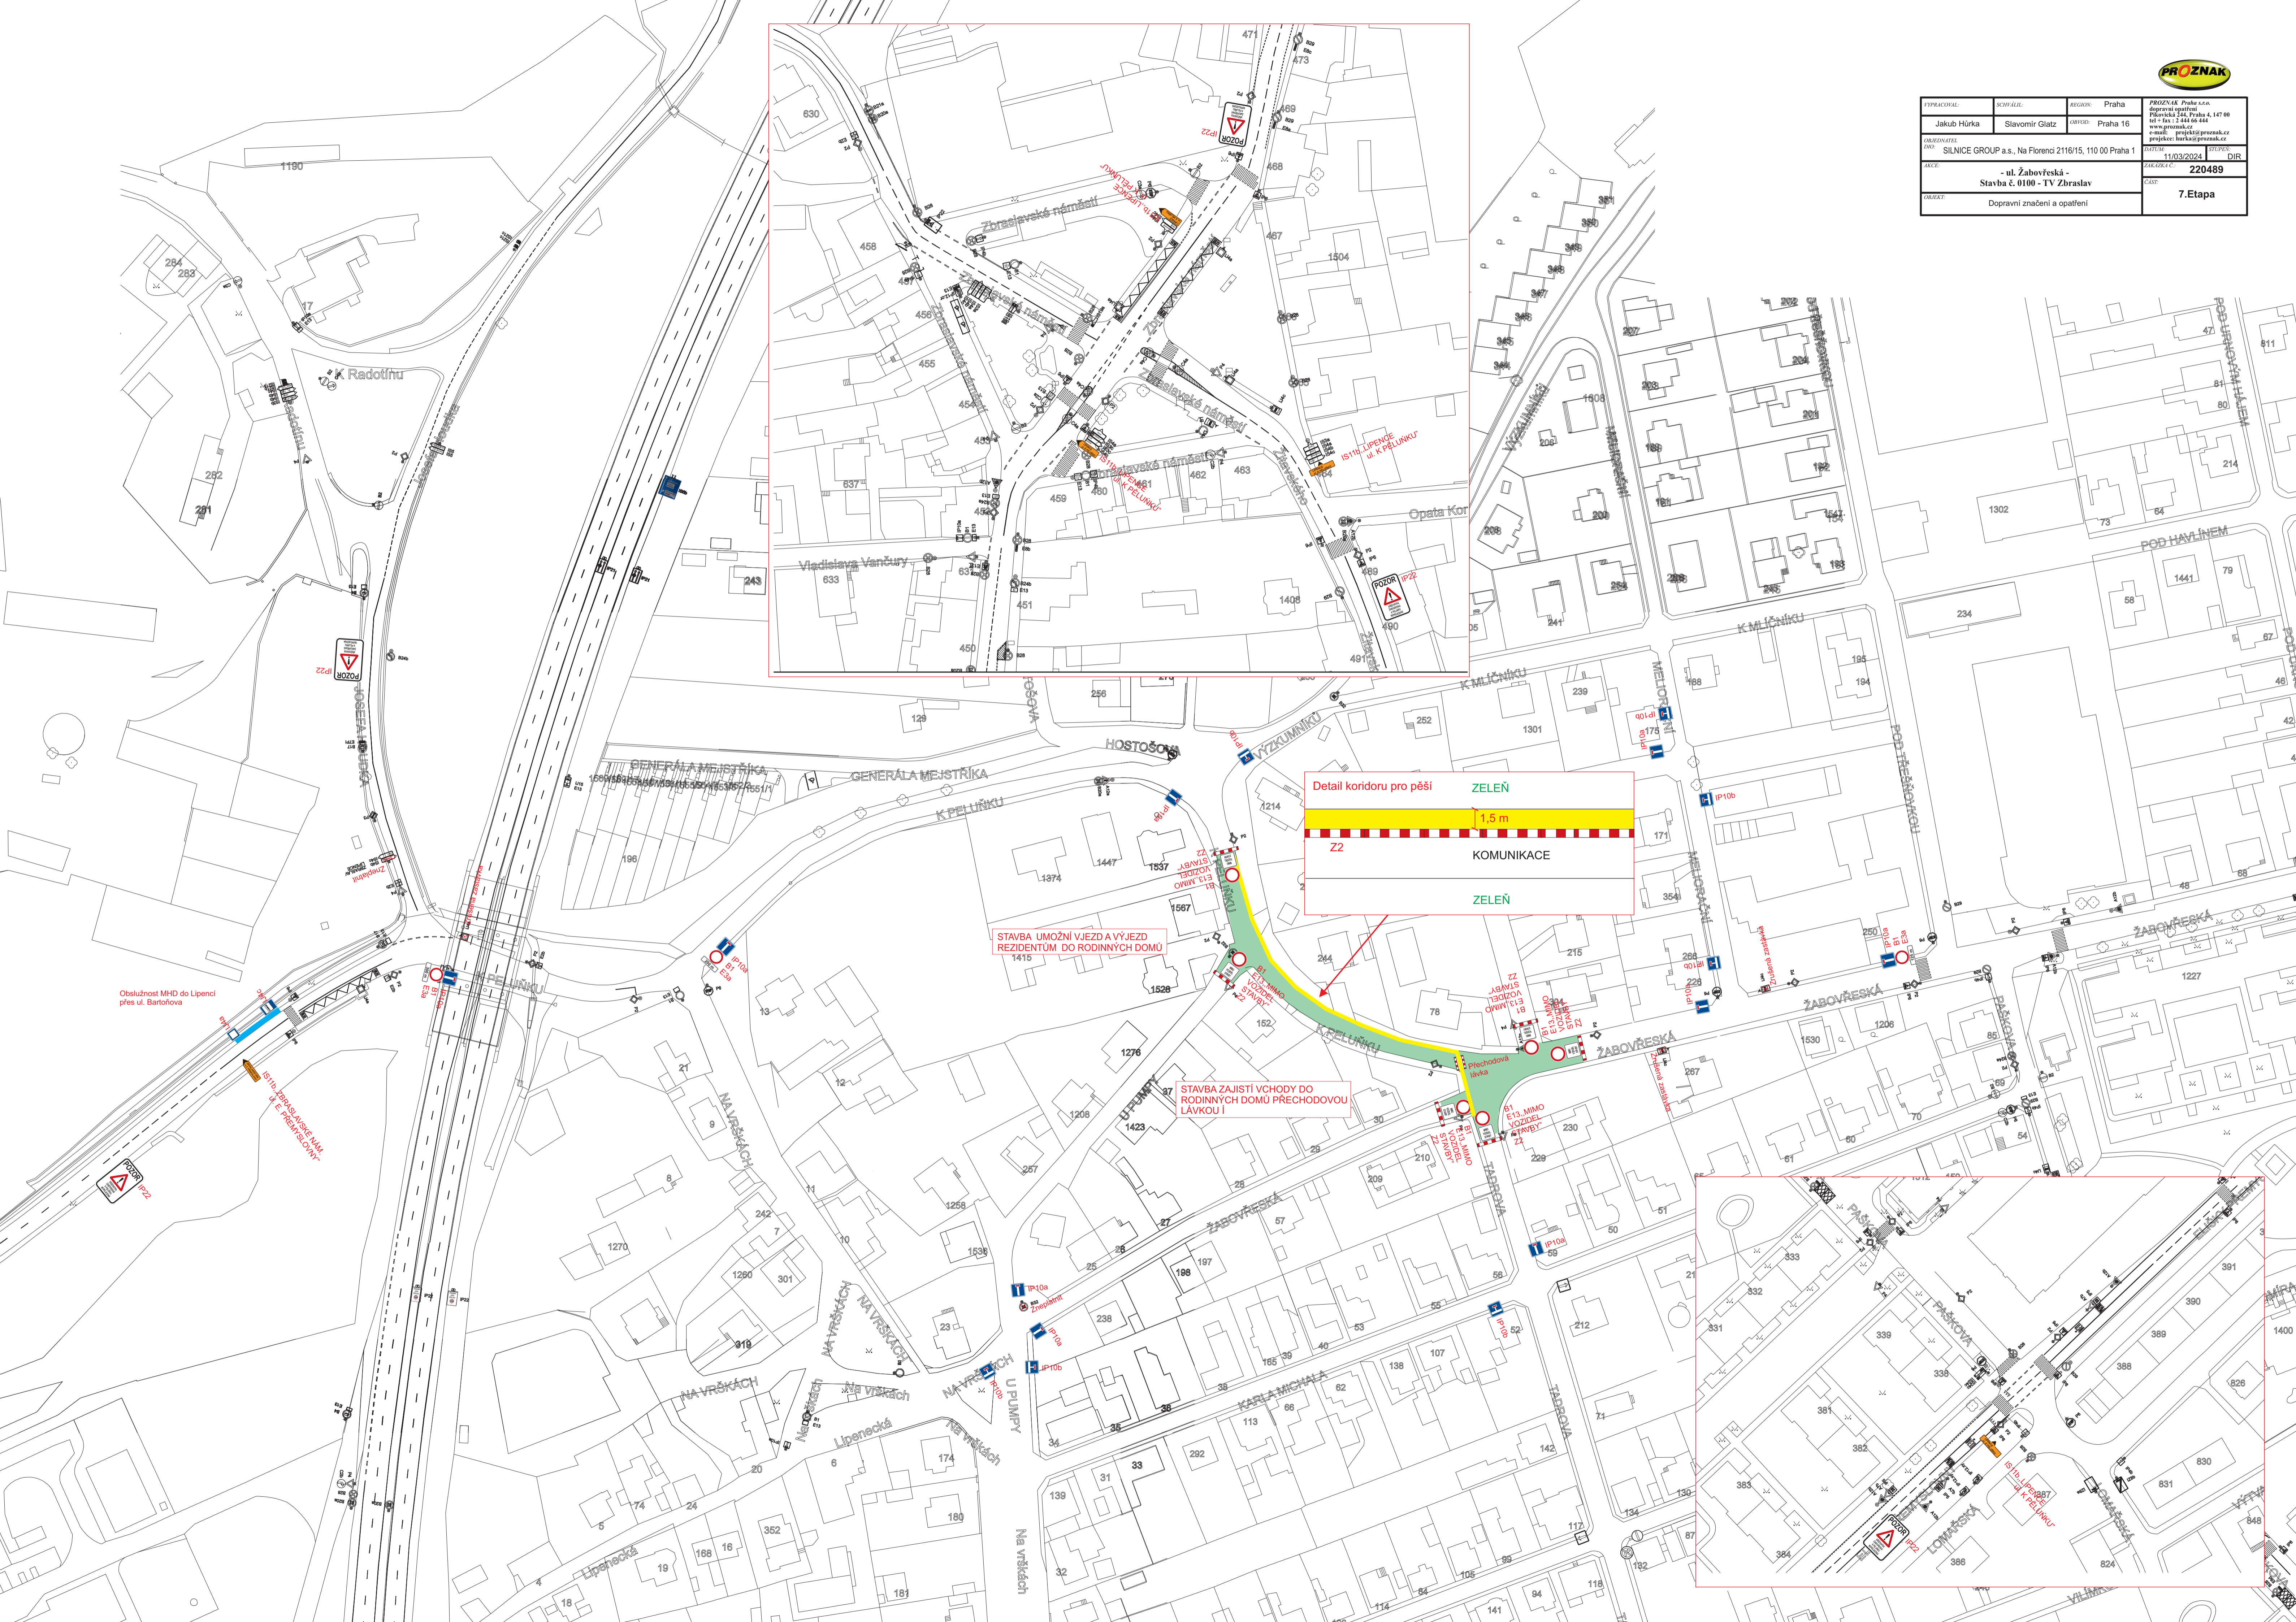

STAVBA UMOŽNÍ VJEZD A VÝJEZD
REZIDENTŮM DO RODINNÝCH DOMŮ
1415

STAVBA ZAJISTÍ VCHODY DO
RODINNÝCH DOMŮ PŘECHODOVOU
LÁVKOU I

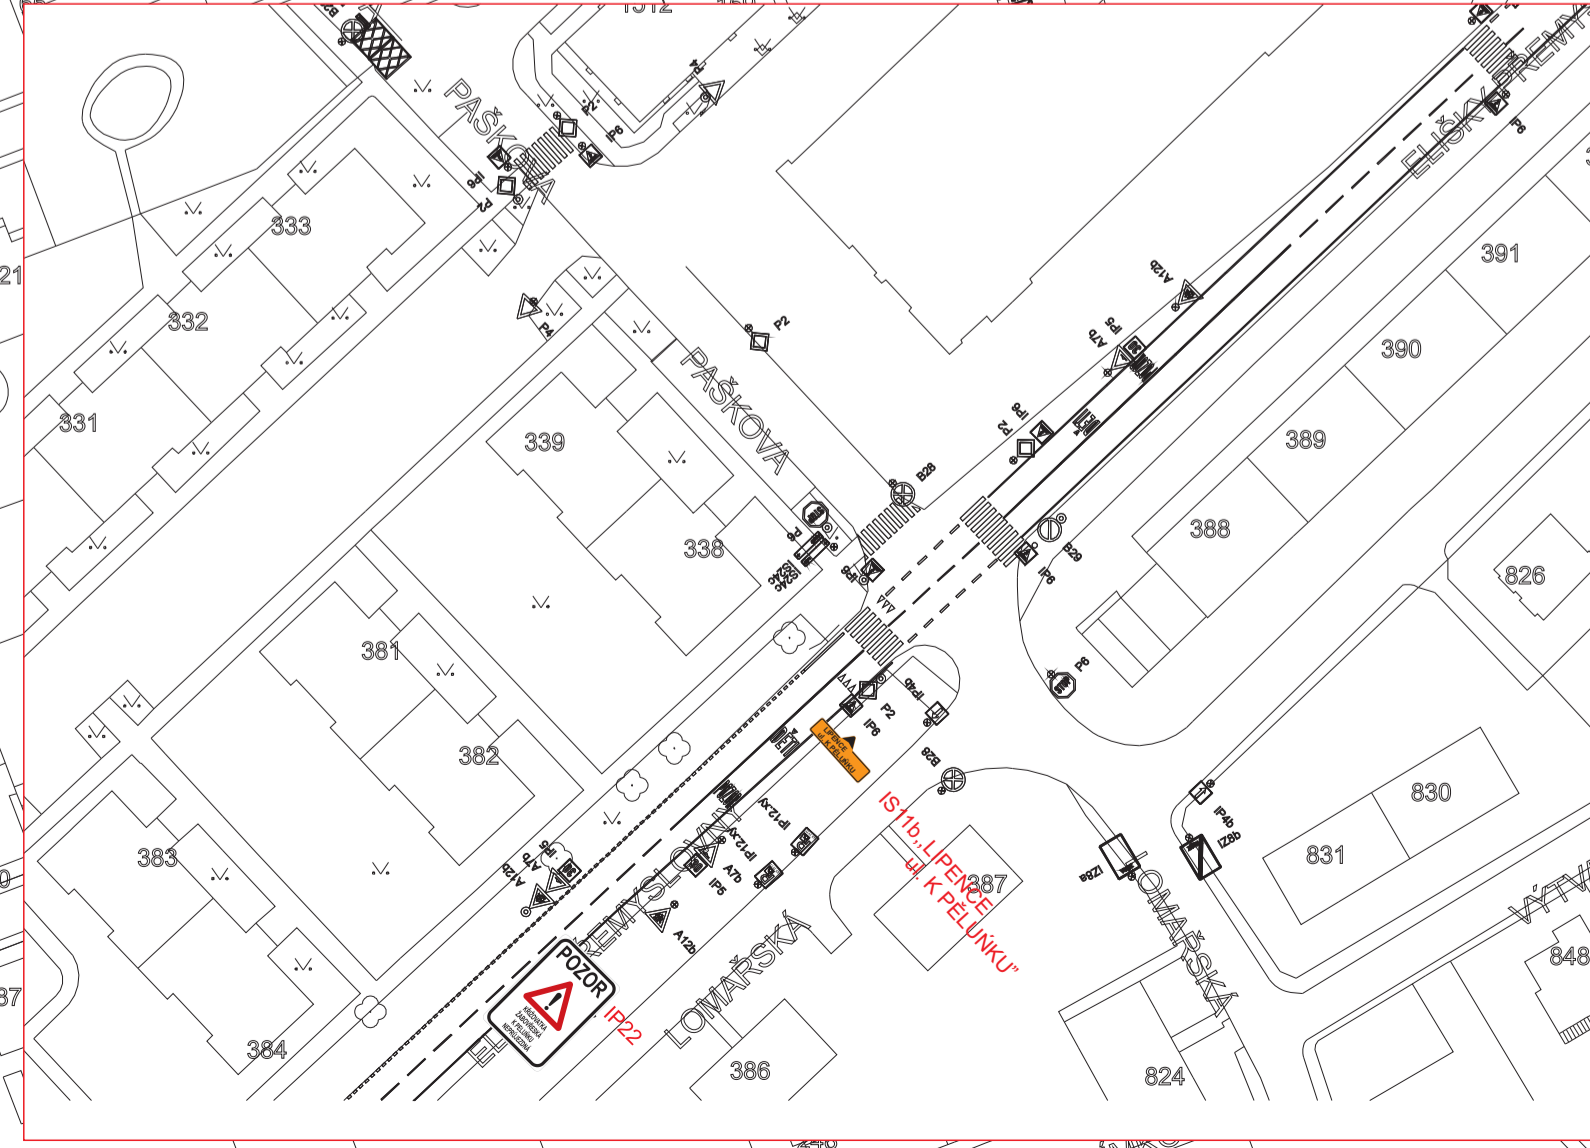

Obsluha MHD do Lipenc
přes ul. Bartoňova

IS 110 LIPENCE
ul. K PELLÁNKU

IS 110 LIPENCE
ul. K PELLÁNKU

IS 110 LIPENCE
ul. K PELLÁNKU