



DZ B28 OSADIT 7 DNÍ PŘED ZAČÁTKEM PRACÍ.

ZÁBOR PRO SILO
(2,5 x 2,5 m)

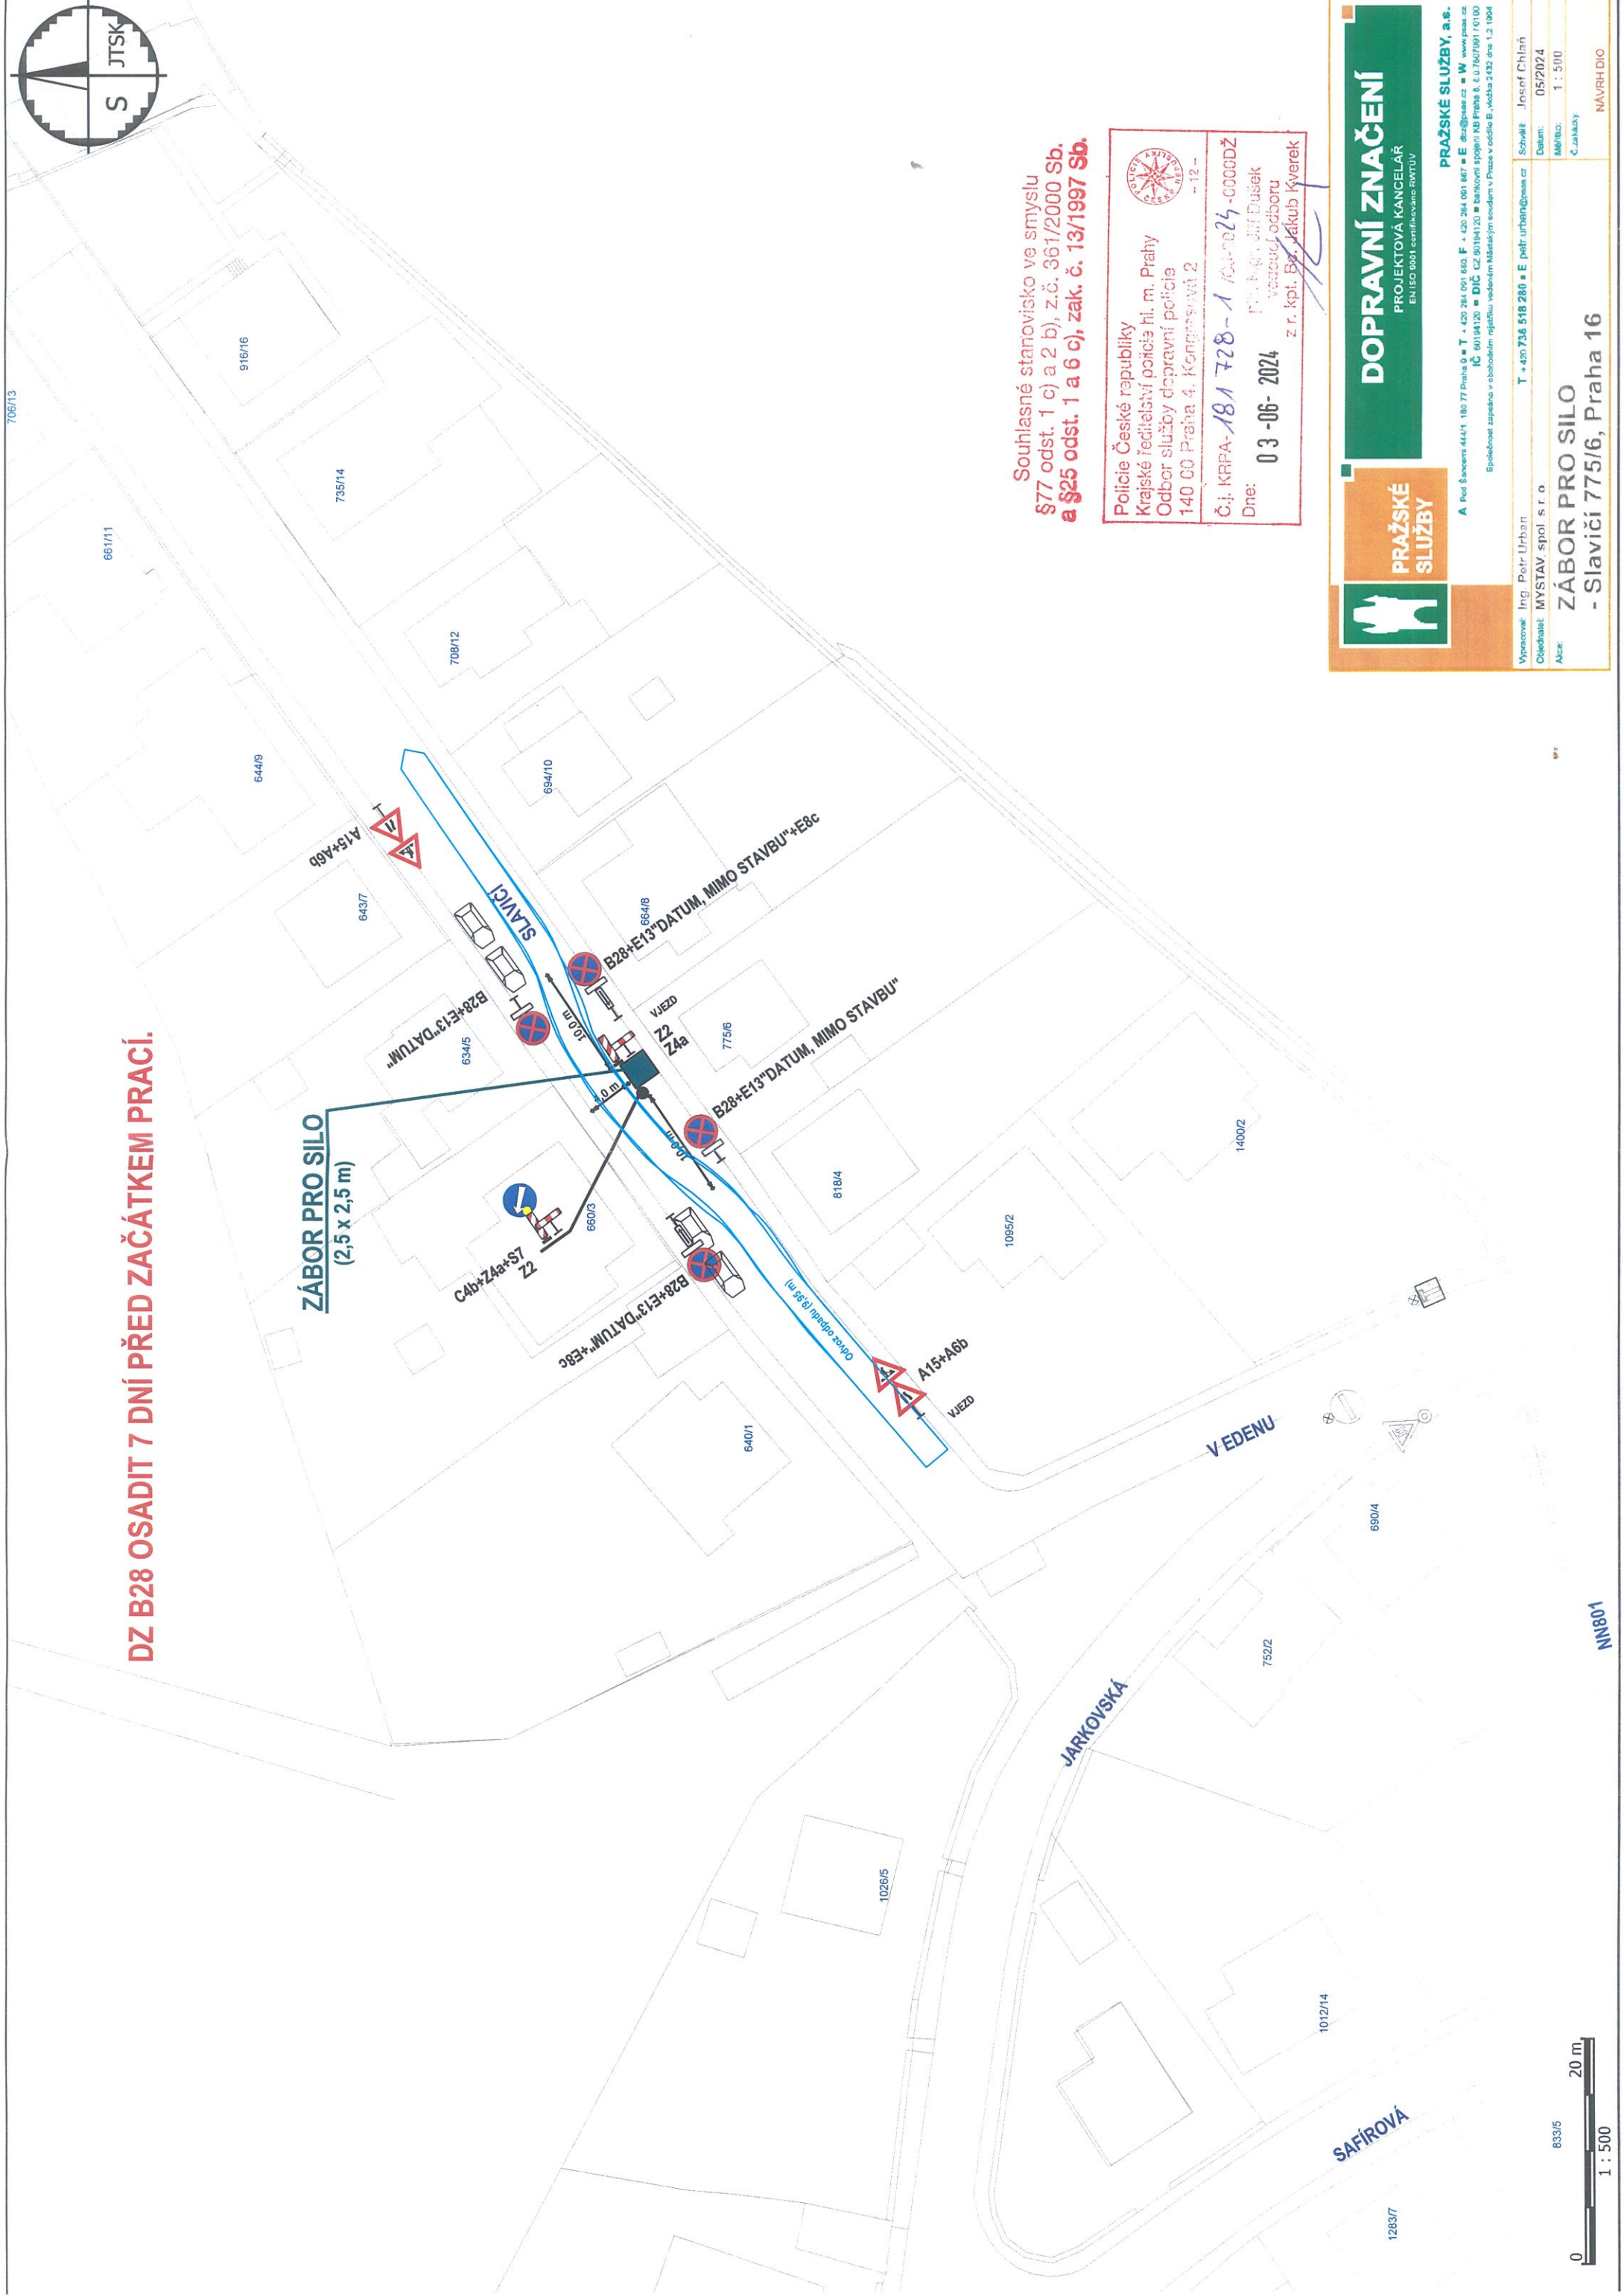

Souhlasné stanovisko ve smyslu §77 odst. 1 c) a 2 b), z.č. 361/2000 Sb. a §25 odst. 1 a 6 c), zak. č. 13/1997 Sb.


 Policie České republiky
 Krajské ředitelství policie hl. m. Prahy
 Odbor služby dopravní policie
 140 00 Praha 4, Kongresový 2
 - 12 -
 Č.j. KRPA-181 728-1 KRA-024-0000DŽ
 Dne: 03-06-2024
 P. J. Dušek
 vedoucí odboru
 z. r. kpt. Bc. Jakub Kyrek



DOPRAVNÍ ZNAČENÍ
PROJEKTOVÁ KANCELÁŘ
EN ISO 9001 certifikovaná RMTUV

PRAŽSKÉ SLUŽBY, a.s.
A Pod Šancem 414/1, 180 77 Praha 8 • T + 420 284 001 860 • F + 420 284 001 867 • E ds@psas.cz • W www.psa.cz
IČ 00194120 • DIČ CZ 00194120 • bankovní spojení KB Praha 6, č.ú. 7607901/0100
Společnost zapísaná v obchodním rejstříku vedeném Městským soudem v Praze v odděle B, vložka 2432, dne 1.2.1994

Vypracoval:	Ing. Petr Urban	Schválil:	Josef Chláň
Objednatel:	MYSTAV, spol. s r. o.	Datum:	05/2024
Alce:		Mřížko:	1 : 500
		Číslo:	Č. 16/2024
			NAVRH DÍLO

ZÁBOR PRO SILO
- Slavičí 775/6, Praha 16



NN801