



Pomáhat a chránit

KRAJSKÉ ŘEDITELSTVÍ POLICIE HL. MĚSTA PRAHY

Odbor služby dopravní policie
Oddělení dopravního inženýrství

Č. j. KRPA-321215-2/ČJ-2024-0000DŽ

Praha 11. října 2024

Počet stran: 2

Přílohy: 2/7

Proznak Praha s.r.o.
Pikovická 244
Praha 4, 147 00**Souhrnné stanovisko - zvláštnímu užívání pozemní komunikace a stanovení přechodné úpravy provozu se SSZ, ul. Elišky Přemyslovny, Praha 16 Zbraslav**

Policie ČR, Krajské ředitelství policie hl. m. Prahy, Odbor služby dopravní policie jako orgán státní správy ve věcech bezpečnosti a plynulosti provozu souhlasí se zvláštním užíváním komunikace ve smyslu § 25 zákona č. 13/1997 Sb., s částečnou uzavírkou komunikace dle §24 dle zákona č. 13/1997 Sb., o pozemních komunikacích, v platném znění a se související přechodnou úpravou provozu ve smyslu §77 zákona č.361/2000 Sb., o silničním provozu.

Akce: Oprava komunikace**Komunikace:** Elišky Přemyslovny, Praha 16 Zbraslav úsek Žabovřeská - Pod Špejcharem**Upravované SSZ:** provizorní SSZ pro řízení obousměrného provozu v jednom jízdním pruhu**Termín:** etapa 9a – 21.10.2024 – 06.11.2024 ; etapa 9b – 07.11.2024-22.11.2024

Předložená dokumentace:

Provizorní SSZ: Jakub Hůrka (20240715, červenec 2024),

DZ: Jakub Hůrka (15/7/2024)

Souhlas je vydán za předpokladu splnění následujících podmínek:

- Požadujeme vyhodnocení navržených opatření a případné upravení dle reálného provozu v dané oblasti.
- Bude zajištěna koordinace úprav SSZ a dopravního značení.
- Případná skládka materiálu, stavební technika ani pracovníci nesmí zasahovat do volného jízdního profilu a tím ohrožovat bezpečnost a plynulost provozu na pozemních komunikacích (tzn. vždy, musí být vyznačeno odstavné místo pro stavební techniku).
- Veškerá pracovní činnost nesmí přesáhnout mimo pracovní zábor.
- Průchody stavbou musí být ohraničeny zábranami pro zabránění vchodu a pádu do výkopu.
- Dopravní značení bude i pro ukončení denních prací řádně umístěno dle odsouhlasených situací. Materiál, stavební technika ani zařízení staveniště nesmí být umístěno v rozhledových polích.
- Dopravní značení bude v souladu s TP 65, 66, 133 a vyhlášky č. 294/2015 Sb. Osazení DZ celé oblasti bude provedeno dle situace v příloze a v souladu s §78 zákona č. 361/2000 Sb.

Kongresová 1666/ 2
140 00 Praha

Tel.: 974825689

Email: krpa.podatelna@pcr.cz

ID DS: rkiai5y

- Přesný termín úprav SSZ (vč. odpovědné servisní organizace) bude telefonicky oznámen na HDŘÚ, tel. 974 825 666 a mailem na krpa.osdp.odi.evidence@pcr.cz. Kongresová 1666/ 2, 140 00 Praha, Tel.: 974825689, Email: krpa.podatelna@pcr.cz, ID DS: rkiai5y


Nedílnou součástí tohoto stanoviska jsou situace dopravního značení a návrh úprav SSZ

Vyřizuje:

kpt. Bc. M. Kovačka,

kpt. Ing. P. Pydychová

mjr. Ing. Ladislav Břeský
vedoucí oddělení

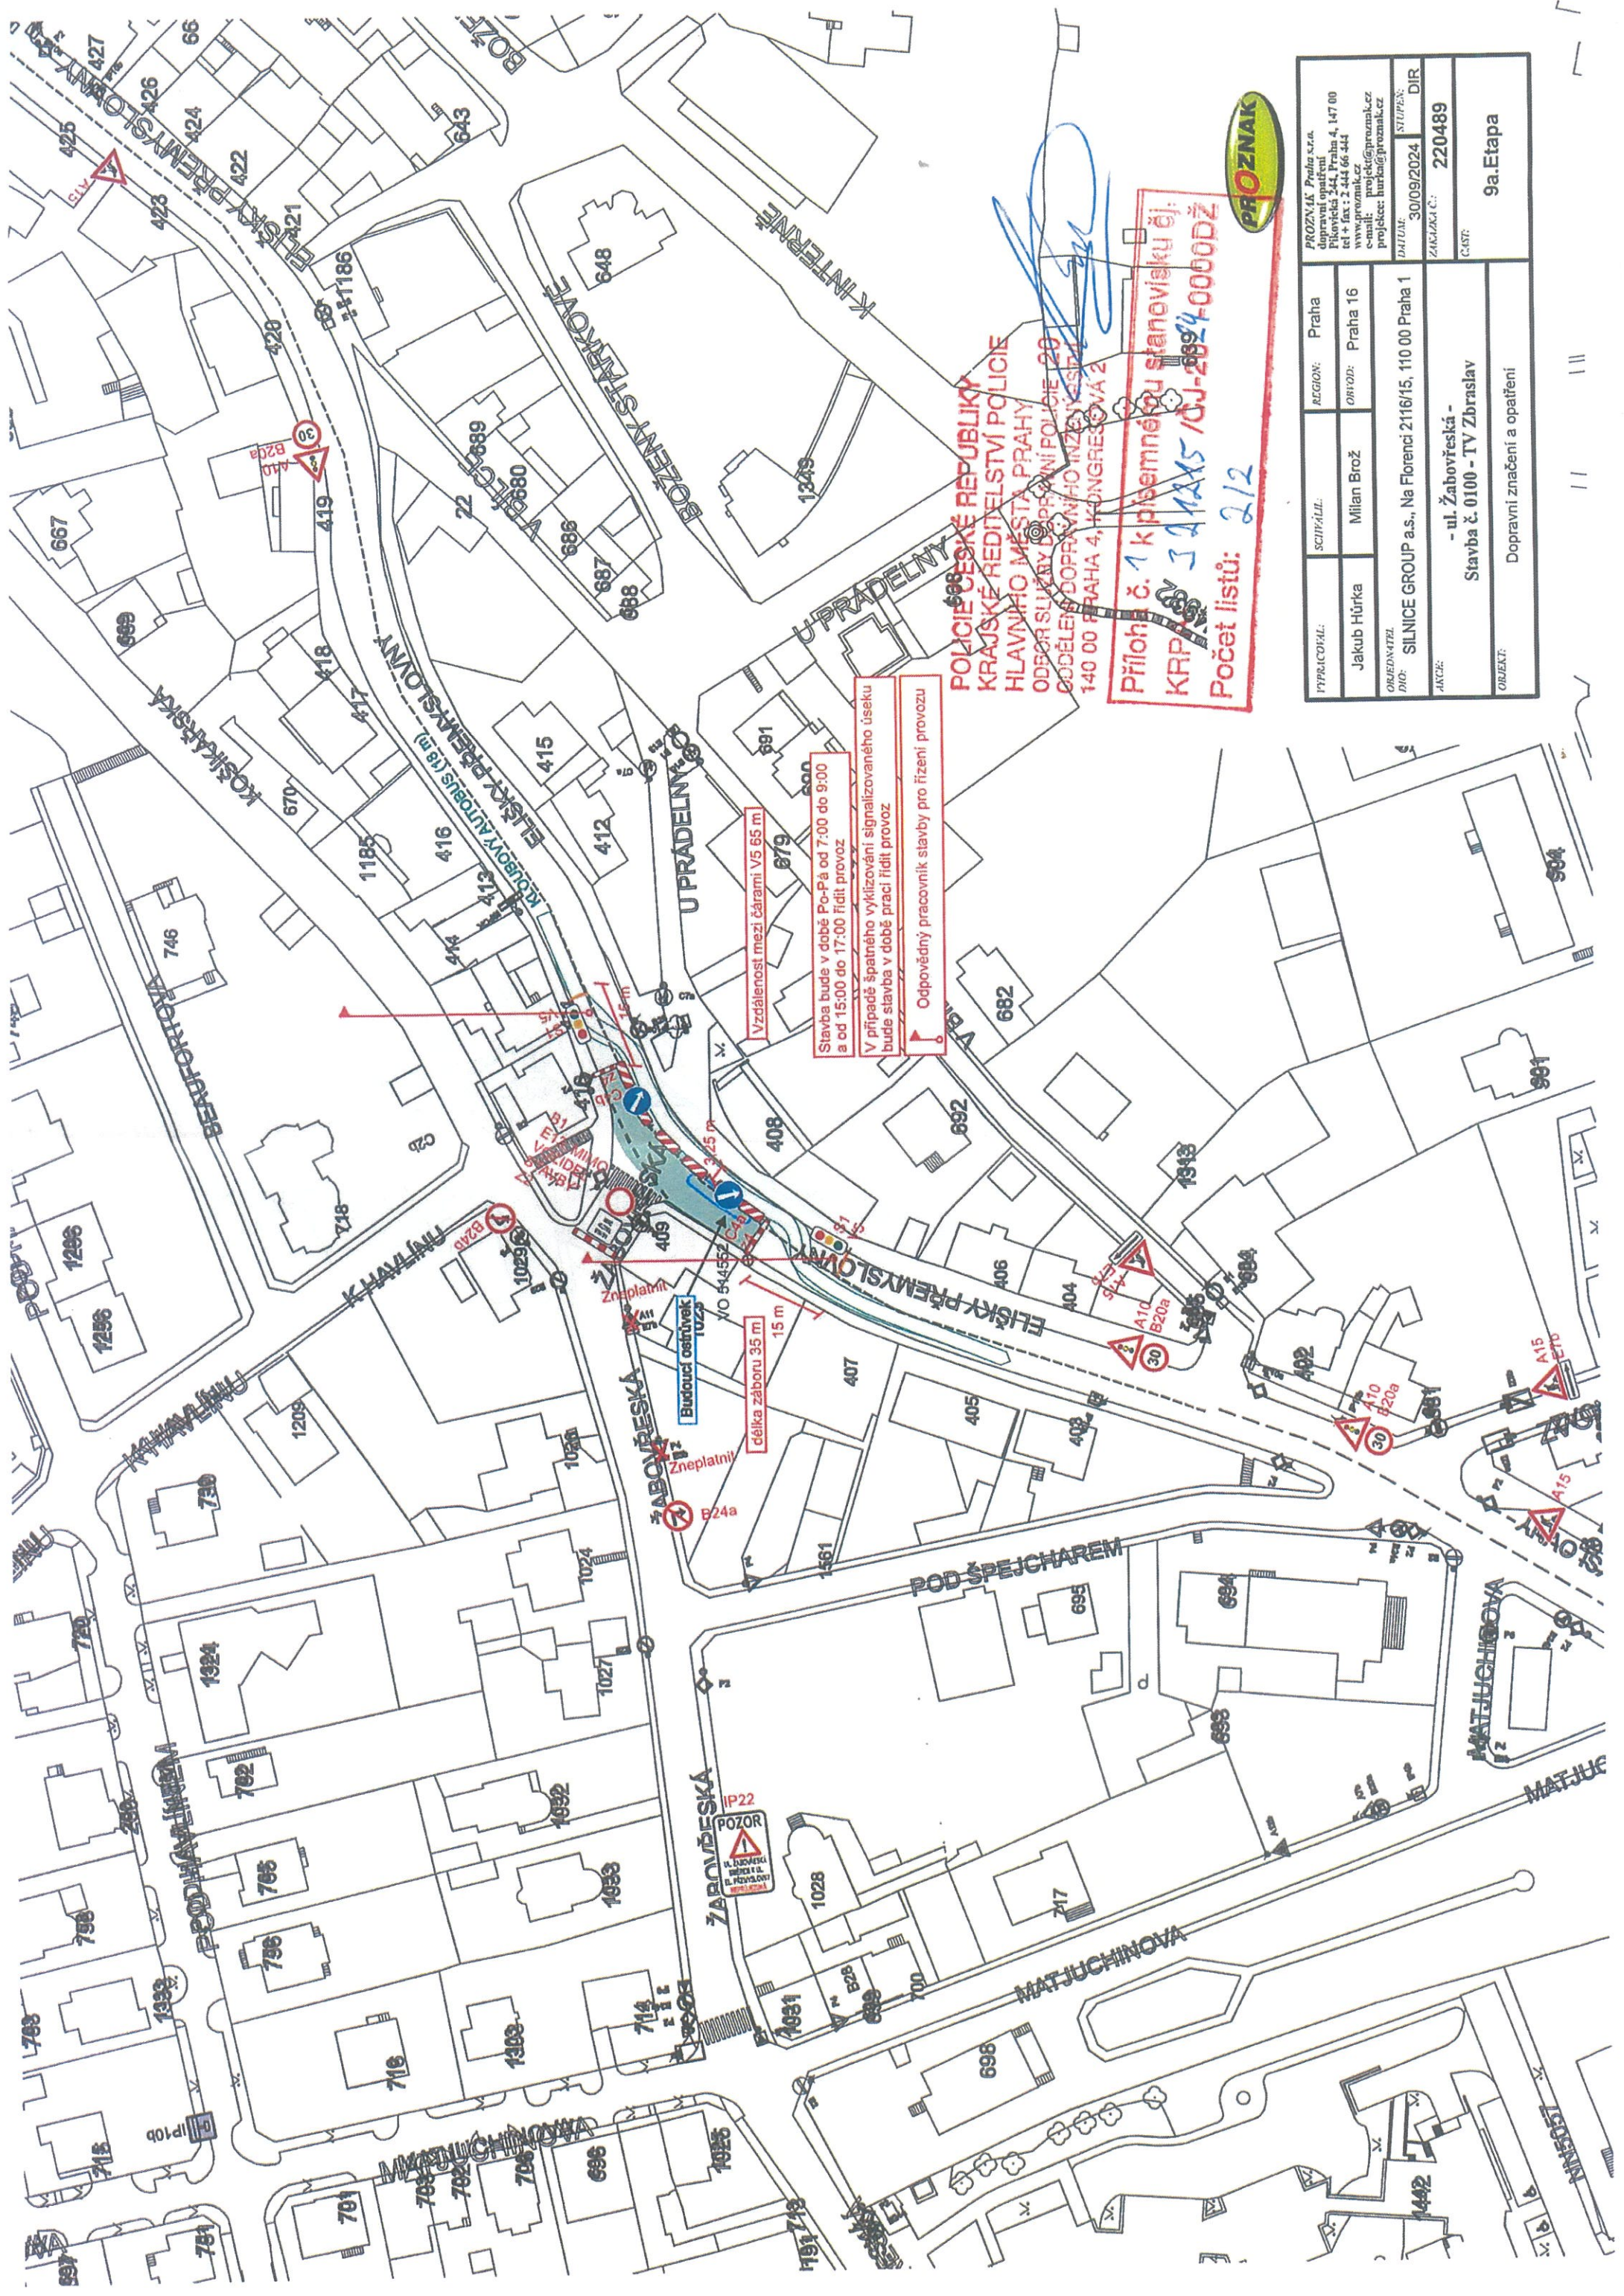

POLICIE ČESKÉ REPUBLIKY
 KRAJSKÉ ŘEDITELSTVÍ POLICIE
 HLAVNÍHO MĚSTA PRAHY
 ODBOR SLUŽBY DOPRAVNÍ POLICIE 29
 ODĚLENÍ DOPRAVNÍHO INŽENÝRSTVÍ
 140 00 PRAHA 4, KONGRESOVÁ 2

Příloha č. 1 k písemnému stanoviškovému
 KRP 3212X5 / OJ-2024-0000DŽ
 Počet listů: 2/2




PROZNAK Praha s.r.o. dopravní opatření Pikovyčká 244, Praha 4, 147 00 tel + fax: 2 444 66 444 www.proznak.cz e-mail: projekt@proznak.cz projekce: hurka@proznak.cz	REGION: Praha	SCHEMÁT: Praha 16	DIR: 220489
OBJEDNATEL: SILNICE GROUP a.s., Na Florenci 2116/15, 110 00 Praha 1	ORIG: Praha 16	DATA: 30/09/2024	STUPEŇ: 9a.Etapa
AVANCE: - ul. Žabovřeská - Stavba č. 0100 - TV Zbraslav	OBJEKT: Dopravní značení a opatření	ZAKAZKA Č.: 220489	ČÍSLO: 9a.Etapa

Vzdálenost mezi čárami V5 85 m
 Stavba bude v době Po-Pá od 7:00 do 9:00
 a od 15:00 do 17:00 řídit provoz
 V případě špatného vyklizování signalizovaného úseku
 bude stavba v době prací řídit provoz
 Odpovědný pracovník stavby pro řízení provozu

Budoucí ostrůvek 1023
 Zneplatněn
 E24a

celková záboru 35 m
 15 m

IP22
 POZOR
 KRAJSKÉ ŘEDITELSTVÍ POLICIE
 HLAVNÍHO MĚSTA PRAHY
 ODBOR SLUŽBY DOPRAVNÍ POLICIE 29
 ODĚLENÍ DOPRAVNÍHO INŽENÝRSTVÍ
 140 00 PRAHA 4, KONGRESOVÁ 2

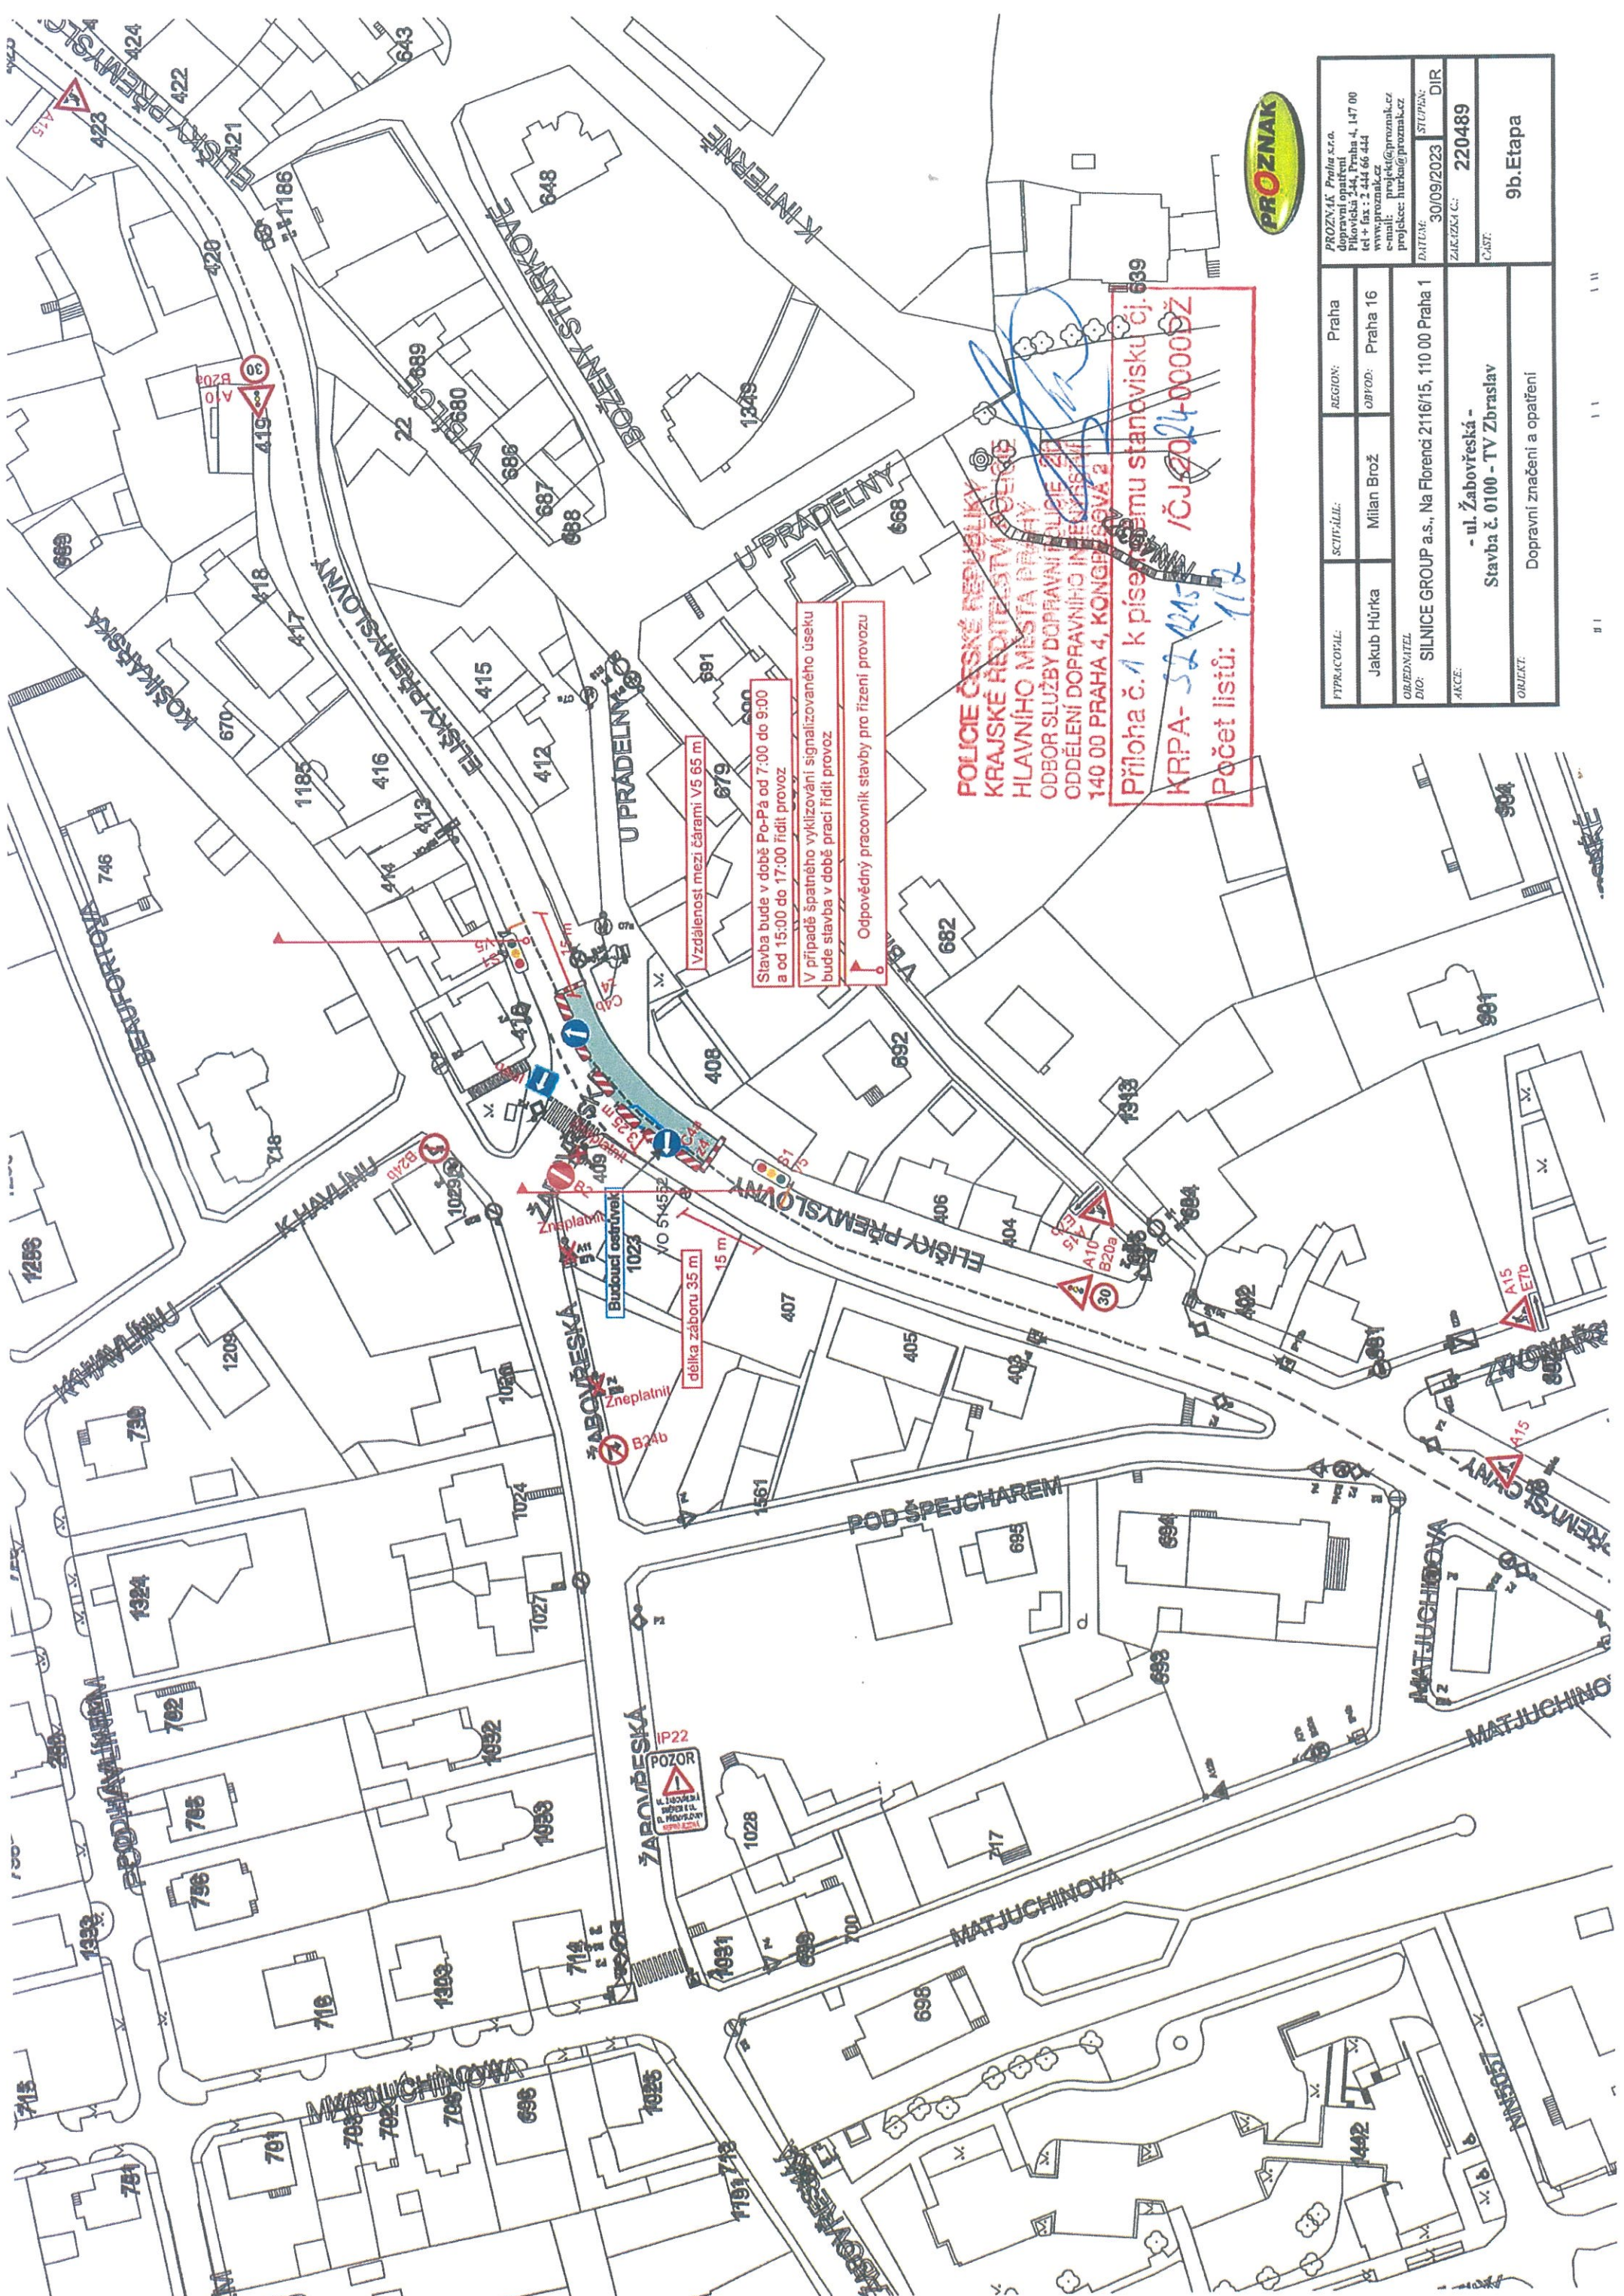

PROZNAK, Praha s.r.o. Předměstí, Praha 4, 147 00 tel + fax: +420 66 444 www.proznak.cz e-mail: projekt@proznak.cz projektec: hurka@proznak.cz	REGION: Praha	STUPNĚNÍ: DIR
Jakub Húrka	Milan Brož	220489
ORDENMÍTEL: SILNICE GROUP a.s., Na Florenci 2116/15, 110 00 Praha 1	AKCE: - ul. Žabovřeská - Stavba č. 0100 - TV Zbraslav	ČASŤ: 9b. Etapa
DATEM: 30/09/2023	ZAKÁZKA Č.:	
OBJEKT: Dopravní značení a opatření		

POLICE ČESKÉ REPUBLIKY
 KRAJSKÉ ŘEDITELSTVÍ POLICE
 HLAVNÍHO MĚSTA PRAHY
 ODBOR SLUŽBY DOPRAVNÍ POLICE 20
 ODDĚLENÍ DOPRAVNÍHO INŽENÝRINGU
 140 00 PRAHA 4, KONGERŠOVA 2
 Příloha č. 1 k písemnému stanovisku čj. 639
 KRPA- 52 245- /ČJ2024-0000BZ
 Počet listů: 1/2