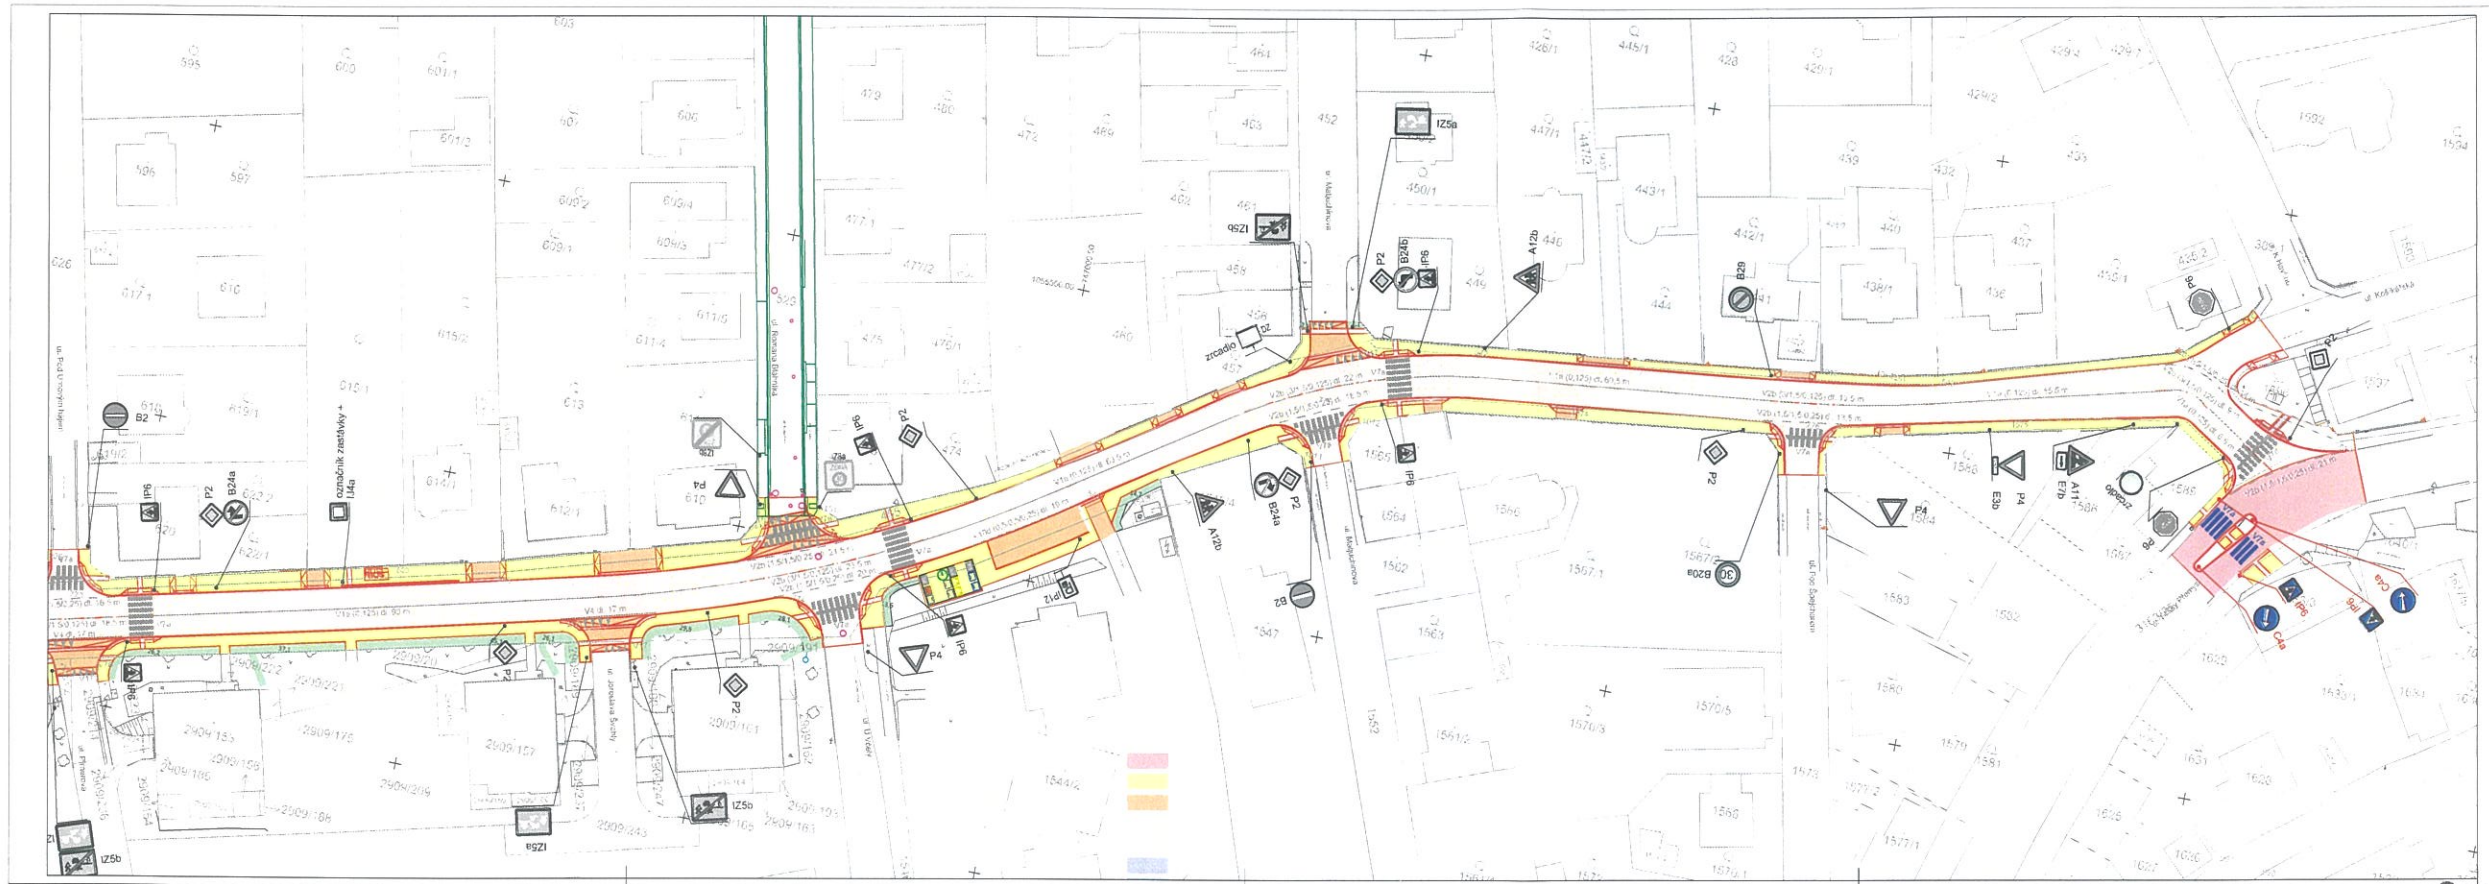

Souhlasné stanovisko ve smyslu
§77 odst. 1c)zák. č. 361/2000 Sb.

Policie České republiky
Krajské ředitelství policie hl. m. Prahy
Odbor služby dopravní policie
140 00 Praha 4, Kongresová 2 - 16 -

Č.j. KRPA- 354741-1 /ČJ-20 24 0000DŽ

Dne: 23-10-2024 plk. Mgr. Jiří Dušek
vedoucí odboru
z r. kpt. Bc. Michal Kovačka

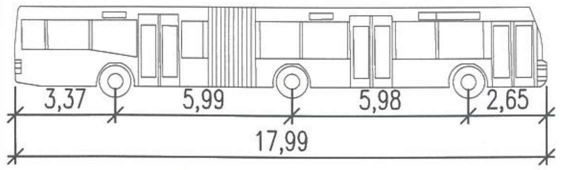

autobus 18 m
šířka: 2,50 m
vnější poloměr zatáčení: 11,80 m

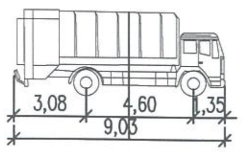

automobil na svoz komunálního odpadu dvounápravový
šířka: 2,50 m
vnější poloměr zatáčení: 9,40 m

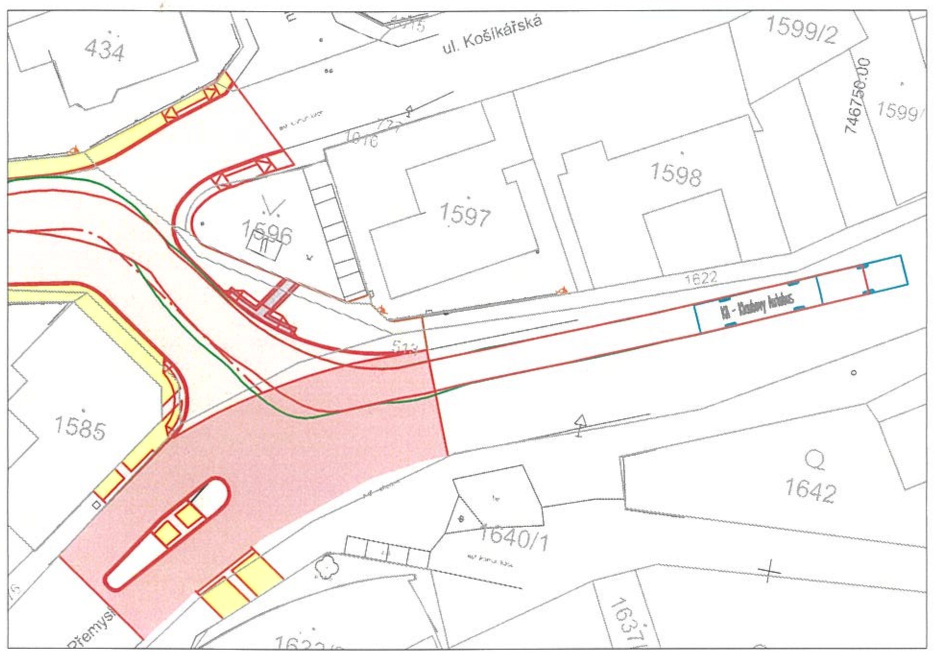

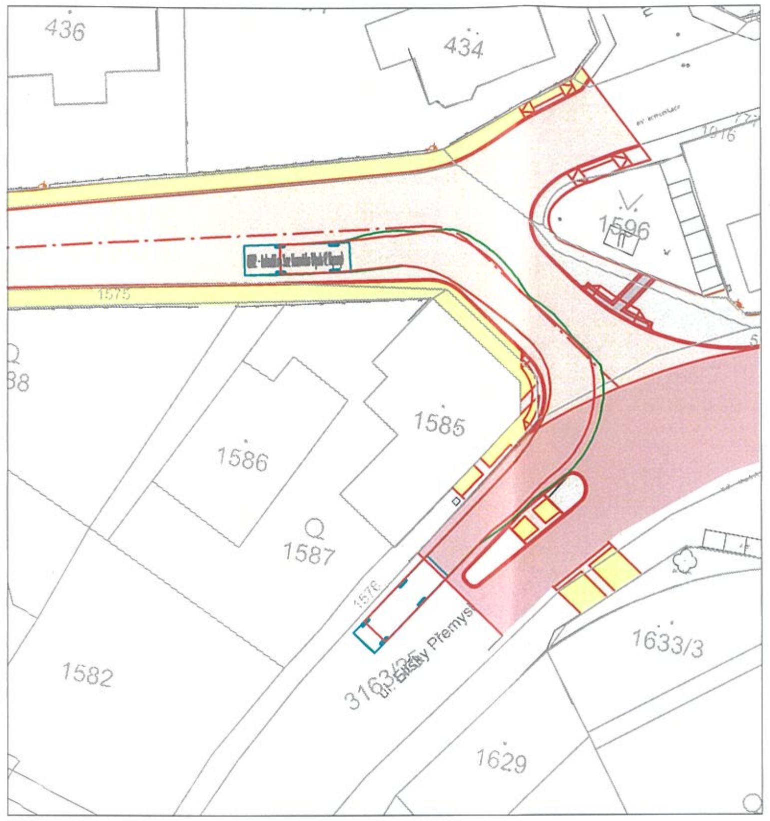

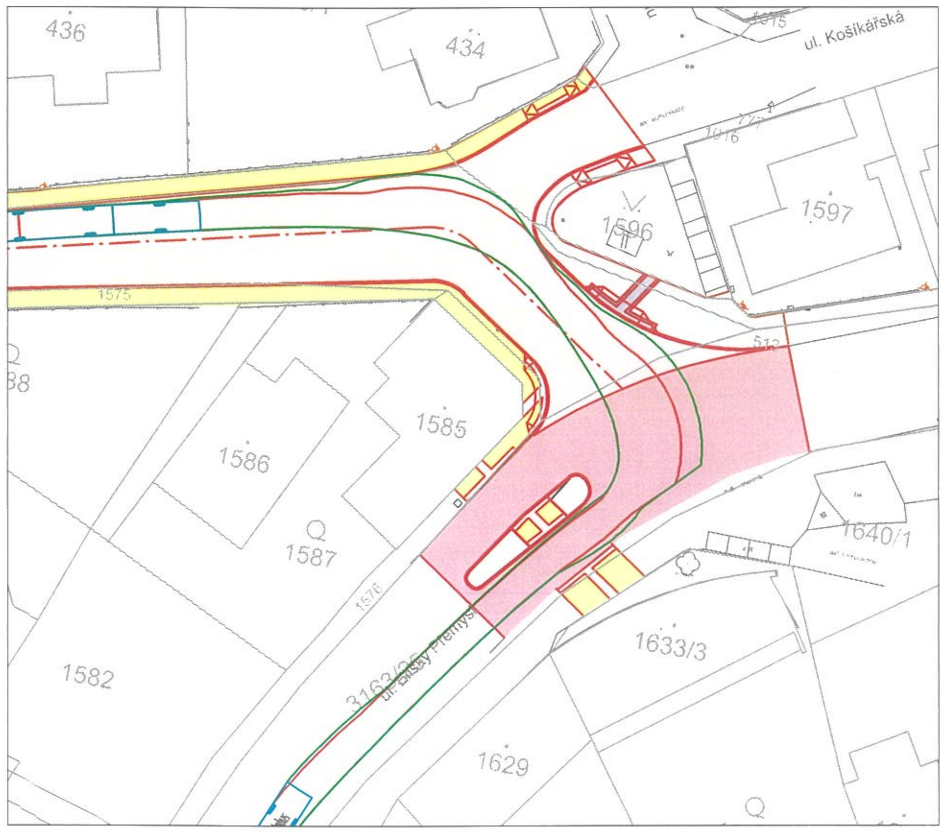

Souhlasné stanovisko ve smyslu
§77 odst. 1c)zák. č. 361/2000 Sb.

Policie České republiky
Krajské ředitelství policie hl. m. Prahy
Odbor služby dopravní policie
140 00 Praha 4, Kongresová 2
– 16 –
Č.j. KRPA-334741-1 /ČJ-2024-0000DŽ
Dne: 23 -10- 2024
plk. Mgr. Jiří Dušek
vedoucí odboru
z r. kpt. Bc. Michal Kovačka

Výškový systém Balt p.v.

Souřadný systém S-JTSK

REVIZE	POPIS	DATUM	SCHVÁLIL
6			
5			
4			
3			
2			
1	STANOVENÍ DZ - 2.ETAPA	11.10.2024	Ing. Zákorová

Sweco Hydroprojekt a.s. Ústředí Praha
Táborská 31, 140 16 Praha 4; praha@sweco.cz; www.sweco.cz

VYPRACOVAL	Ing. Zákorová	HIP		T. KONTROLA	Ing. Kyp
PROJEKTANT	Ing. Zákorová	ŘEDITEL DIVIZE		DATUM	10/2024
OBJEDNATEL	Magistrát hl.m. Prahy			OKRES	
AKCE:	Stavba č. 0100 TZ Zbraslav, etapa 0015 Žabovřeská			ČÍSLO ZAKÁZKY	99 1520 2222
				STUPEŇ	STANOVENÍ DZ
				FORMÁT	5 A4
				MĚŘÍTKO	1:500
	Stanovení místné úpravy provozu			ARCHIVNÍ ČÍSLO	002087/23/1
ČÁST STAVBY	KOMUNIKACE			SO/PS	SO 101
PŘÍLOHA:	VLEČNÉ KŘIVKY UL. EL.PŘEMYSLOVNY			ČÍSLO PŘÍLOHY	2.2 (e / 2)

Tato dokumentace včetně všech příloh (s výjimkou dat poskytnutých objednatelem) je duševním vlastnictvím akciové společnosti Sweco Hydroprojekt a.s. Objednatel této dokumentace je oprávněn ji využít k účelům vyplývajícím z uzavřené smlouvy bez jakéhokoliv omezení. Jiné osoby (jak fyzické, tak právnické) nejsou bez předchozího výslovného souhlasu objednatele oprávněny tuto dokumentaci ani její části jakkoli využívat, kopírovat (ani jiným způsobem rozmnožovat) nebo zpřístupnit dalším osobám.
Poznámka: Podpisy zpracovatelů jsou připojeny pouze k výtisku číslo 01 nebo originálu přílohy (matrici).

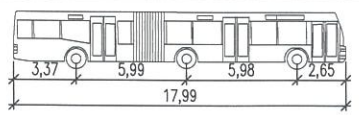

autobus 18 m
šířka: 2,50 m
vnější poloměr zatáčení: 11,80 m

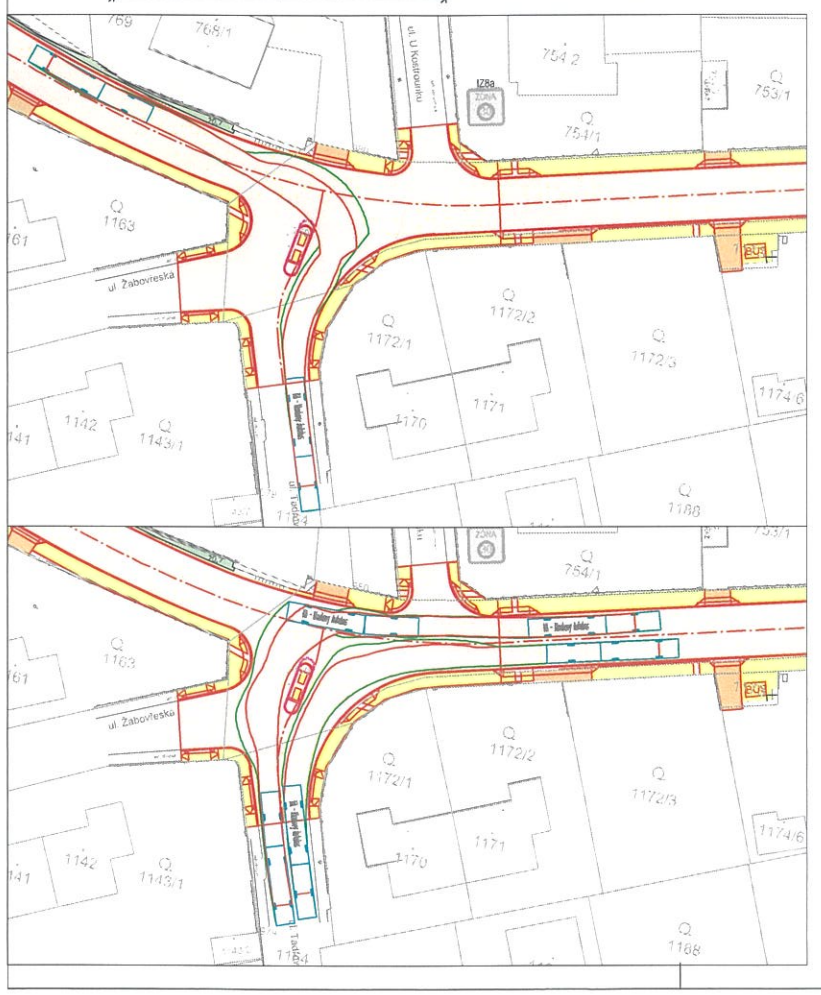

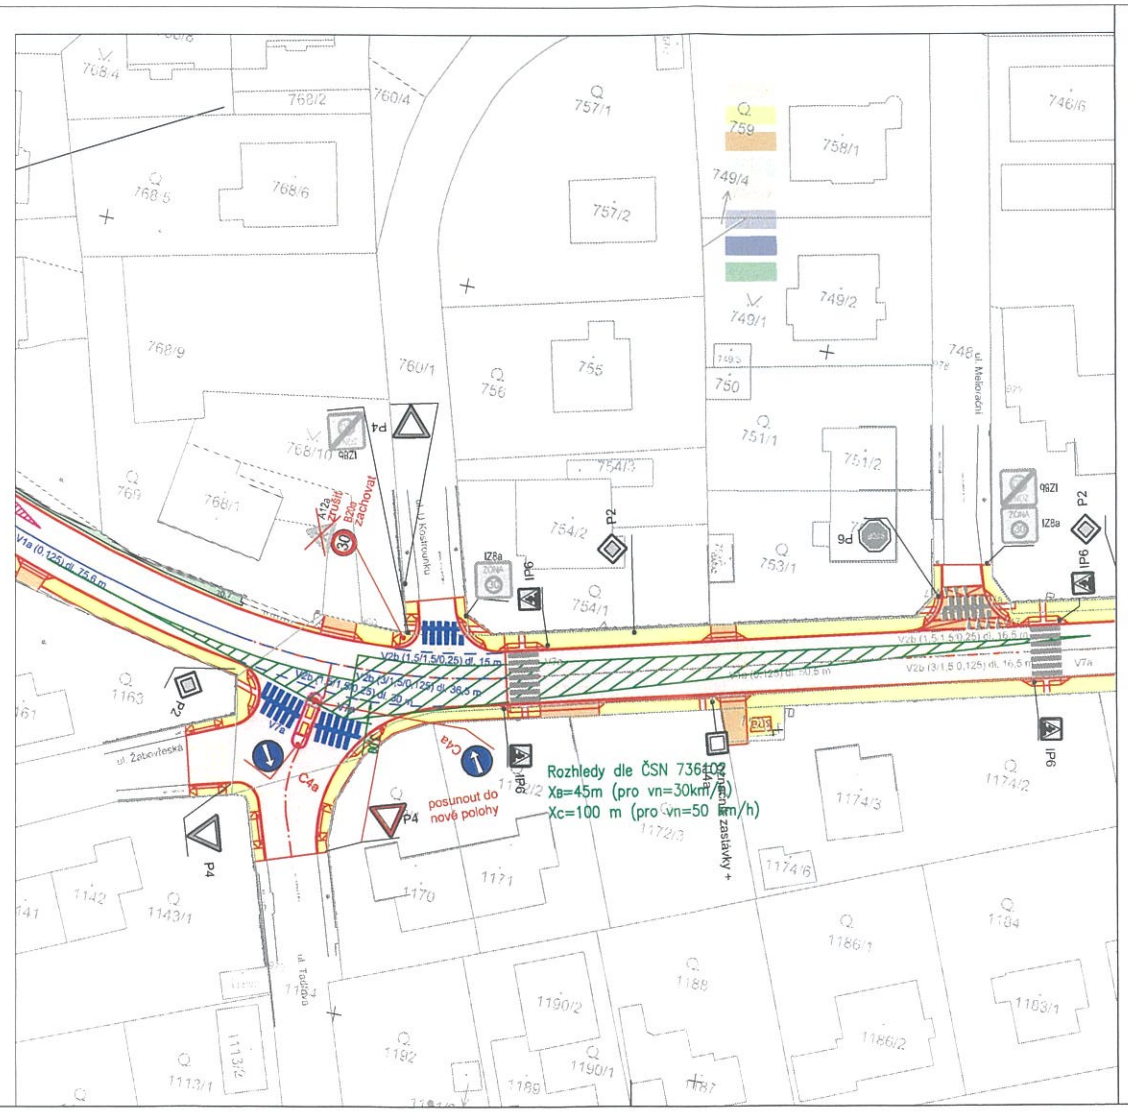

Souhlasné stanovisko ve smyslu §77 odst. 1c)zák. č. 361/2000 Sb.

Policie České republiky
Krajské ředitelství policie hl. m. Prahy
Odbor služby dopravní policie
140 00 Praha 4, Kongresová 2
- 16 -
Č.j. KRPA- 334741-1 /ČJ-2024-0000DŽ
Dne: 23-10-2024 plk. Mgr. Jiří Dušek
vedoucí odboru
z r. kpt. Bc. Michal Kovačka

Výškový systém Balt p.v. Souřadný systém S-JTSK

6			
5			
4			
3			
2			
1	STANOVENÍ DZ - 2.ETAPA	11.10.2024	Ing. Zákorová
REVIZE	POPIS	DATUM	SCHVÁLIL

Sweco Hydroprojekt a.s. Ústředí Praha
Táborská 31, 140 16 Praha 4; praha@sweco.cz; www.sweco.cz

SWECO

VYPRACOVAL	Ing. Zákorová	HIP		T. KONTROLA	Ing. Kyp
PROJEKTANT	Ing. Zákorová	ŘEDITEL DIVIZE		DATUM	10/2024
OBJEDNATEL	Magistrát hl.m. Prahy			OKRES	
AKCE:	Stavba č. 0100 TZ Zbraslav, , etapa 0015 Žabovřeská Stanovení místné úpravy provozu			ČÍSLO ZAKÁZKY	99 1520 2222
				STUPEŇ	STANOVENÍ DZ
				FORMÁT	4 A4
				MĚŘÍTKO	1:500
				ARCHIVNÍ ČÍSLO	002087/23/1
ČÁST STAVBY	KOMUNIKACE			SO/PS	SO 101
PŘÍLOHA:	VLEČNÉ KŘIVKY UL. TADROVA			ČÍSLO PŘÍLOHY	2.1
				e	2

Tato dokumentace věcně všech stran (a výjimku dat poskytnutých objednatelem) je duševním vlastnictvím akciové společnosti Sweco Hydroprojekt a.s. Objednatel této dokumentace je oprávněn ji využít k účelům vyplývajícím z uzavřené smlouvy bez jakéhokoliv omezení. Jiné osoby (jak fyzické, tak právnické) nejsou bez předchozího výslovného souhlasu objednatele oprávněny tuto dokumentaci ani její část jakkoli využívat, kopírovat (ani jiným způsobem rozmnožovat) nebo zpřístupnit dalším osobám.
Poznámka: Podpisy zpracovatelů jsou připojeny pouze k výtisku číslo 01 nebo originálu přílohy (matrice).

LEGENDA

- P4 — stávající SDZ
- IP6 — nově navržené SDZ
- V1a (0,125) dl. 99 m — nové vodorovné značení

Výškový systém Balt p.v.

Souřadný systém S-JTSK

6			
5			
4			
3			
2			
1	STANOVENÍ DZ - 2.ETAPA	11.10.2024	Ing. Zákorová
REVIZE	POPIS	DATUM	SCHVÁLIL

Sweco Hydroprojekt a.s. Ústředí Praha
Táborská 31, 140 16 Praha 4; praha@sweco.cz; www.sweco.cz

SWECO

VYPRACOVAL	Ing. Zákorová	HIP		T. KONTROLA	Ing. Kyp
PROJEKTANT	Ing. Zákorová	ŘEDITEL DIVIZE		DATUM	10/2024
OBJEDNATEL	Magistrát hl.m. Prahy			OKRES	
AKCE	Stavba č. 0100 TZ Zbraslav, etapa 0015 Žabovřeská			ČÍSLO ZAKÁZKY	99 1520 2222
				STUPEŇ	STANOVENÍ DZ
				FORMÁT	5 A4
	Stanovení místní úpravy provozu			MĚŘÍTKO	1:500
				ARCHIVNÍ ČÍSLO	002087/23/1
ČÁST STAVBY	KOMUNIKACE			SO/PS	SO 101
PŘÍLOHA	SITUACE DOPRAVNÍHO ZNAČENÍ - 2.část			ČÍSLO PŘÍLOHY	1.2

Souhlasné stanovisko ve smyslu
§77 odst. 1c)zák. č. 361/2000 Sb.

Policie České republiky
Krajské ředitelství policie hl. m. Prahy
Odbor služby dopravní policie
140 00 Praha 4, Kongresová 2
– 16 –
Č.j. KRPA- 334741-1 /ČJ-2024-0000DŽ
Dne: 23 -10- 2024 plk. Mgr. Jiří Dušek
vedoucí odboru
z r. kpt. Bc. Michal Kovačka