

PROZNAK Praha s.r.o. dopravní opatření Přikovičská 2441/7, Praha 4, 147 00 tel + fax: 2 444 66 444 www.proznak.cz e-mail: projekt@proznak.cz projekce: partizka@proznak.cz	REGION: Praha	PRACOVNÍK: SCHVÁIL: SLEVOUŘ: Glatz
AKCE: Optimalizace trati Praha Smíchov - Černošice Lávka Chuchle	OBEDNATEL: EUROVIA CS, a.s., Národní 138/10, 110 00 Praha 1	OBYVOD: Praha 16
OBJEKT: Dopravní značení a opatření	INVESTOR: SZDC, Diážděná 1003/7, 110 00 Praha 1	PROJEKT: 190500
	DIJ: 02/11/2024	STUPEN: DIR
	ZAKAZKA C: 190500	CASTE: 72. etapa 3. fáze




Policejní Česká republika
Krajské ředitelství policie hl. m. Prahy
Odbor služby dopravní policie
140 00 Praha 4, Kordějsová 2
Č.j. KRPA-582524-1 / OJ-2024-00000DŽ
Dne: 10-12-2024
Mjr. kpt. Bc. Michal Kovačička

Souhlasné stanovisko ve smyslu
§ 125 odst. 6o zák. č. 13/1997 Sb. a
§ 77 odst. 1o zák. č. 50/1988 Sb.



16-

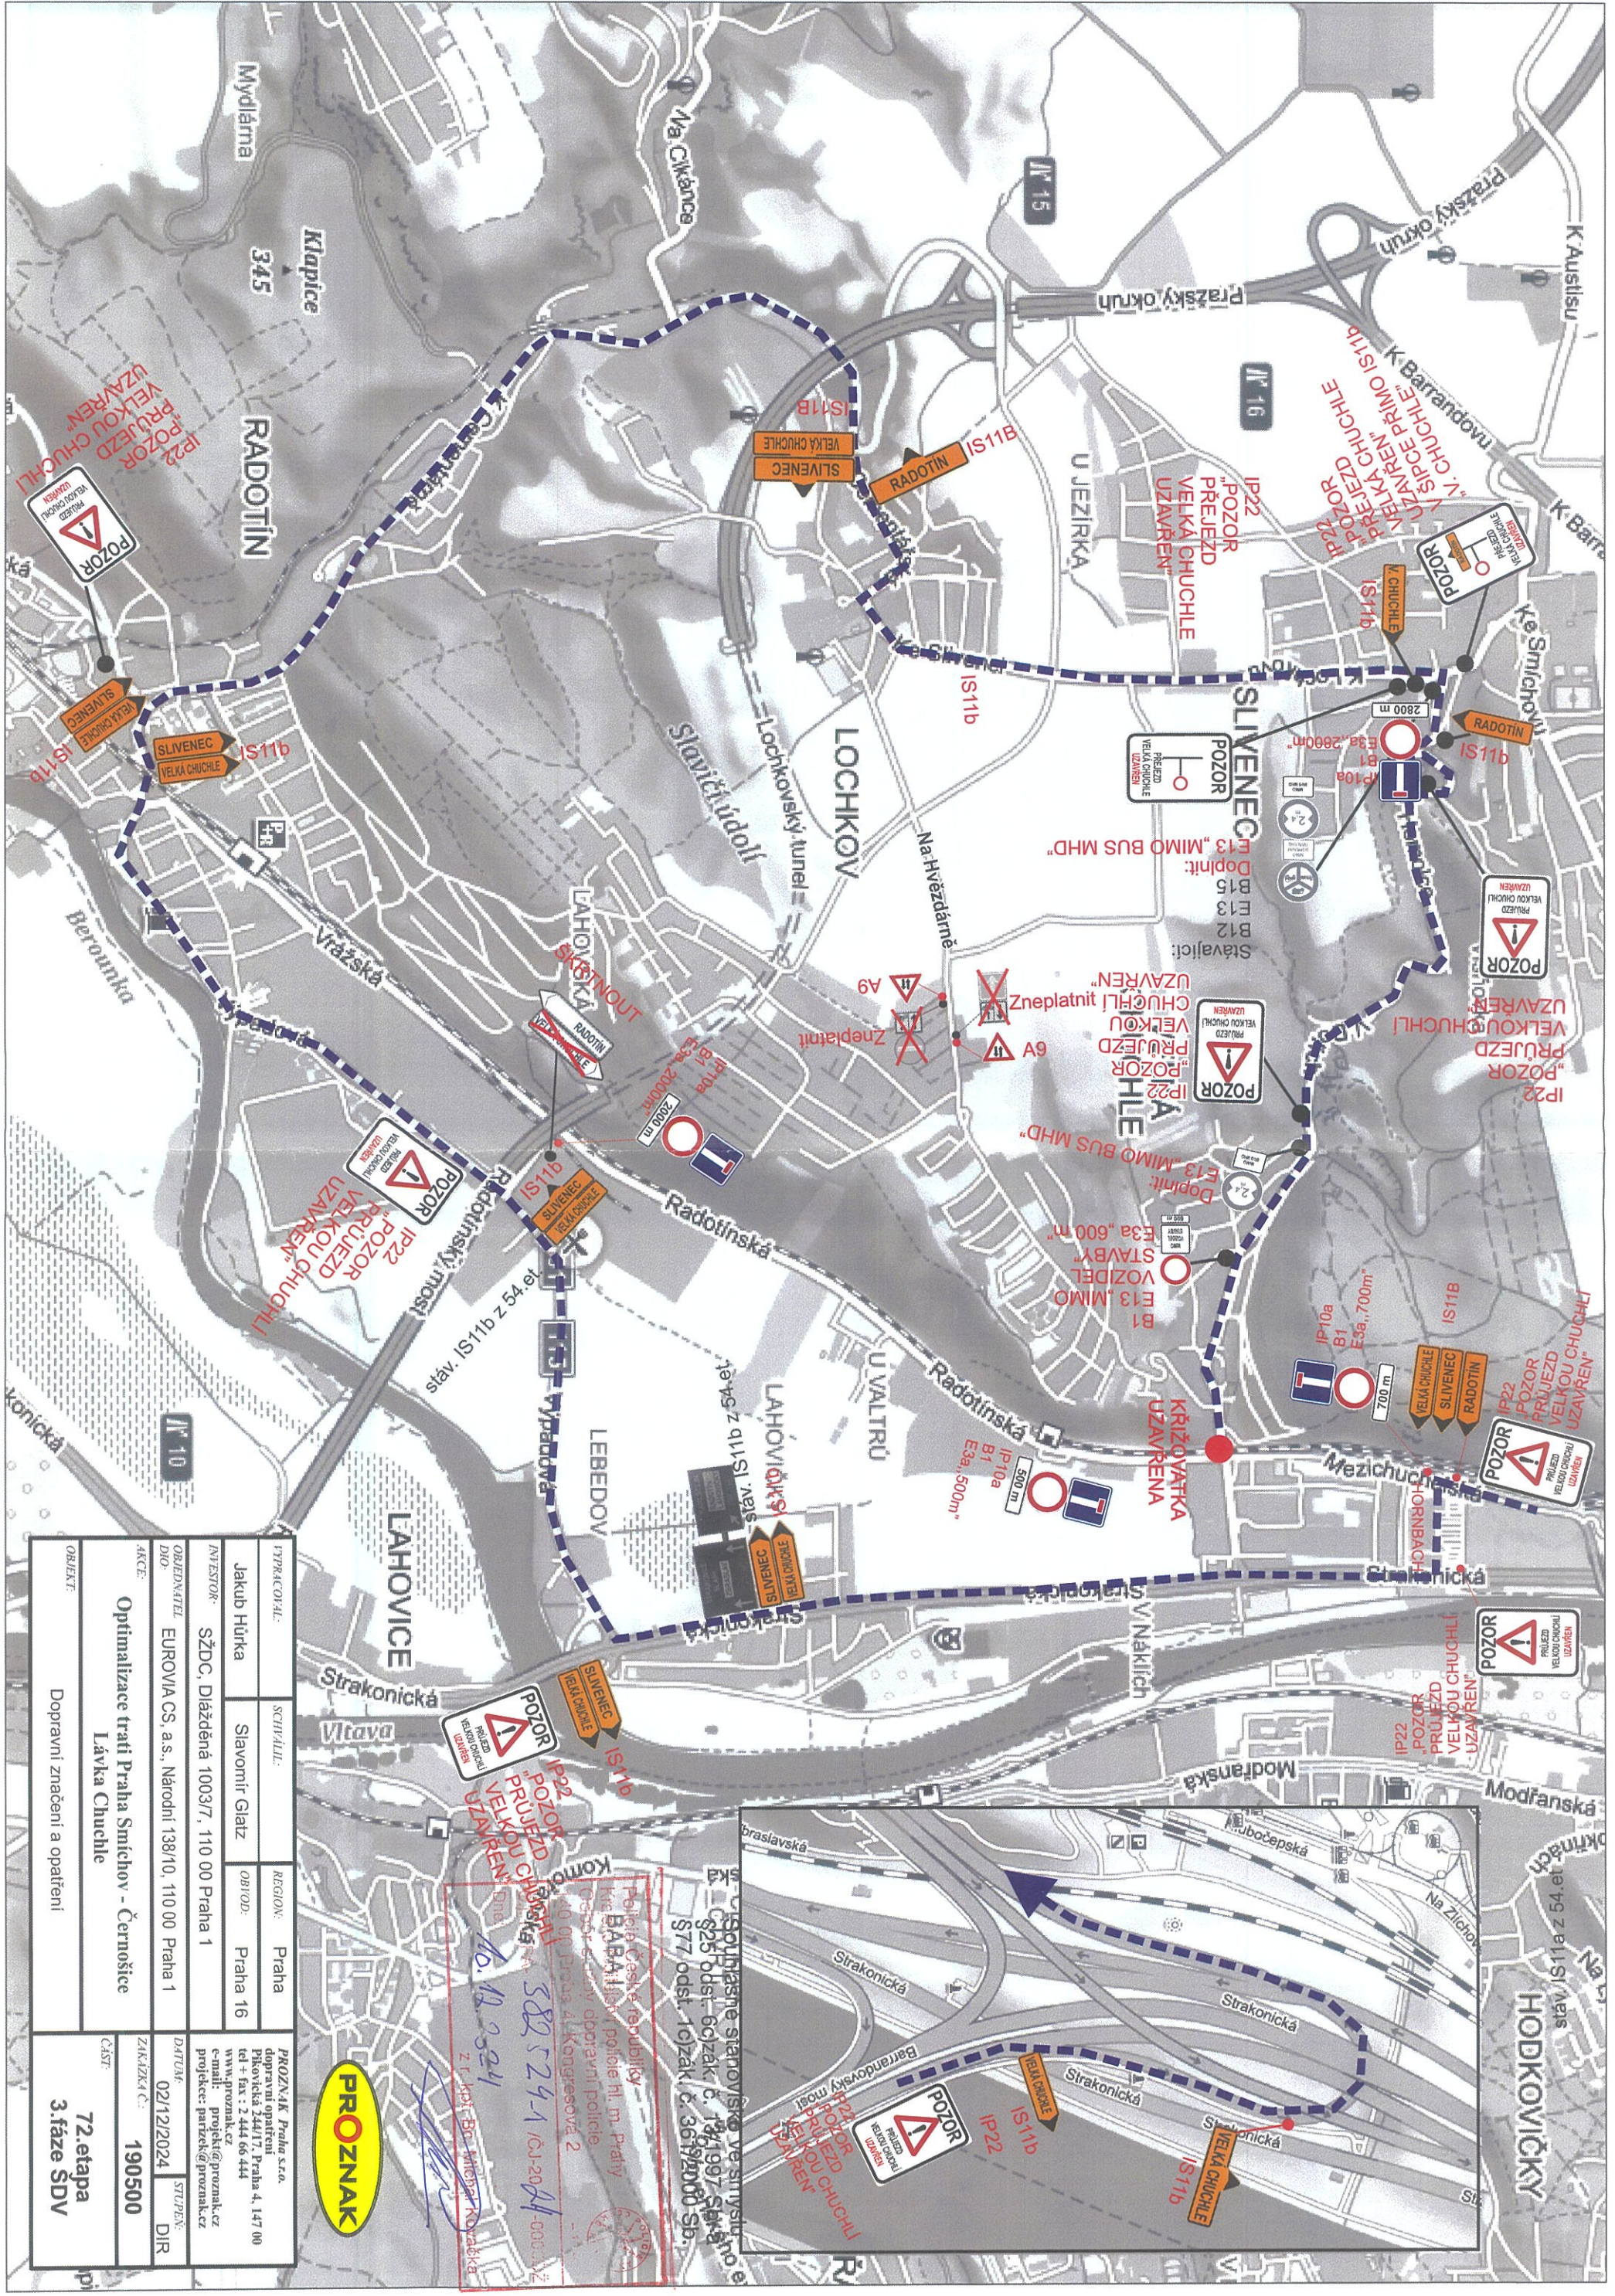

TYRACONAL:	SCHVÁLE:	REGION:	Praha
Jakub Hůrka	Slavomír Glätz	ORIOD:	Praha 16
INVESTOR:	SZDC, Dílaždná 1003/7, 110 00 Praha 1		
ORIEKNEATEL:	EUROVIA CS, a.s., Národní 138/10, 110 00 Praha 1		
AKCE:			
	Optimalizace trati Praha Smíchov - Čerňošíce		
	Lávka Chuchle		
ORIENT:	Dopravní značení a opatření		
		ČAST:	72. etapa 3. fáze SDV



PRONAZNAK, Praha s.r.o.
 dopravní opatření
 Pilskeřská 2441/7, Praha 4, 147 00
 tel + fax : 2 444 66 444
 www.pronazna.cz
 e-mail: projekty@pronazna.cz
 projekce: partezek@pronazna.cz

DÁTUM: 02/12/2024
 STUPEN: DIR
 ZNAČKA: 190500

10.12.2024
 z. t. kol. Bn. Milena Kovářová

Policie České republiky
 Městská policie Praha 16
 BABA, Městská policie hl. m. Prahy
 Opatření dopravní policie
 40.01.101.2024
 SBR 524161-20-01-000-112

