

Souhlasné stanovisko ve smyslu
§25 odst. 6c) zák. č. 13/1997 Sb. a
§77 odst. 1c) zák. č. 361/2000 Sb.

Policejní České republiky
Krajské ředitelství policie hl. m. Prahy
Odbor služby dopravní policie
140 00 Praha 4, Kongresová 2
Čj. KRPA- 90104-1 /OJ-20 25-000002
Dne: 18-03-2025
z r. kpt. Bc. Michal Klimek

1. etapa

Oprava chodníku ul. Karlická

Ing. Ladislav Malý 27/9

projektování / dopravních opatření, poradenství a konzultace, inženýrská činnost


Hurbanova 1305/1, 142 00 Praha 4, IČO 05112161

Objednatel: DAP a.s. Vypracoval: Ing. Ladislav Malý Kontroloval:


Místo akce: ul. Karlická u křižovatky s ul. U Starého stadionu, Praha 16 Datum vypracování: 28. 02. 2025

Název akce: Oprava chodníku po úpravě přívětivosti přechodu, ul. Karlická, Praha 16



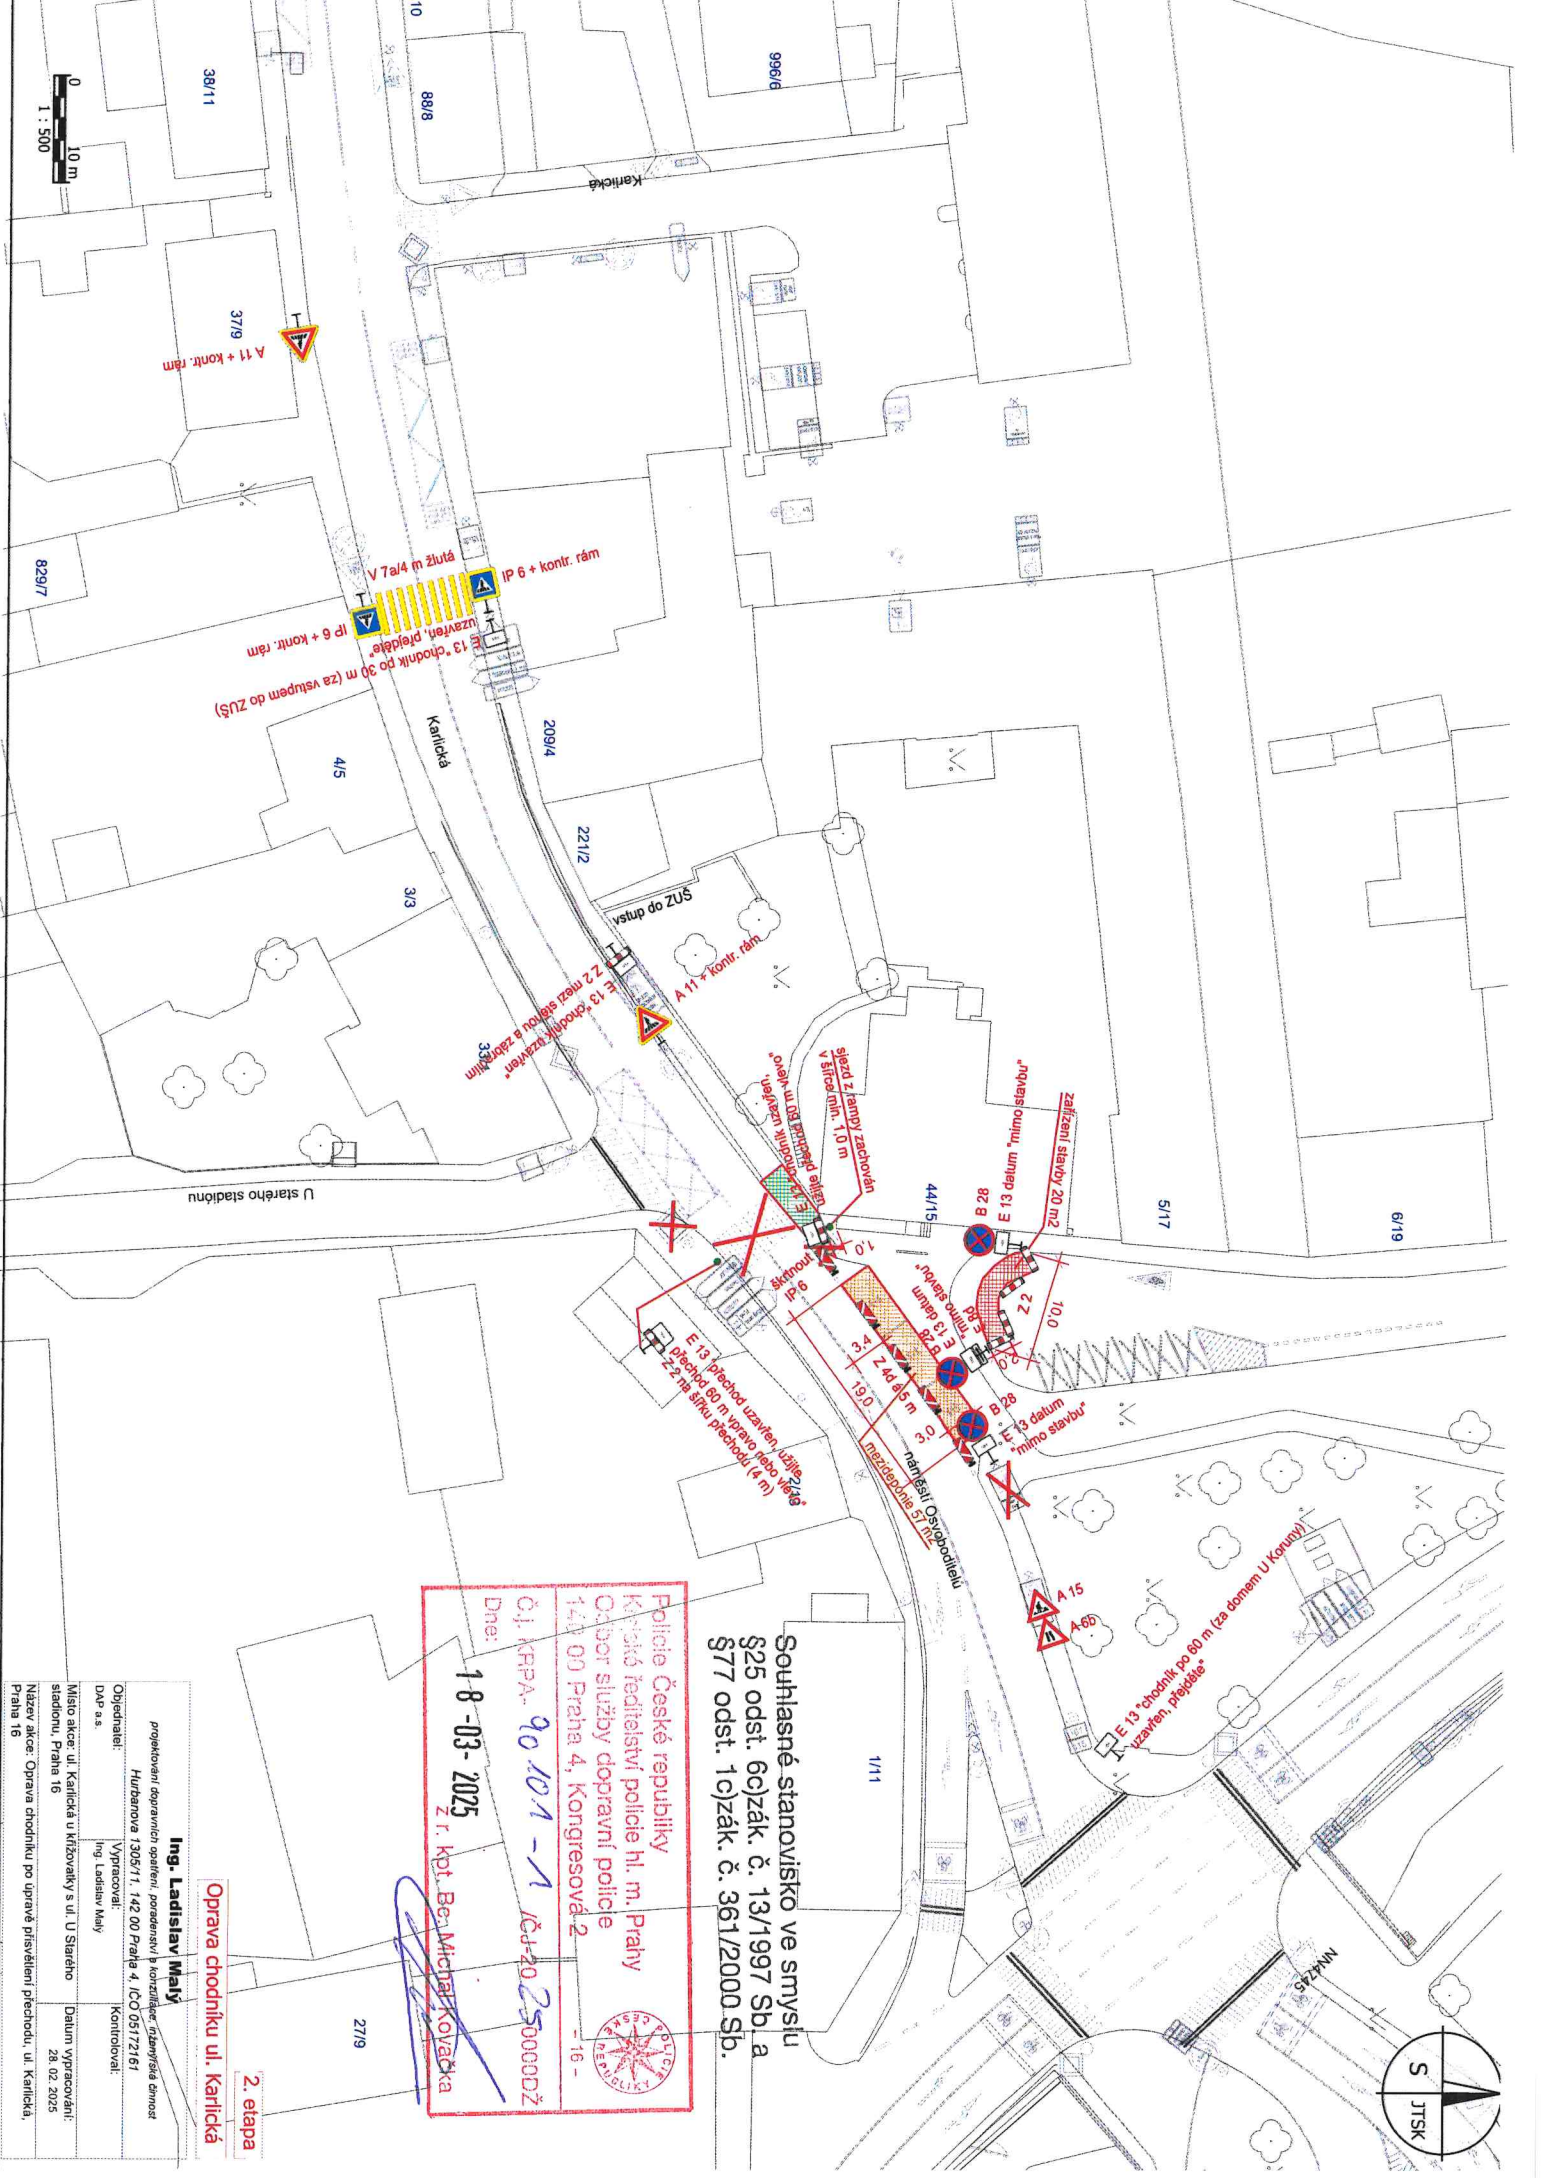

0 10 m
1 : 500

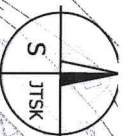

Souhlasné stanovisko ve smyslu
§25 odst. 6c) zák. č. 13/1997 Sb. a
§77 odst. 1c) zák. č. 361/2000 Sb.

Policie České republiky
Obor služby dopravní policie
140 00 Praha 4, Kongresová 2
Č.j. KPRA. 90/101-1 /Čd-202500002Z
Dne: 18-03-2025



2. etapa
Oprava chodníku ul. Karlická

Ing. Ladislav Malý

Hutbárova 1305/11, 142 00 Praha 4, IČO 05172161
Objednatel: Vyracoval
DAP a.s. Ing. Ladislav Malý
Datum vypracování: 28. 02. 2025
Název akce: Oprava chodníku po úpravě přístavění přechodu, ul. Karlická, Praha 16