

B 2

C 2b

P 4b

B 20a "30"



provedení IZ 8b

A 12a  
E 13 "chodci ve vozovce"  
B 29  
E 13 "mimo vyznačená parkoviště"

zastávka přesunuta do ul. Dostihová

B 2 reflexní podklad

škrtnout cíl "Radotín"

IS 11b "Radotín"

C 2f

B 24b

**Doba trvání opatření:**  
17.10.2024 od 9.00 h do 18.00 h

**Křižovatka Radotínská x Dostihová**

**Ing. Ladislav Malý**

projektová dokumentace opatření: bezpečnosti a kontroly: řízení silničního provozu  
Hubanova 1305/1, 142 00 Praha 4, IČO 05172161

Objednatel: Autoklub ČR  
Výpracoval: Ing. Ladislav Malý  
Kontroloval:


Místo akce: Chuchle arena Praha, Praha 16  
Datum vypracování: 24. 09. 2024

Název akce: Central European Rally 2024 - doručení opatření

Souhlasné stanovisko ve smyslu §25 odst. 6o/zák. č. 13/1997 Sb. a §77 odst. 1o/zák. č. 361/2000 Sb.

Policejní Česká republika  
Krajské radiostavířství policie hl. m. Prahy  
Oddělení služeb dopravní policie  
140 00 Praha 4, Kongresová 2  
ČJ. KRPA- 30624-1 /24-201-10000022  
Dne: 26-09-2024  
z r. kpt. Ing. Šimon Zdvotňák  
plk. Miroslav Šašek  
vedoucí oddělení  
vědecké odboru



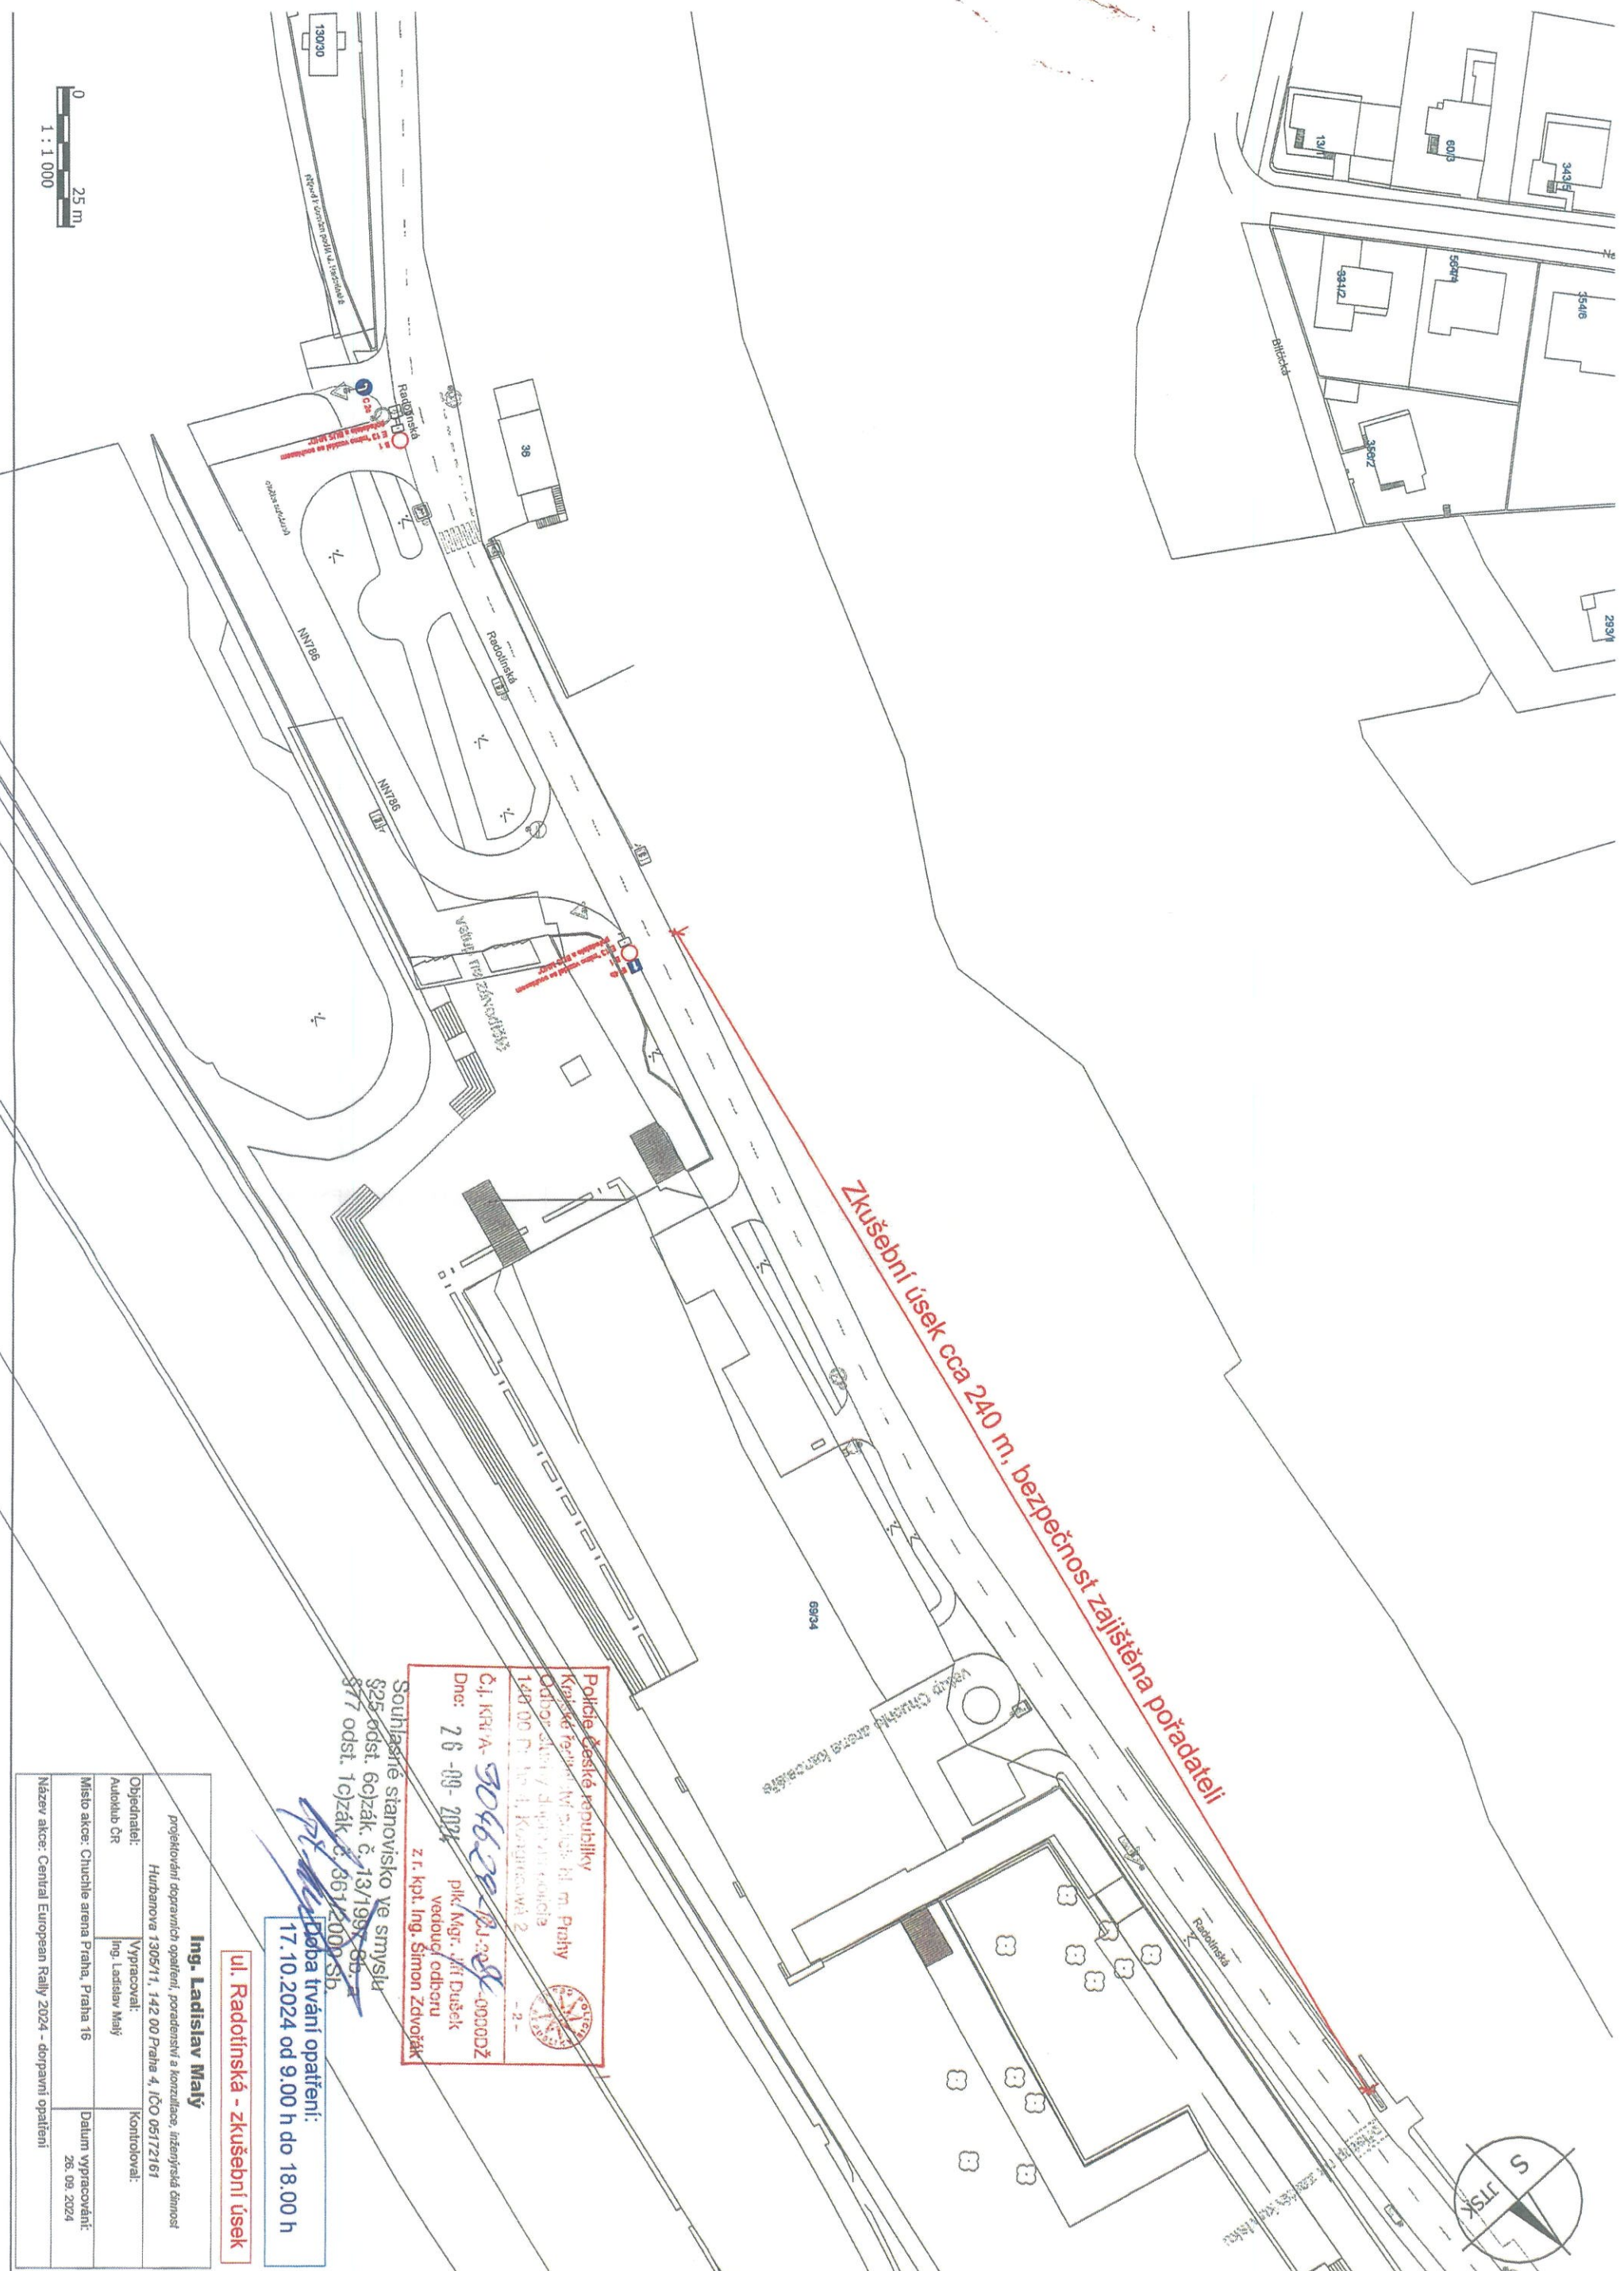

**Zkušební úsek cca 240 m, bezpečnost zajištěna pořadatelem**

Policie České republiky  
 Krajské ředitelství hl. m. Prahy  
 Odbor silniční dopravní policie  
 148 00 P. M. A. Kozmárová 2  
 - 2 -  
 Čj. KR/VA-304622-21-2024-000002Z  
 Dne: 26-09-2024 plk. Mgr. Jiří Dušek  
 vedoucí odboru  
 z r. kpt. Ing. Šimon Zdvovřák

Souhlasné stanovisko ve smyslu  
 §25 odst. 6c) zák. č. 13/1997 Sb.  
 §77 odst. 1c) zák. č. 361/2000 Sb.



Doba trvání opatření:  
 17.10.2024 od 9.00 h do 18.00 h

**ul. Radošinská - zkušební úsek**

**Ing. Ladislav Malý**

projektování dopravních opatření, poradenství a konzultace, inženýrská činnost	
Hulbavova 1305/11, 142 00 Praha 4, IČO 05172161	
Objednatel:	Vypracoval:
Autoklub ČR	Ing. Ladislav Malý
Kontroloval:	
Místo akce: Chuchole arena Praha, Praha 18	Datum vypracování:
	26. 09. 2024
Název akce: Central European Rally 2024 - dopravní opatření	



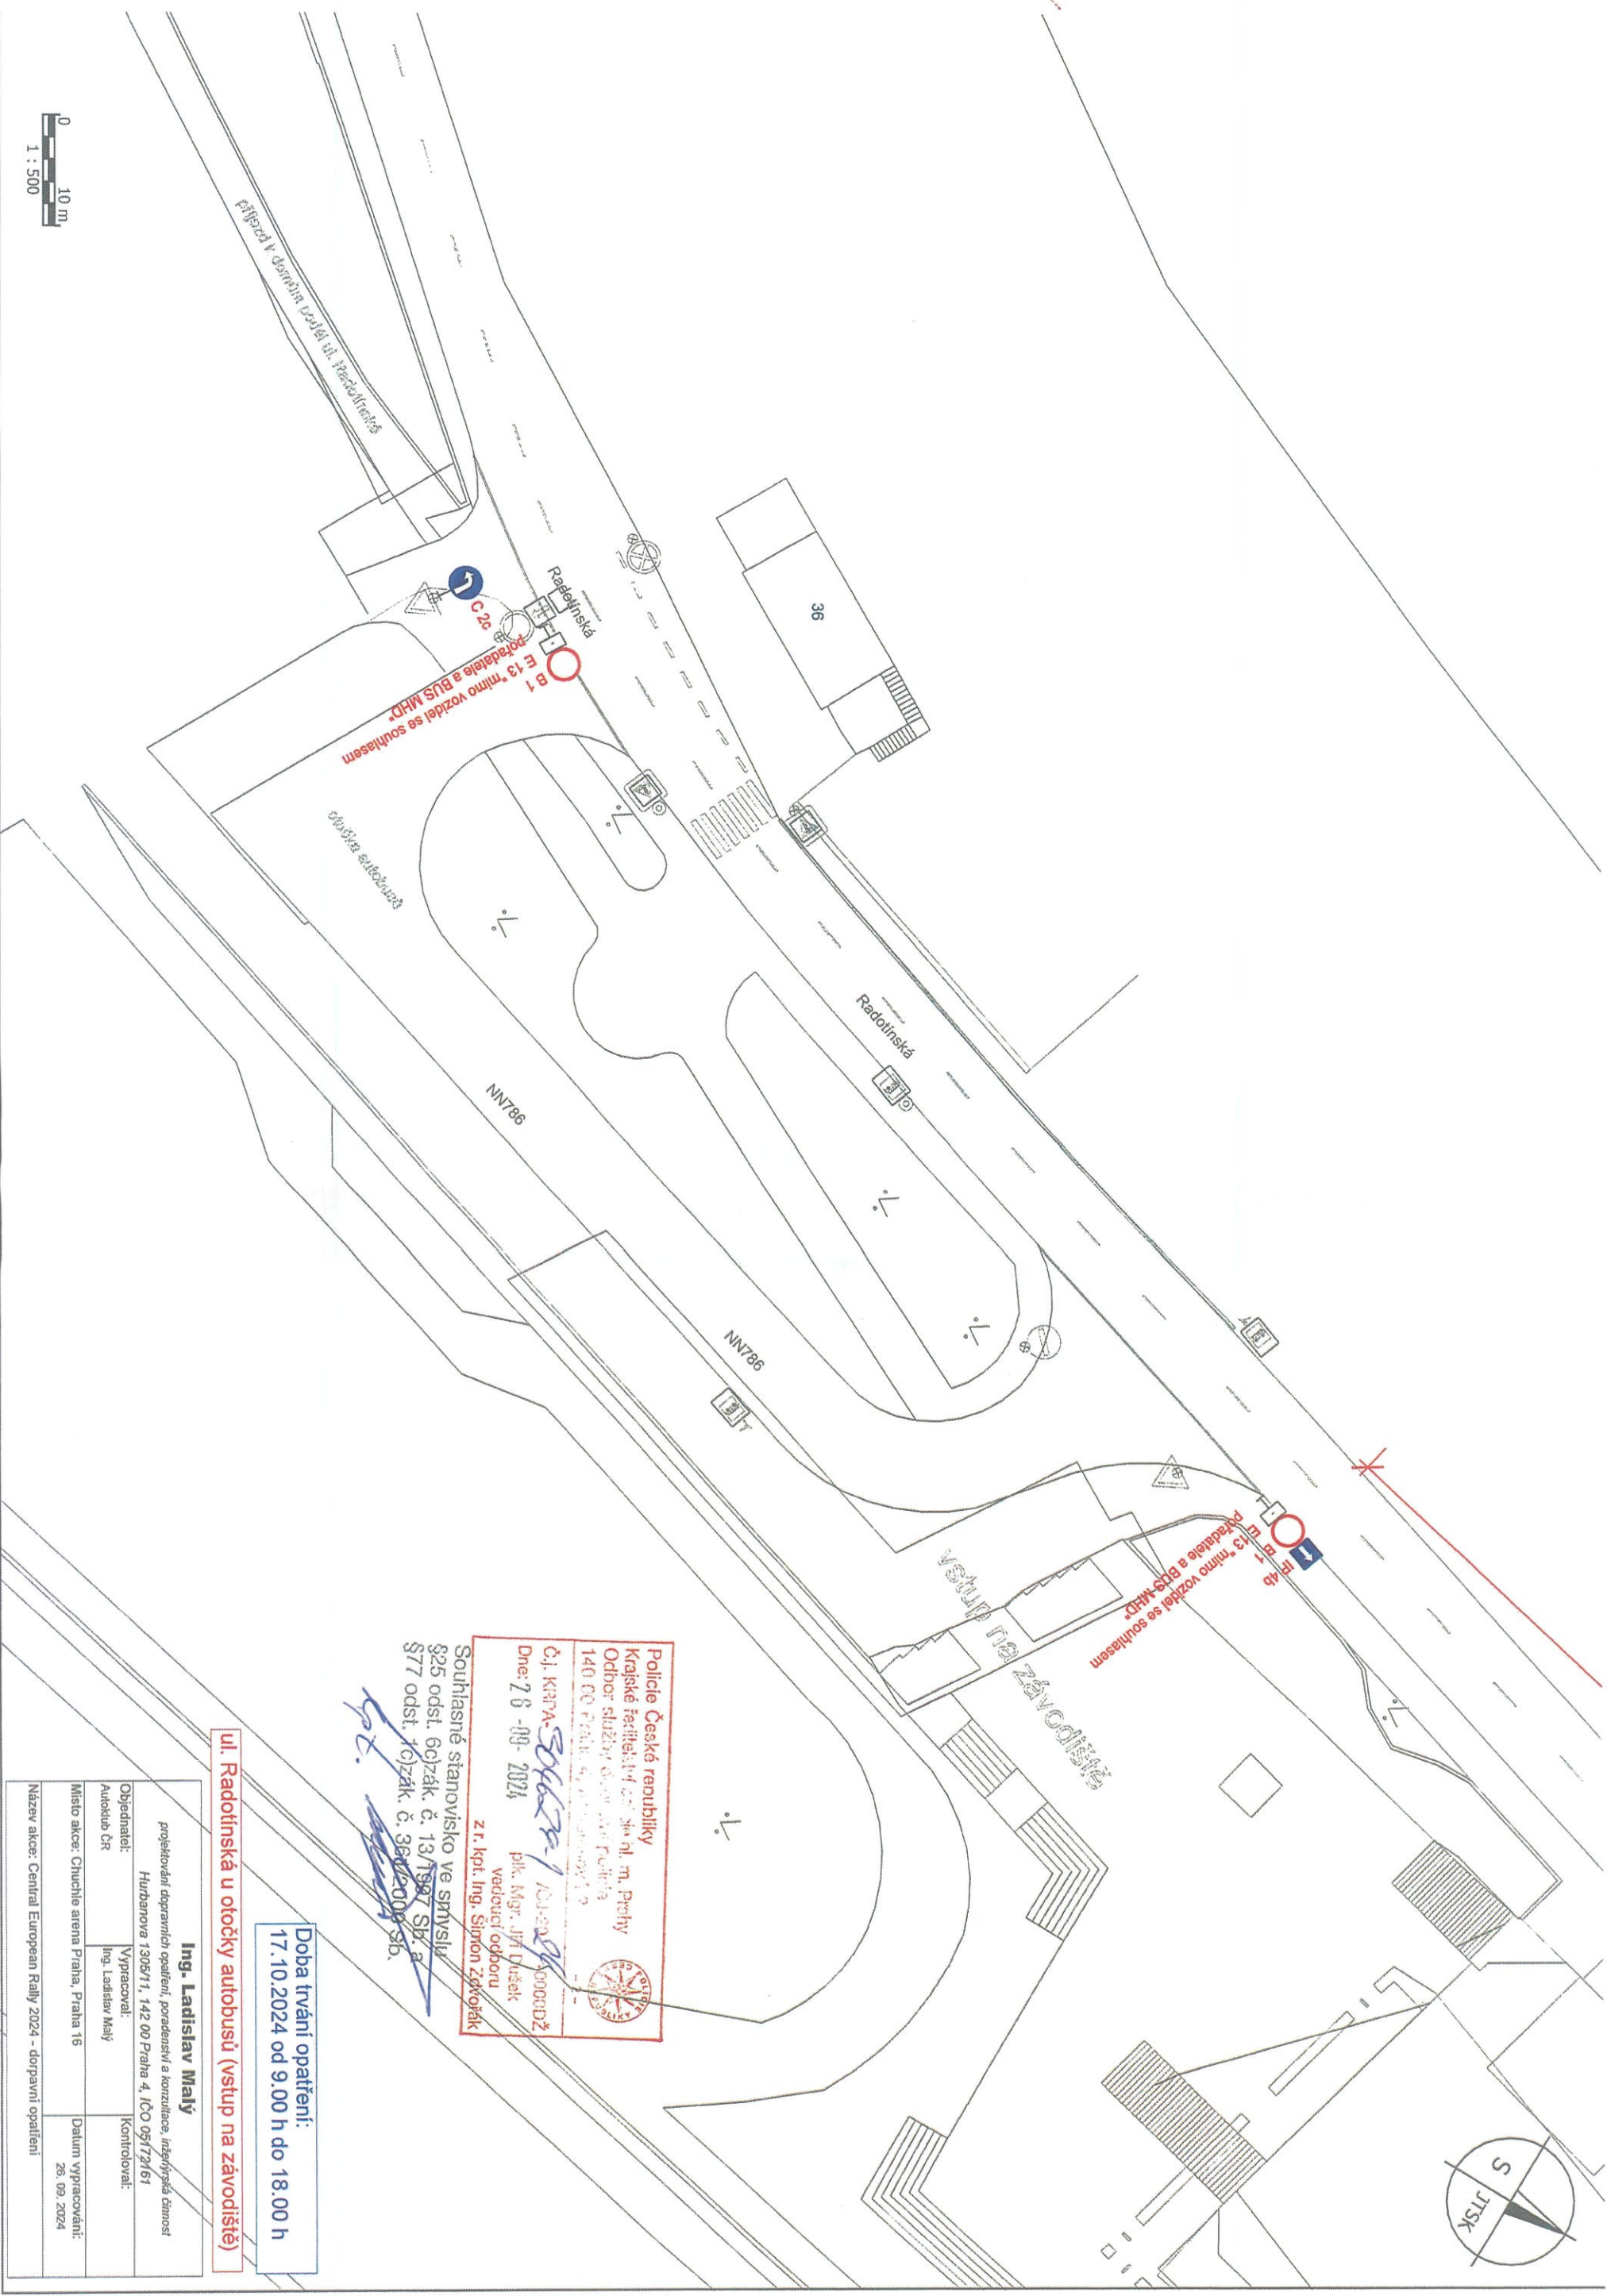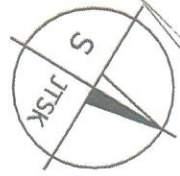

**Police České republiky**  
Krajské ředitelství cel. slož. hl. m. Prahy  
Odd. služeb dopravní policie  
140 00 Praha 4, Mlýnský náhon 17  
Čj. KAPPA-34624-1/2024-000002  
Dne: 28-09-2024  
přk. Mgr. Jiří Dušek  
vedoucí odd. z. r. kpt. Ing. Šimon Závorkák

Souhlasné stanovisko ve smyslu §25 odst. 6a) zák. č. 13/1987 Sb. a §77 odst. 1a) zák. č. 36/2009 Sb.


**Doba trvání opatření:**  
17.10.2024 od 9.00 h do 18.00 h

**ul. Radotínská u otáčky autobusů (vstup na závodistiště)**

**Ing. Ladislav Malý**

projektování dopravních opatření, poradenství a konzultace, inženýrská činnost	
Hurbanova 1305/11, 142 00 Praha 4, IČO 0917261	
Objednatel:	Vypracoval:
Autoklub ČR	Ing. Ladislav Malý
Místo akce: Chuchle arena Praha, Praha 16	Kontroloval:
Název akce: Central European Rally 2024 - dopravní opatření	Datum vypracování:
	28. 09. 2024

0 10 m  
1 : 500

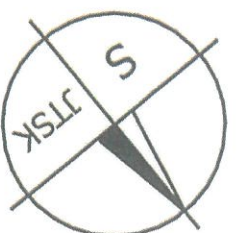

provedení IZ 8b  
A 12a  
E 13 "chodci ve vozovce"  
B 29  
E 13 "mimo vyznačená parkoviště"

B 20a "30"



škrtnout

Radotínská

škrtnout

Policejní České republiky  
Krajské ředitelství policie hl. m. Prahy  
Odbor údržby dopravní policie  
140 00 Praha 4, Kongresová 2  
Č.j. KRPA-304625-7/ČJ-2024-000002  
Dne: 26-09-2024  
přk. Mgr. Jiří Dušek  
vedoucí odboru  
z r. kpt. Ing. Šimon Zdvorák  
Souhlasné stanovisko ve smyslu  
§25 odst. 6c)zák. č. 13/1997 Sb. a  
§77 odst. 1c)zák. č. 361/2000 Sb.

Doba trvání opatření:  
17.10.2024 od 9.00 h do 18.00 h

ul. Radotínská u Staropramenu

Ing. Ladislav Malý

projektování dopravních opatření, poradenství a konzultace, inženýrská činnost Hurbanova 1305/11, 142 00 Praha 4, IČO 05172161	
Objednatel: Autoklub ČR	Vypracoval: Ing. Ladislav Malý
Místo akce: Chuchle arena Praha, Praha 16	Kontroloval: Datum vypracování: 26. 09. 2024
Název akce: Central European Rally 2024 - dopravní opatření	




STAROPRAMEN

1429



B 1 reflexní poklad  
E 13 "mimo vozidel se souhlasem pořadatele,  
BUS MHD a rezidentů ul. Radotínská"

provedení IZ 8a  
A 12a  
E 13 "chodci ve vozovce"  
B 29  
E 13 "mimo vyznačená parkoviště"

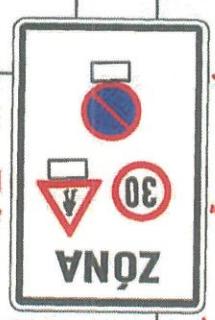






Policej Česká republiky  
Krajské ředitelství policie hl. m. Prahy  
Odbor řízení dopravní policie  
140 00 Praha 4, Kongresová 2  
- 2 -  
Č.j. KŘPA-304689-20-20  
př. Mgr. Jiří Dušek  
vedoucí odboru  
vedoucí oddělení  
z r. kpt. Ing. Šimon Zdobovák  
Dne: 26-09-2024

Souhlasné stanovisko ve smyslu § 25 odst. 6c) zák. č. 13/1997 Sb. § 77 odst. 1c) zák. č. 361/2000 Sb.

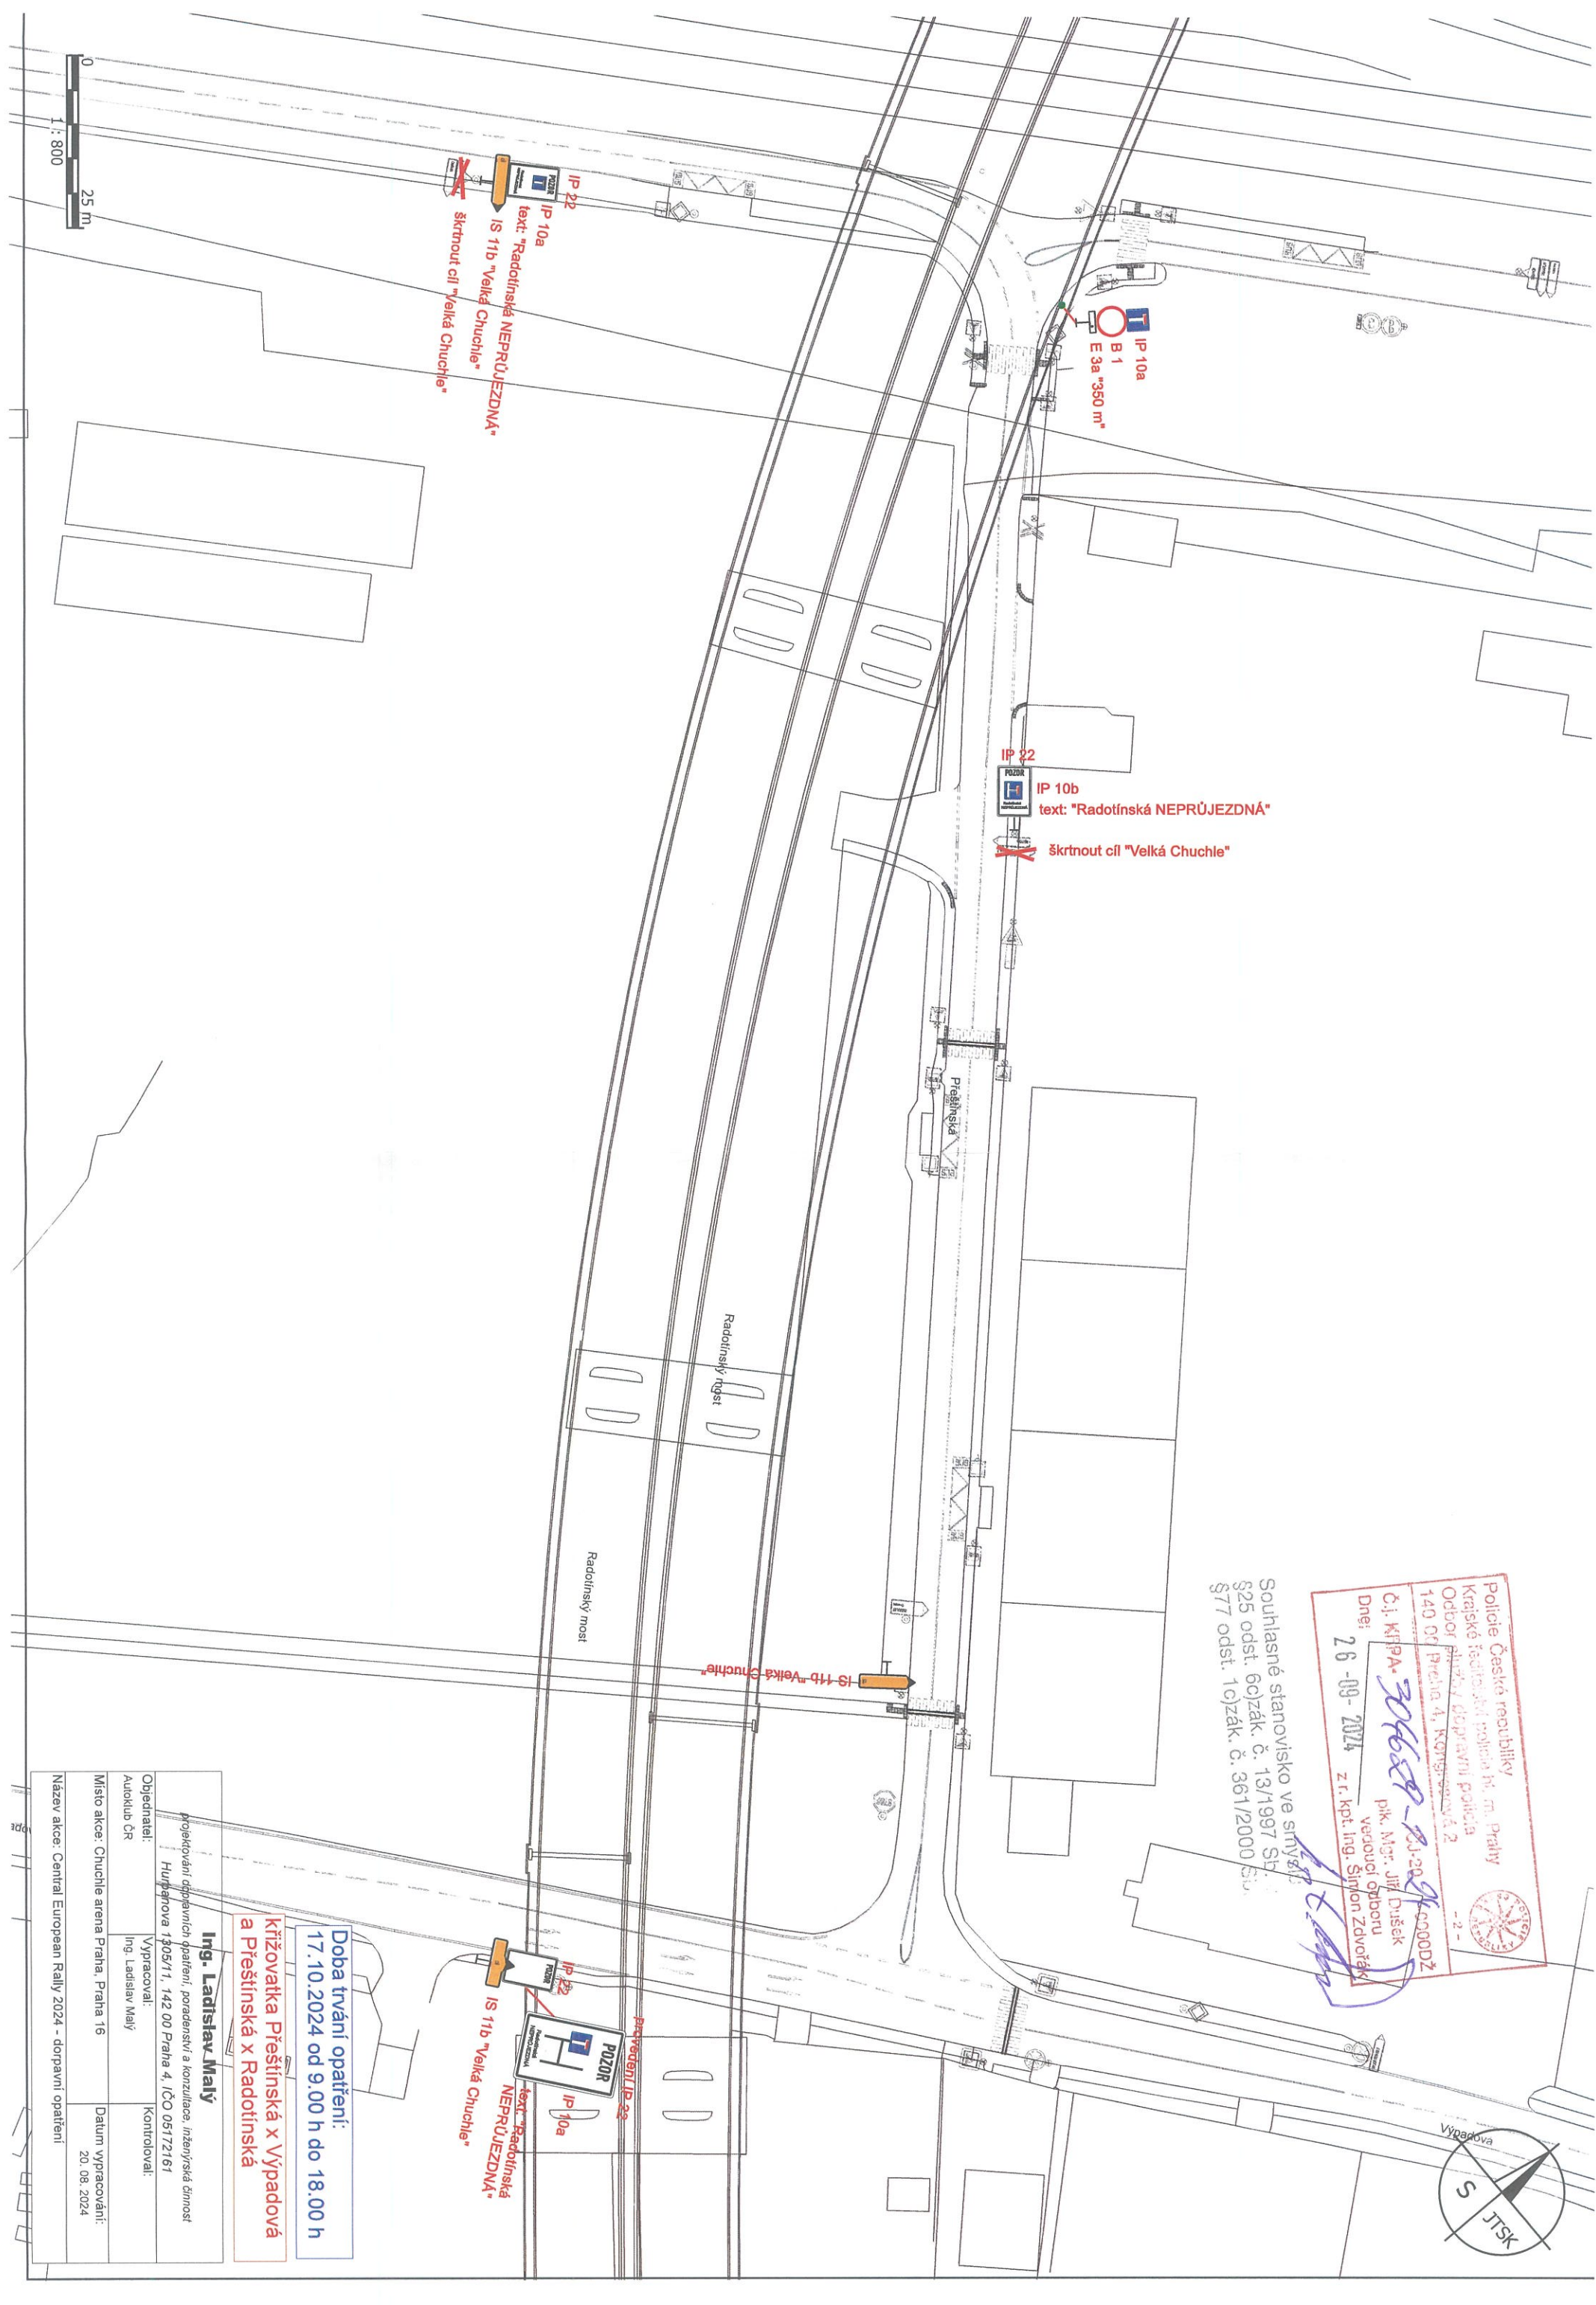


**Doba trvání opatření:**  
17.10.2024 od 9.00 h do 18.00 h

**Křižovatka Přeštinská x Vypadová a Přeštinská x Radotínská**

**Ing. Ladislav Malý**

Projektování dopravních opatření, poradenství a konzultace, inženýrská činnost Hulánova 1305/1, 142 00 Praha 4, IČO 05172161	Kontroloval:
Vypracoval: Ing. Ladislav Malý	
Objednatel: Autoklub ČR	
Místo akce: Chuchle arena Praha, Praha 16	Datum vypracování: 20. 08. 2024
Název akce: Central European Rally 2024 - dopravní opatření	

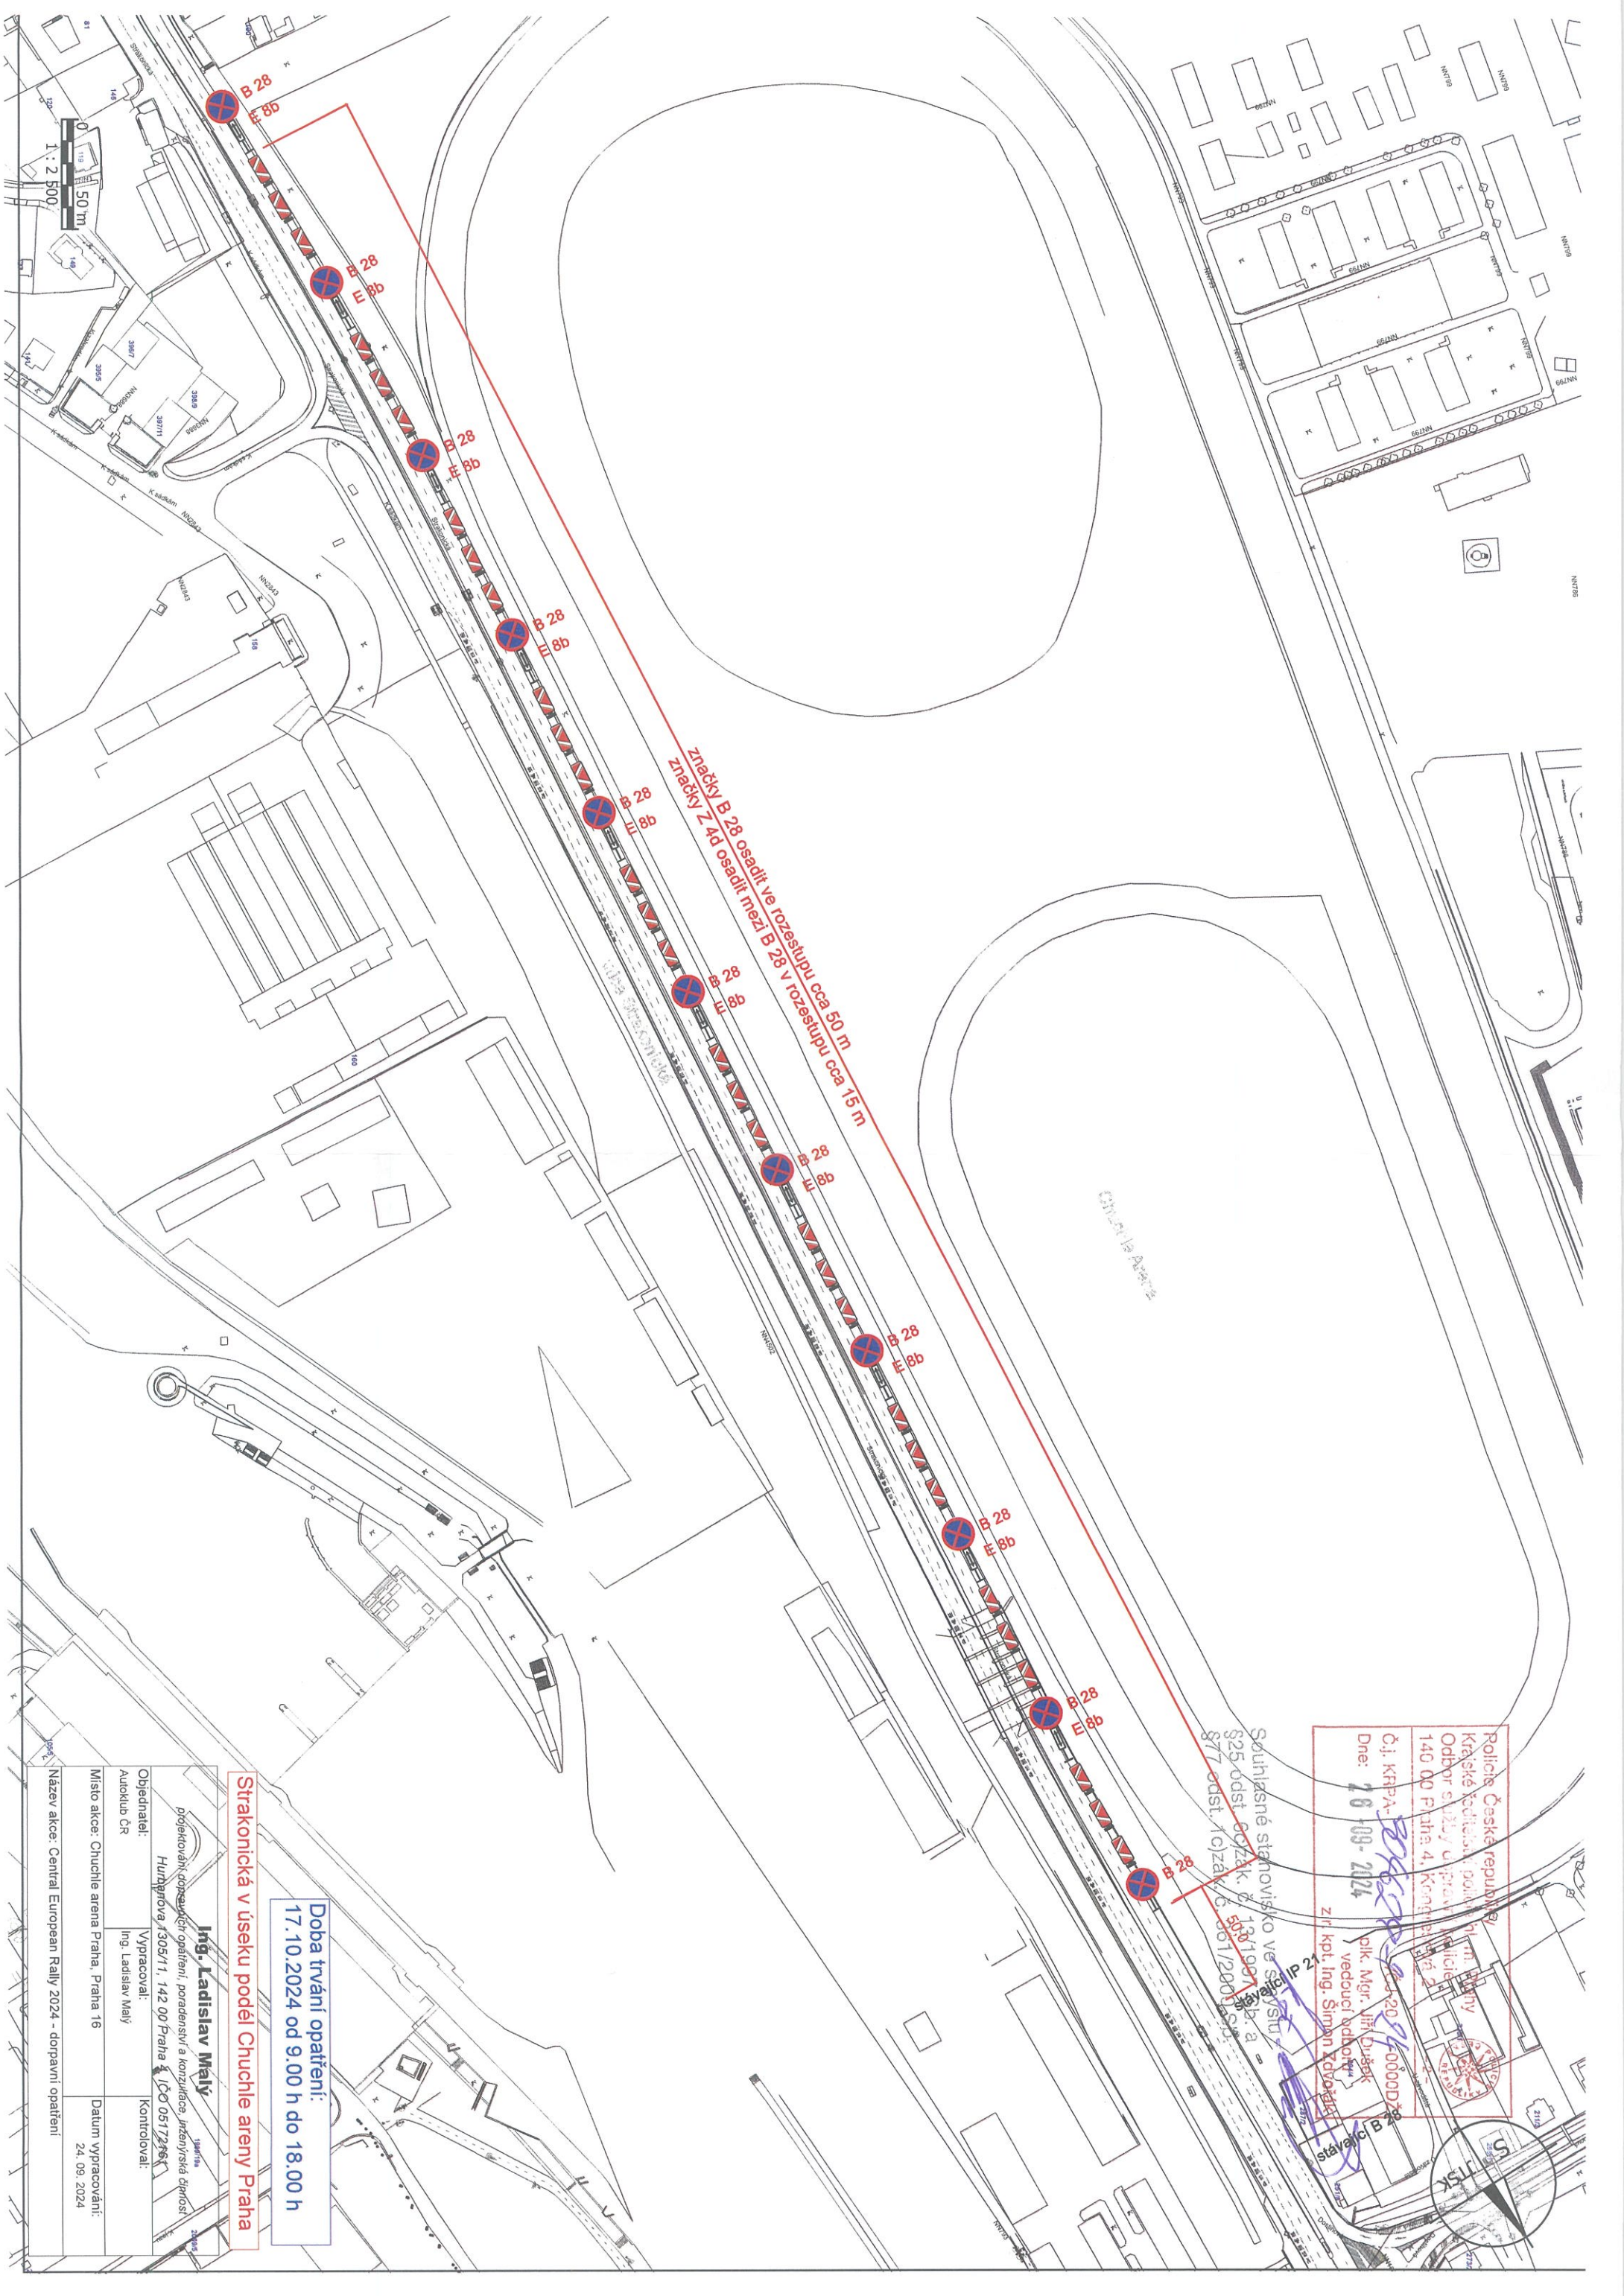

značky B 28 osadit ve rozestupu cca 50 m  
 značky Z 40 osadit mezi B 28 v rozestupu cca 15 m

Souhlasné stanovisko ve smyslu §25 odst. 6) zák. č. 133/1997 Sb. a §77 odst. 1c) zák. č. 361/2001 Sb.  
 20.09.2024  
 stávančí B 28

Policejní ústředí  
 Krajské ředitelství policie hl. m. Prahy  
 Odbor služby úprav a řízení policie  
 140 00 Praha 4, Kongresová 2  
 Č.j. KRPA-2024-000000-28  
 Dne: 20.09.2024  
 zří. kpt. Ing. Šimon Křiváček  
 vedoucí oddělení

přik. Mgr. Vít Drušák  
 vedoucí oddělení

**Strakonická v úseku podél Chuchle areny Praha**

Doba trvání opatření:  
 17.10.2024 od 9.00 h do 18.00 h

**Ing. Ladislav Malý**  
 projektování dopravních opatření, poradenství a konzultace, Jiráňova 16, Praha 16, IČO 05172746

Objednatel: Autoklub ČR	Vypracoval: Ing. Ladislav Malý	Kontroloval:
Místo akce: Chuchle arena Praha, Praha 16	Datum vypracování: 24. 09. 2024	
Název akce: Central European Rally 2024 - dopravní opatření		