

# PROJEKT DIO

## (Dopravně Inženýrské Opatření)



### MÍSTO REALIZACE:

**Ul. Karlická,  
153 00 Praha 16 - Radotín**

### VYPRACOVAL:

Ing. Hana Durst  
tel.: 723 662 755

### OBJEDNATEL (INVESTOR):

Rezidence Nad Berouňkou s.r.o.  
tel.: 602 203 242

### POČET ETAP:

**4**

### POČET VÝKRESŮ:

**4**

### NÁZEV AKCE:

**ZÁBOR KOMUNIKACE  
- JEŘÁB**

### TERMÍN REALIZACE AKCE:

### DATUM VYPRACOVÁNÍ DIO:

14.01.2024

### DODAVATEL:


**TOP Znak s.r.o.**  
Starochuchelská 114/28  
159 00 Praha 5  
Tel.: 607 687 687  
E-mail: info@topznak.cz  
Web: www.topznak.cz  
IČ: 06035981, DIČ: CZ06035981



### POZNÁMKA:

Měřítko: 1:500
   
 Formát: 2xA3

**Výkres č. 1**

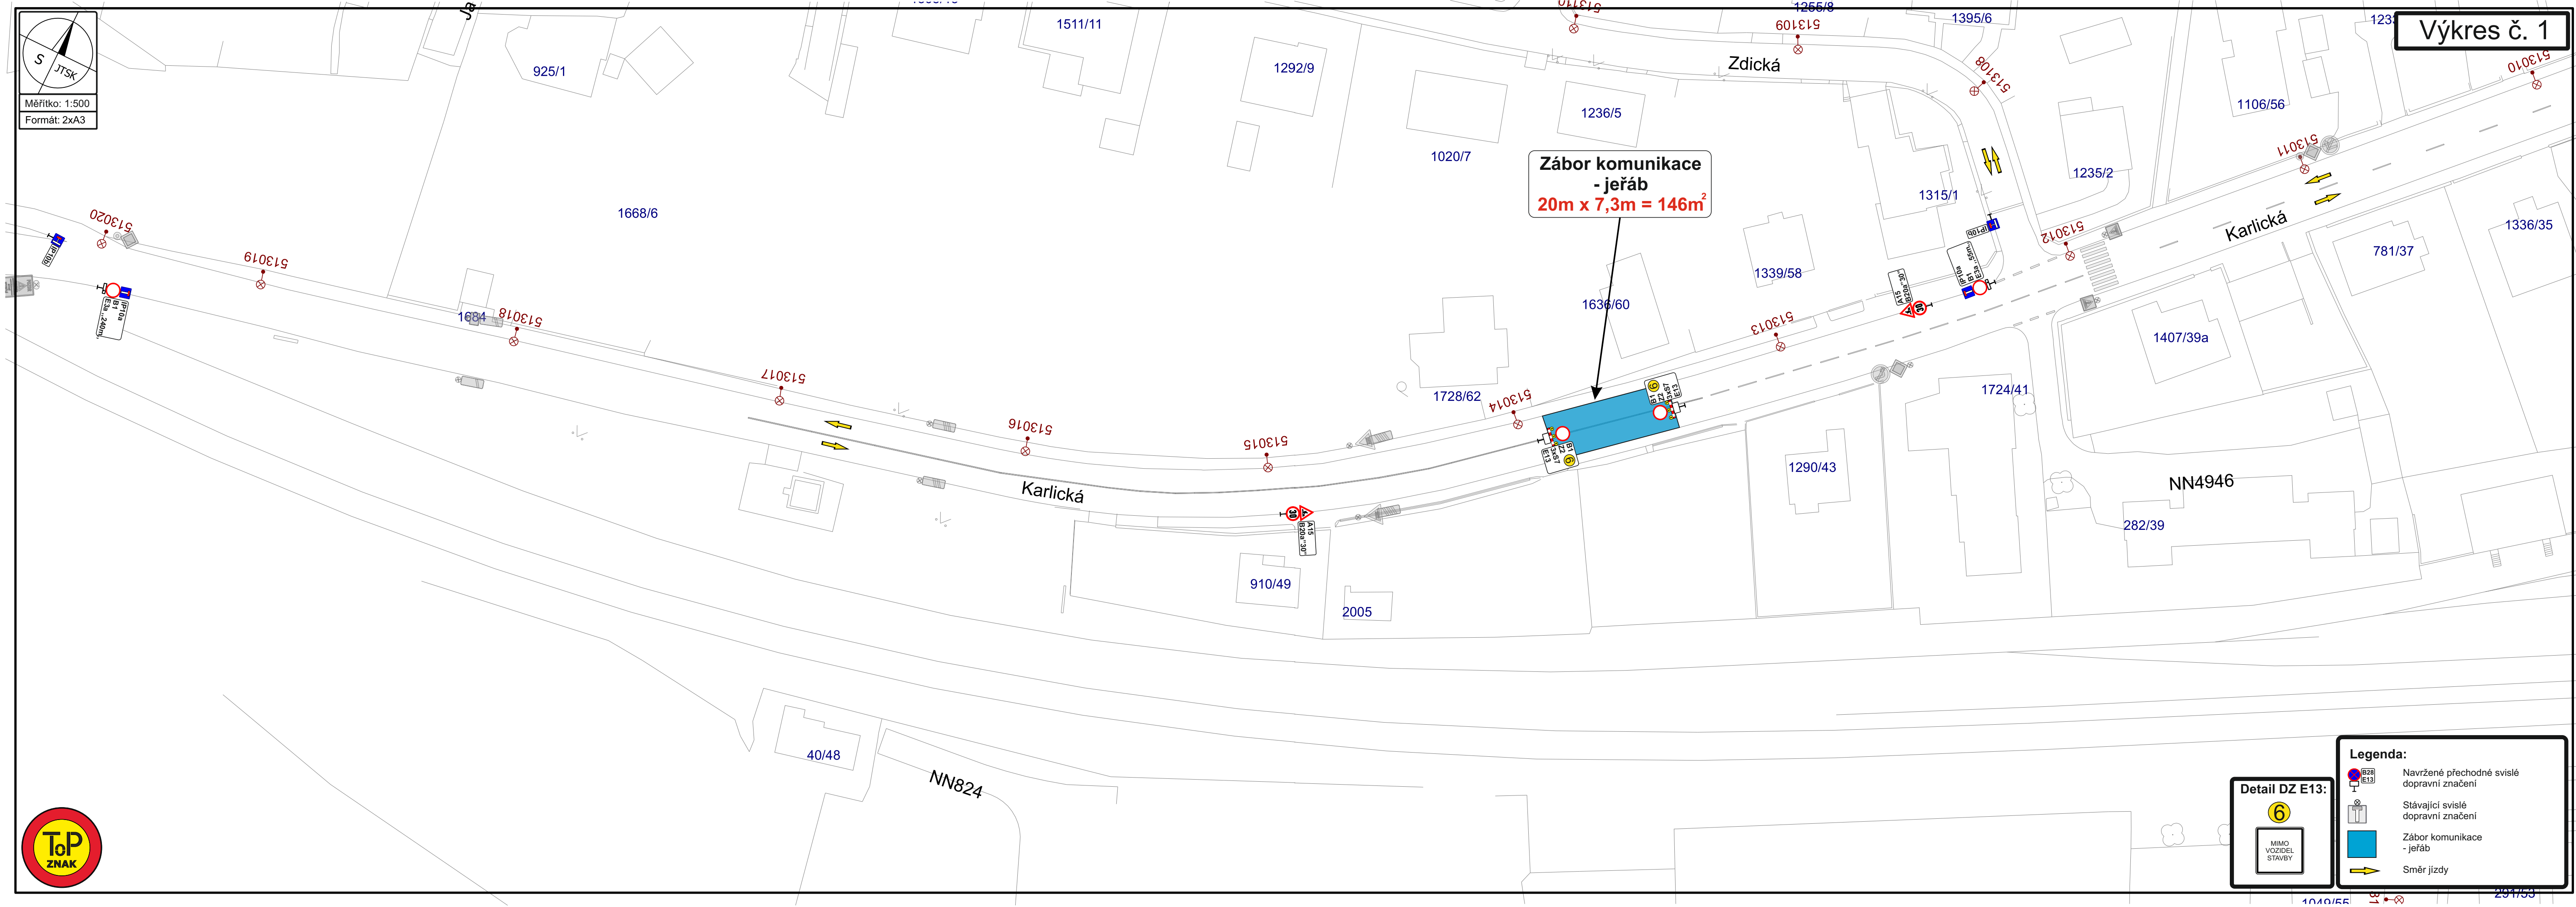


**Zábor komunikace  
 - jeřáb**  
**20m x 7,3m = 146m<sup>2</sup>**

**Detail DZ E13:**

**Legenda:**

- Navržené přechodné svíslé dopravní značení
- Stávající svíslé dopravní značení
- Zábor komunikace - jeřáb
- Směr jízdy



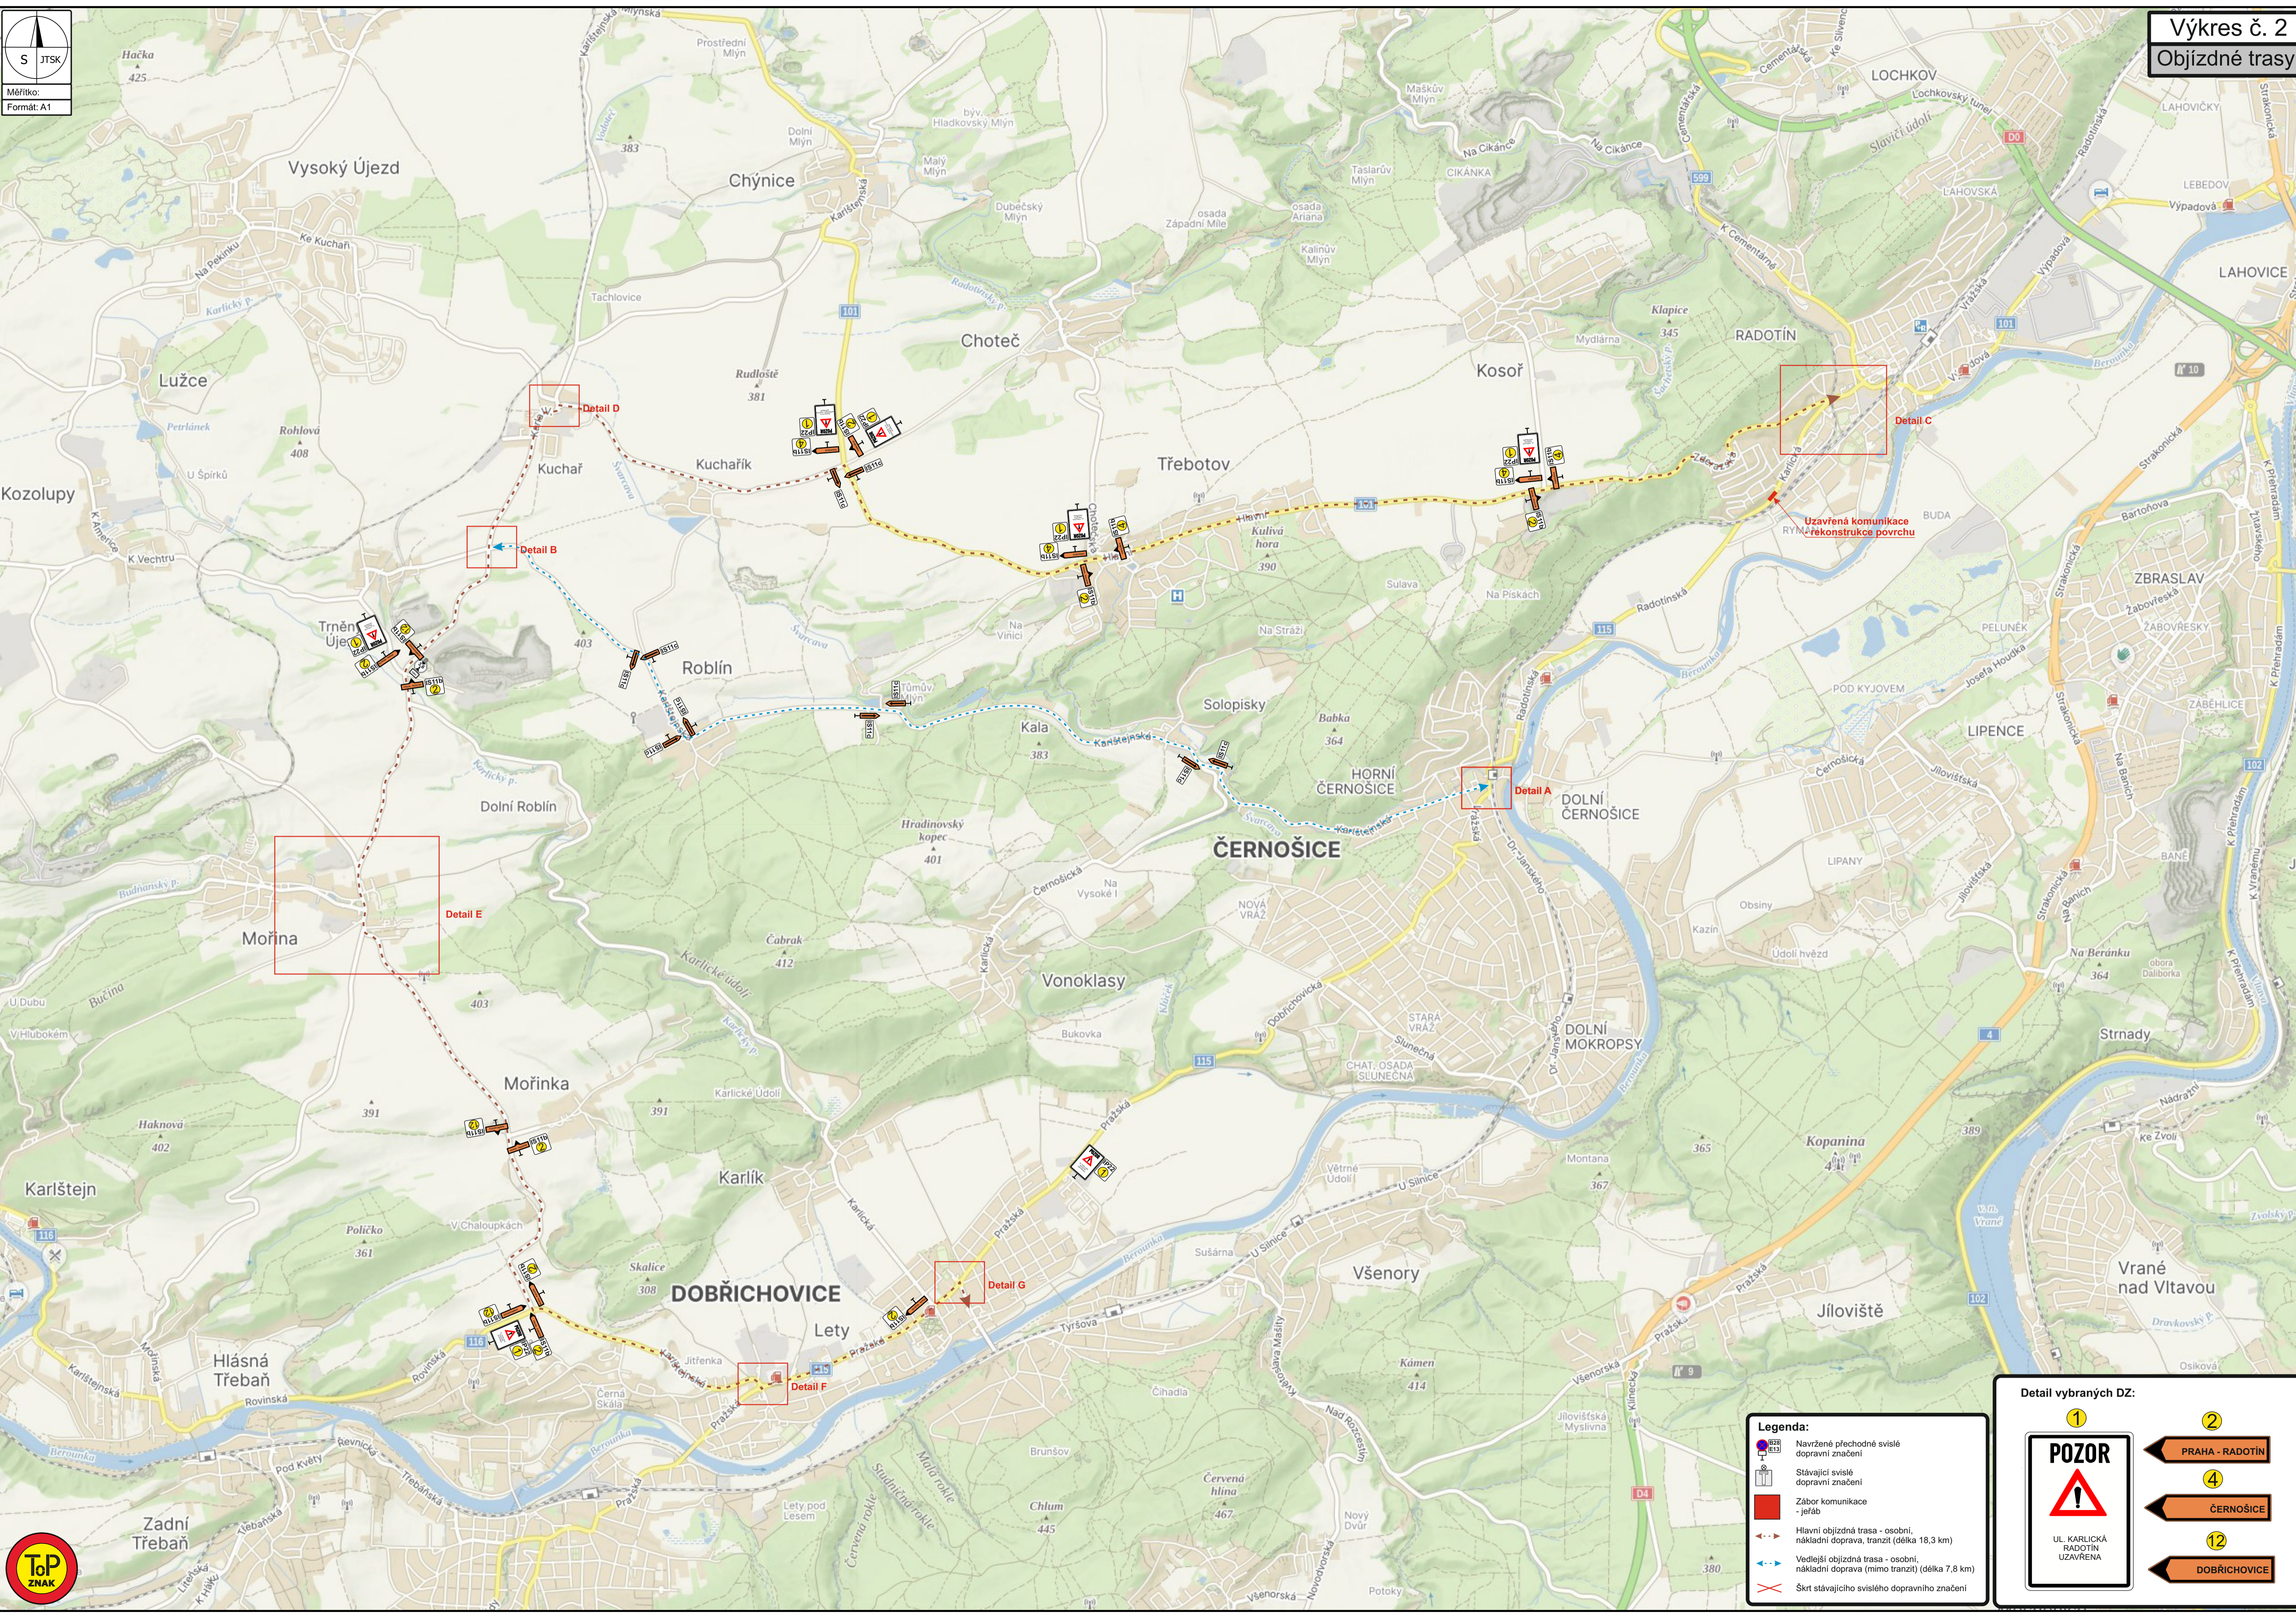

**Legenda:**

- Navržené přechodné svislé dopravní značení
- Stávající svislé dopravní značení
- Záběr komunikace - jeřáb
- Hlavní objízdná trasa - osobní, nákladní doprava, tranzit (délka 18,3 km)
- Vedlejší objízdná trasa - osobní, nákladní doprava (mimo tranzit) (délka 7,8 km)
- Škrt stávajícího svislého dopravního značení

**Detail vybraných DZ:**

1

UL. KARLICKÁ  
RADOTÍN  
UZAVŘENA

2

PRAHA - RADOTÍN

4

ČERNOŠICE

12

DOBŘICHOVICE



